



Detail Rampenanlage Zuwegung Meisterlounge


Konstruktion Handlauf
Maßstab 1:20

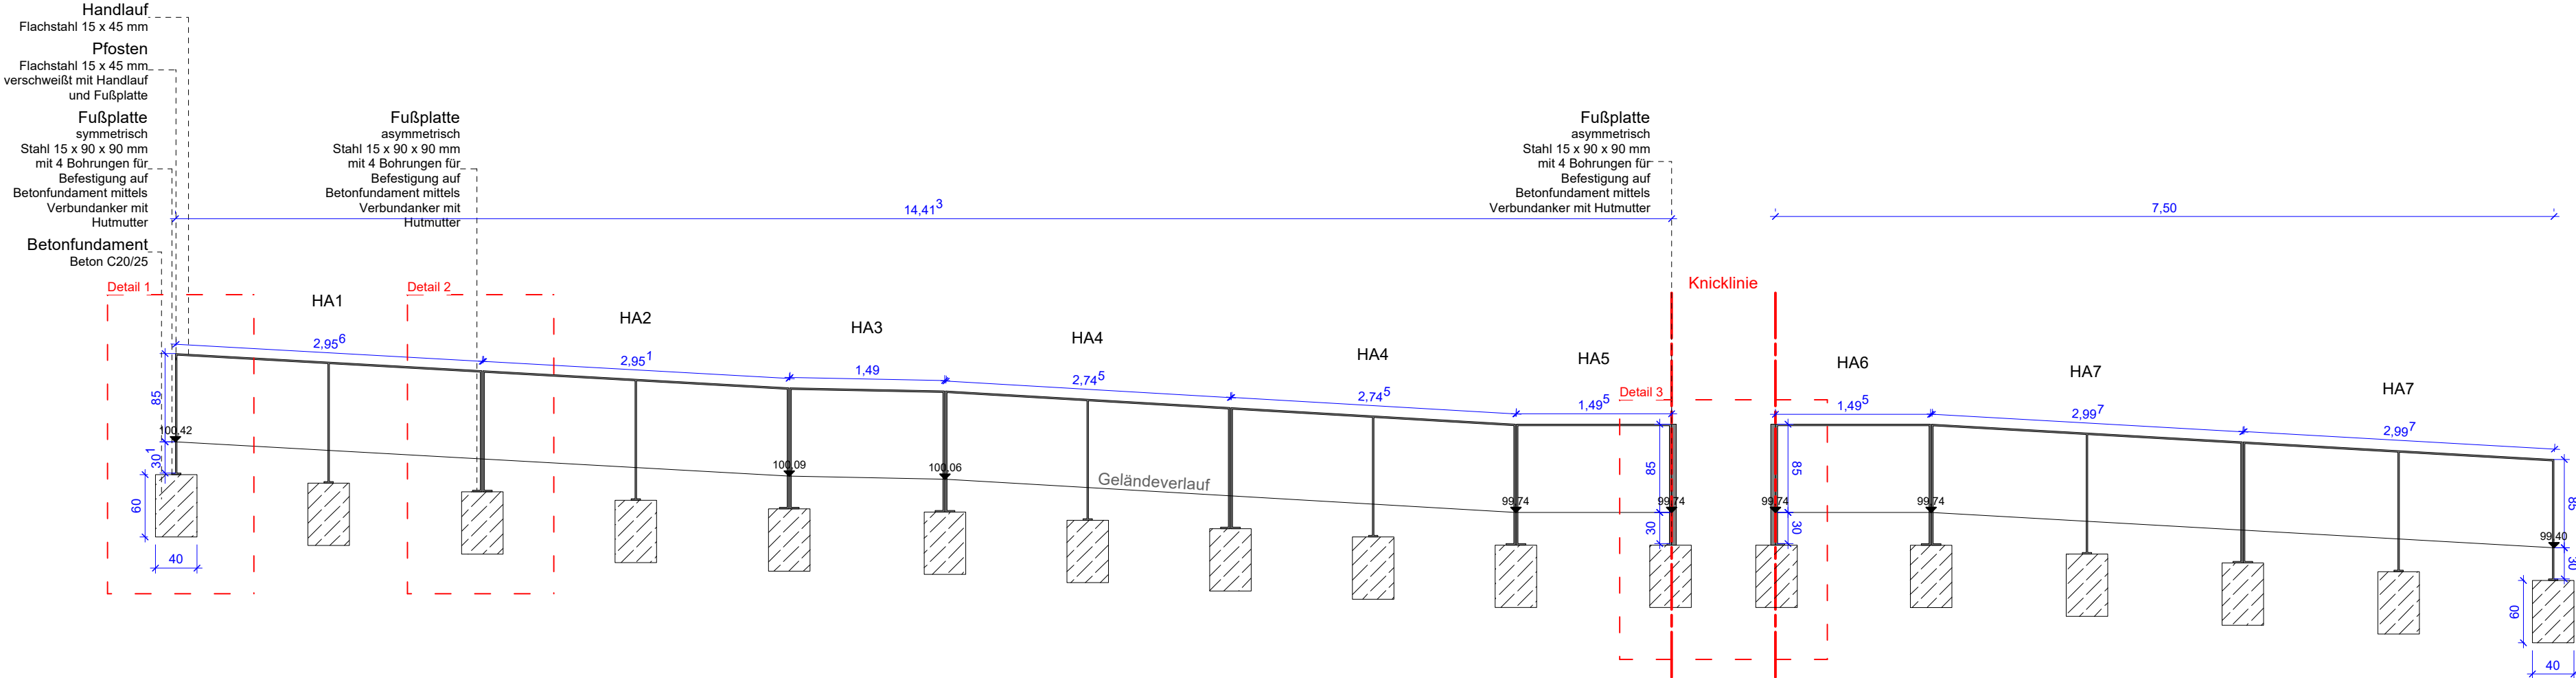


Detail 1 Fußplatte
Maßstab 1:10

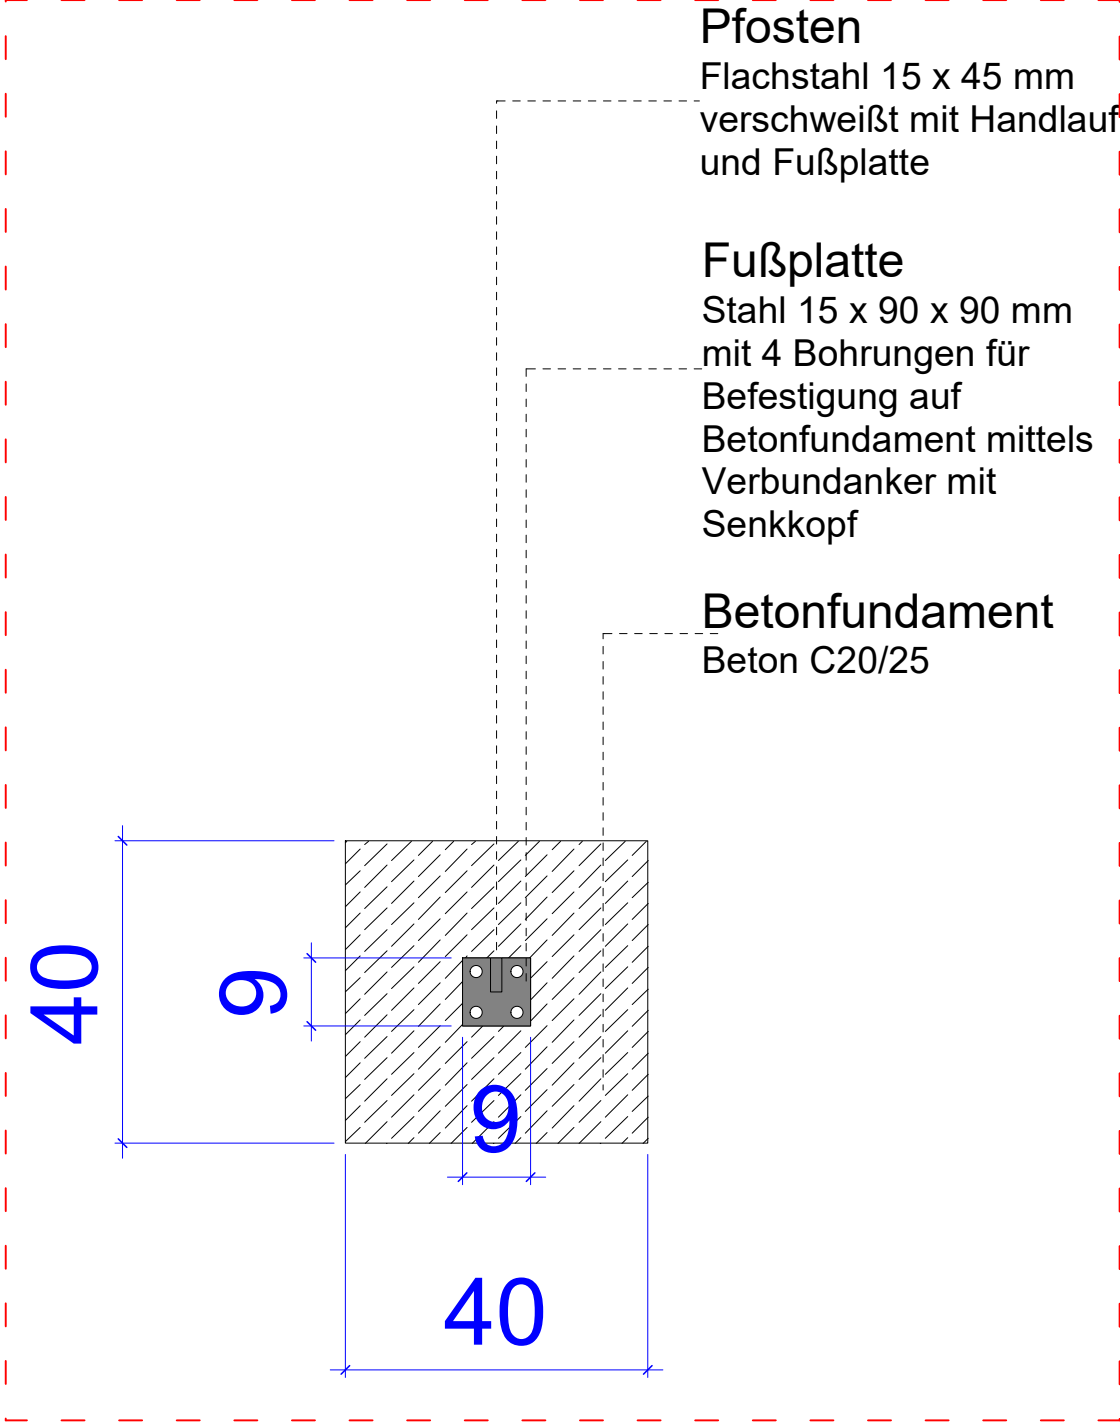


Detail 2 Fußplatte
Maßstab 1:10

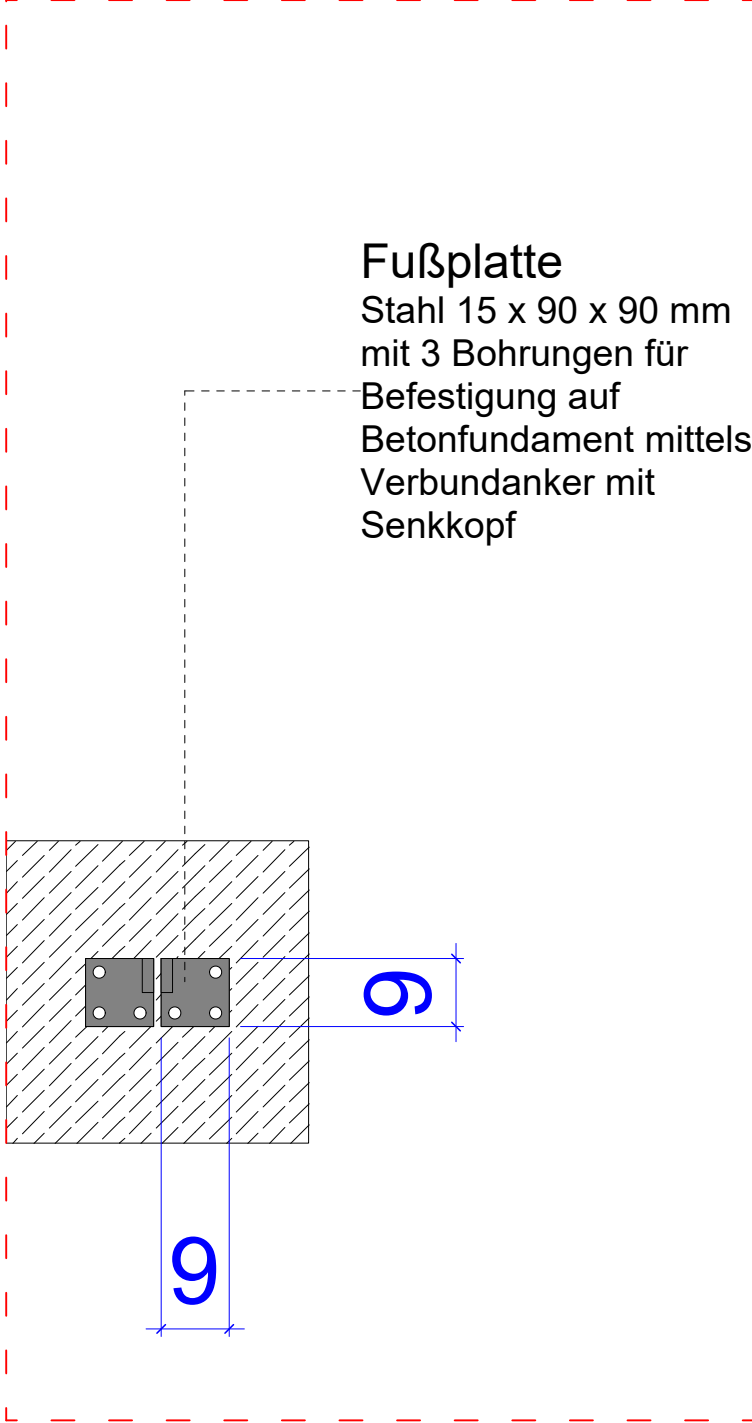

Detail 3 Fußplatte
Maßstab 1:10

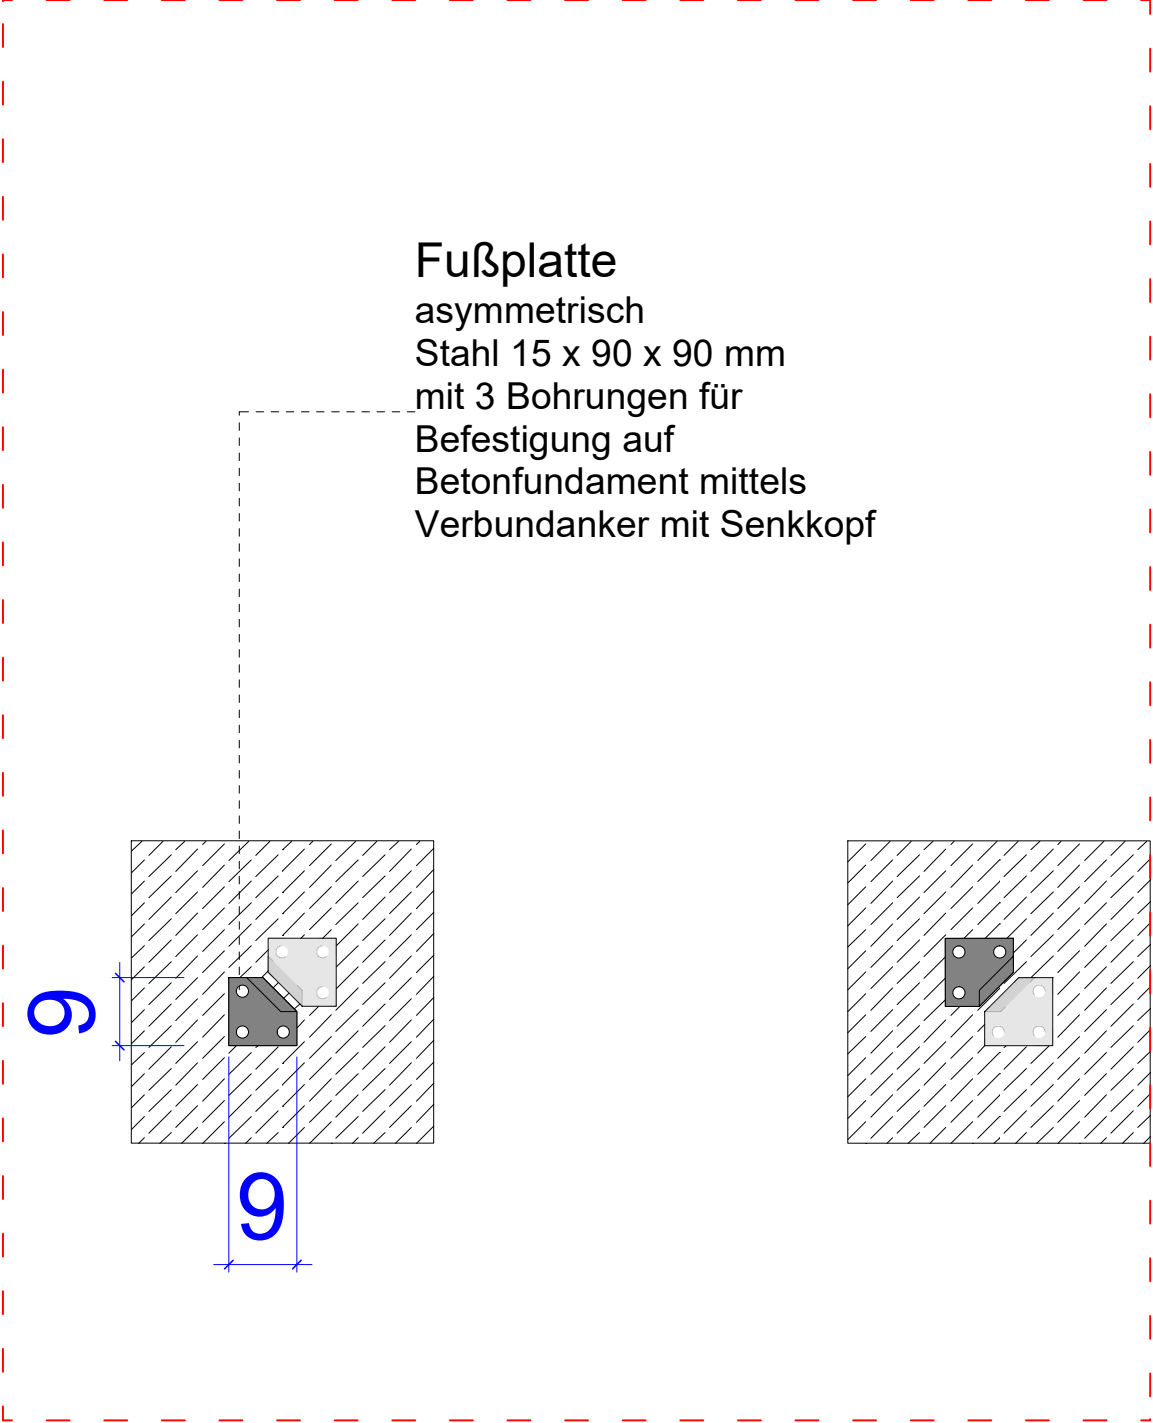


Verortung
o.M.

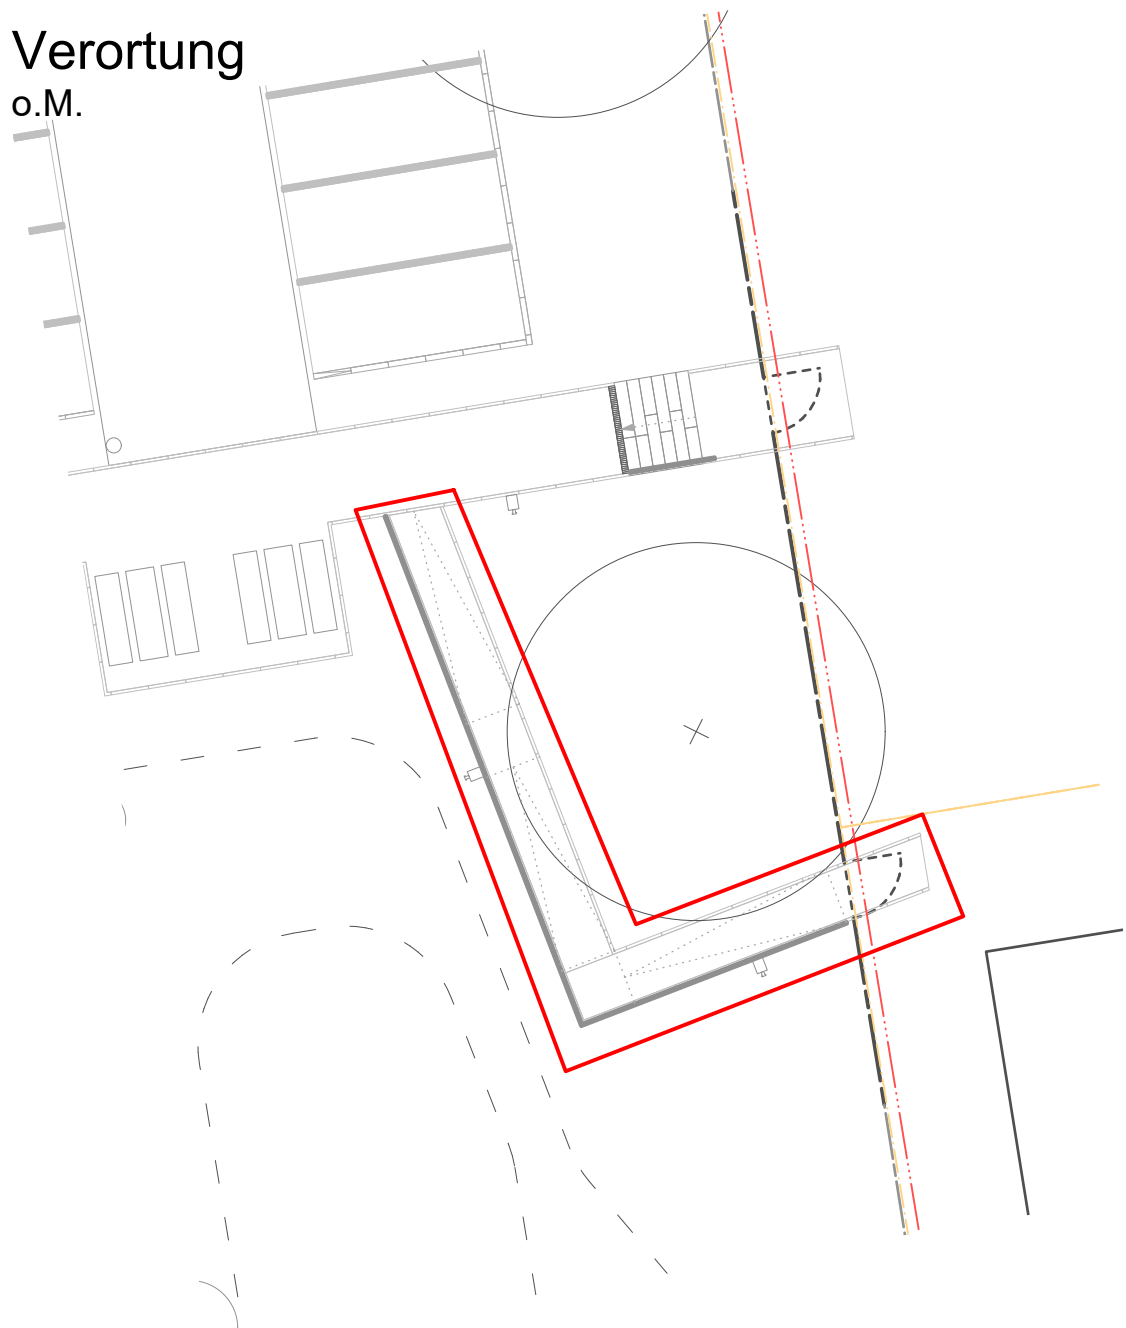

Handlauf 0,5 mm gefast 45°; alle anderen Stahlteile 1 mm gefast 45°
Alle Stahlteile verzinkt und lackiert in RAL 7016 (anthrazit).
Verbindungsstücke aus Edelstahl.
Alle Maße sind konstruktiv! Verzinkung und Lackierung sind nicht berücksichtigt!

Alle Maße und Höhen sind vom Auftragnehmer eigenverantwortlich zu überprüfen.
Unstimmigkeiten, Abweichungen, sowie Bedenken sind vor der Ausführung unverzüglich der Objektüberwachung mitzuteilen (gem. VOB Teil B §3.3).
Der Auftragnehmer hat sich über die genaue Lage aller Ver- und Entsorgungsleitungen zu informieren.

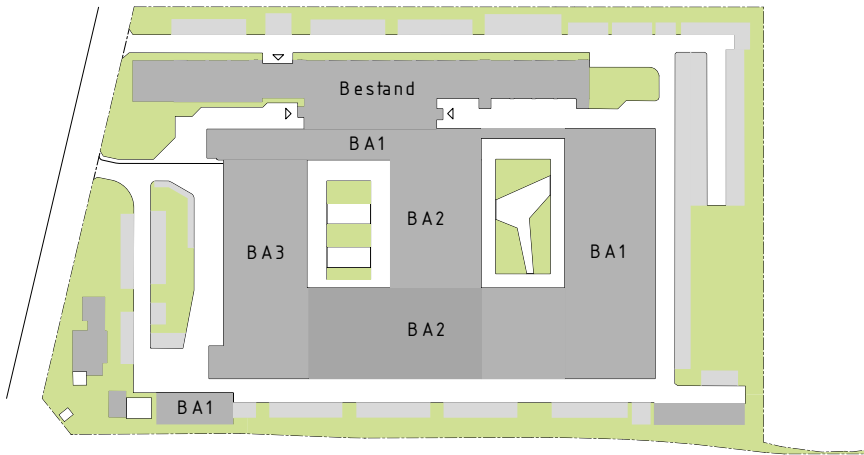ÄNDERUNG		DATUM	NAME	INDEX
BAUVORHABEN BILDUNGSZENTRUM SOEST		ZEICHNUNGSBEZEICHNUNG Detail Rampenanlage Zuwegung Meisterlounge		ZEICHNUNGS-NR. DE_--_108
ANTRAGSTELLER KREISHANDWERKER SCHAFT HELLWEG-LIPPE AM HANDWERK 4 59494 SOEST		PROJEKT-NR. 430		
UNTERSCHRIFT		ÜBERSICHT 		
ENTWURFSVERFASSER				
BAUHERR Kreishandwerkerschaft Hellweg-Lippe Körperschaft des öffentlichen Rechts Haus des Handwerks Am Handwerk 4 59494 Soest				
INGENIEUR /PROJEKTLEITER		INGENIEUR /BEARBEITER		
PLANUNGSPHASE /Gebäudeteil 5/--				
BAUVORHABEN ERSATZNEUBAU VON 3 HALLEN SOWIE MODERNISIERUNG MASZNAHMEN BZ SOEST BAUTEIL BA1-3				
ZEICHNUNG Detail Rampenanlage Zuwegung Meisterlounge				MAßSTAB 1:20/1:10
	ERSTELLT 19.08.2026	PLANSTAND 19.08.2026	BLATT-GR. 0,841 / 0,42	ZEICHNUNGS-NR. DE_--_108
DATUM NAME	732 5 -- DE_--_108_00			PROJEKT-NR. 430
DATEI	-			INDEX 00
GRUND LAGE	-			
"COPYRIGHT RESERVED" NACH DIN 34 10 1973				
ALLE MAßE SIND VERANTWORTLICH ZU PRÜFEN, UNSTIMMIGKEITEN DER PLANUNG SIND DER BAULEITUNG BEKANNTZUGEBEN				