




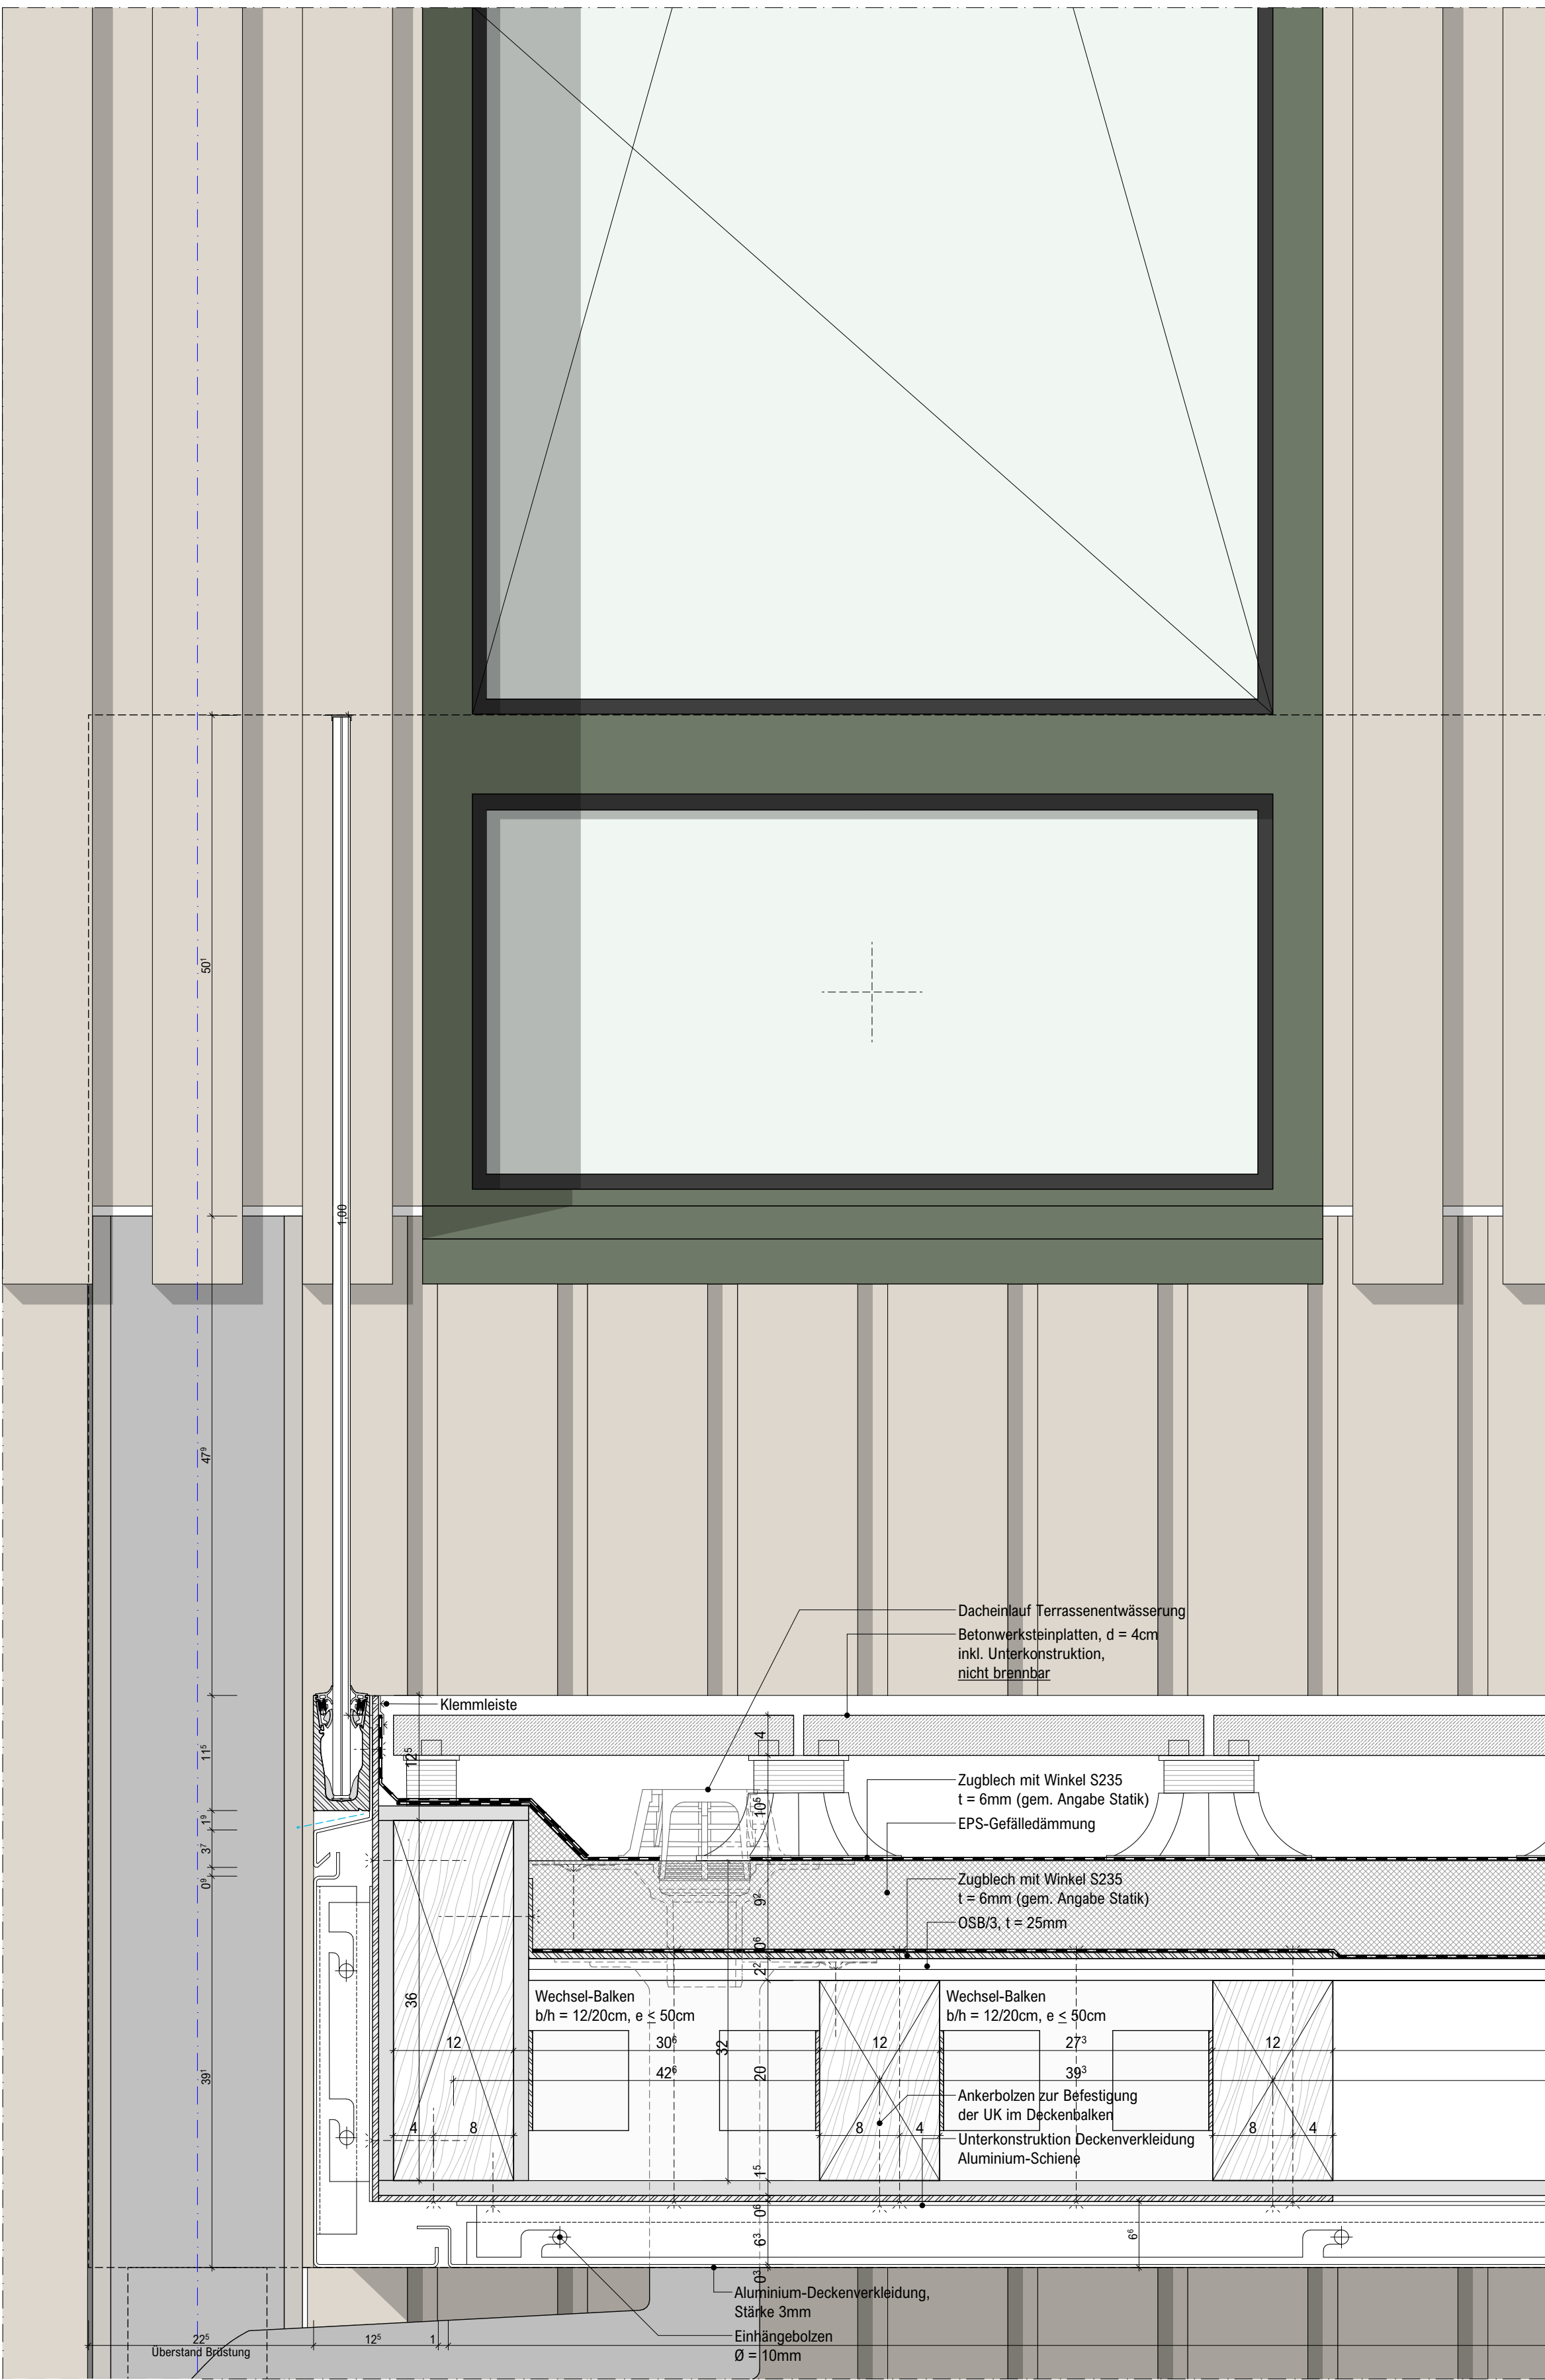


Vertikalschnitt
Balkon / Glasgalerie 2. OG

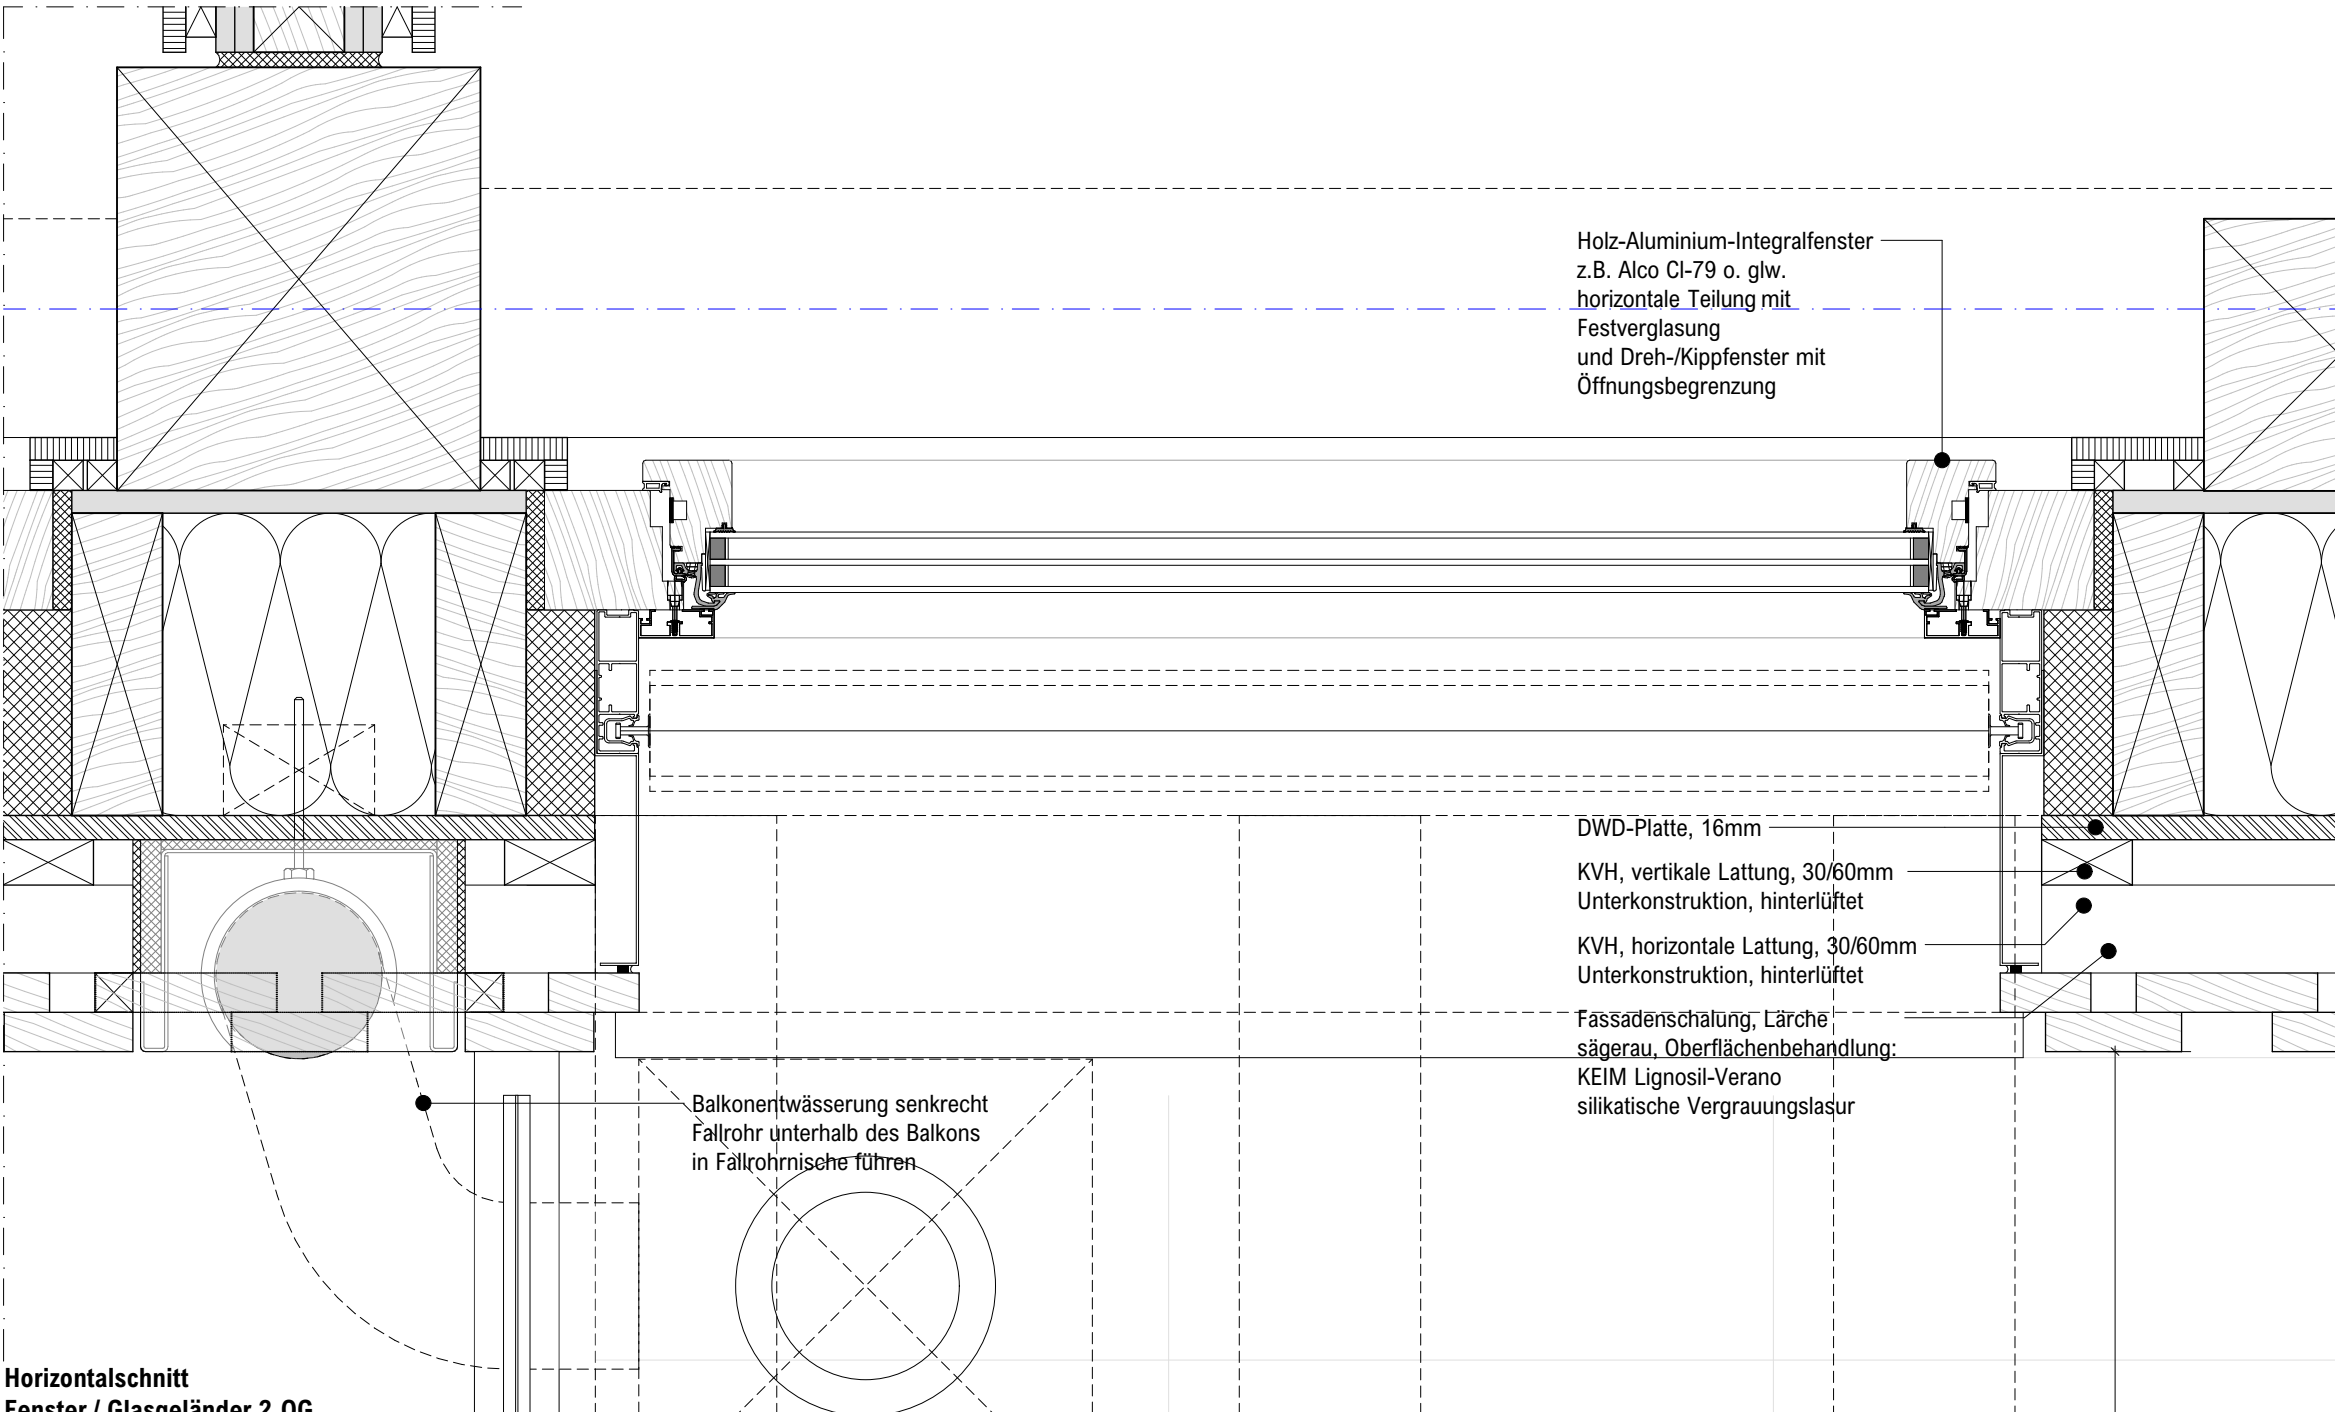


Horizontalschnitt
Fenster / Glasgalerie 2. OG

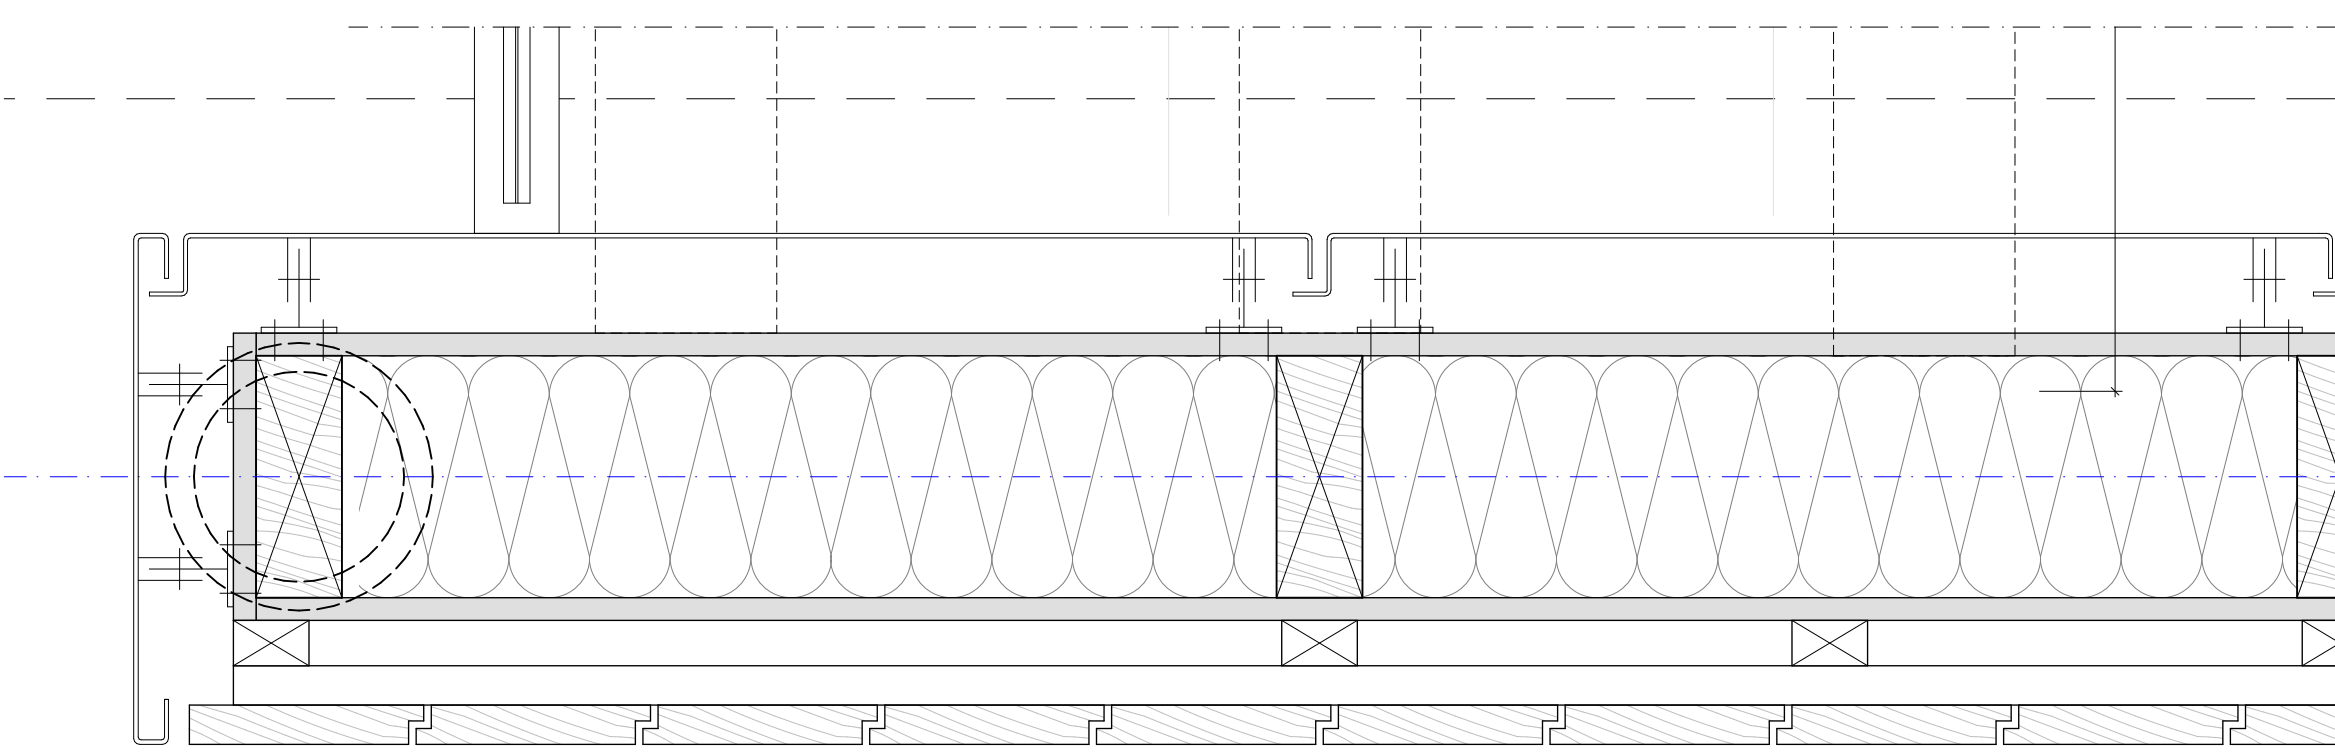


Horizontalschnitt
Holzbrüstung Balkon 2. OG

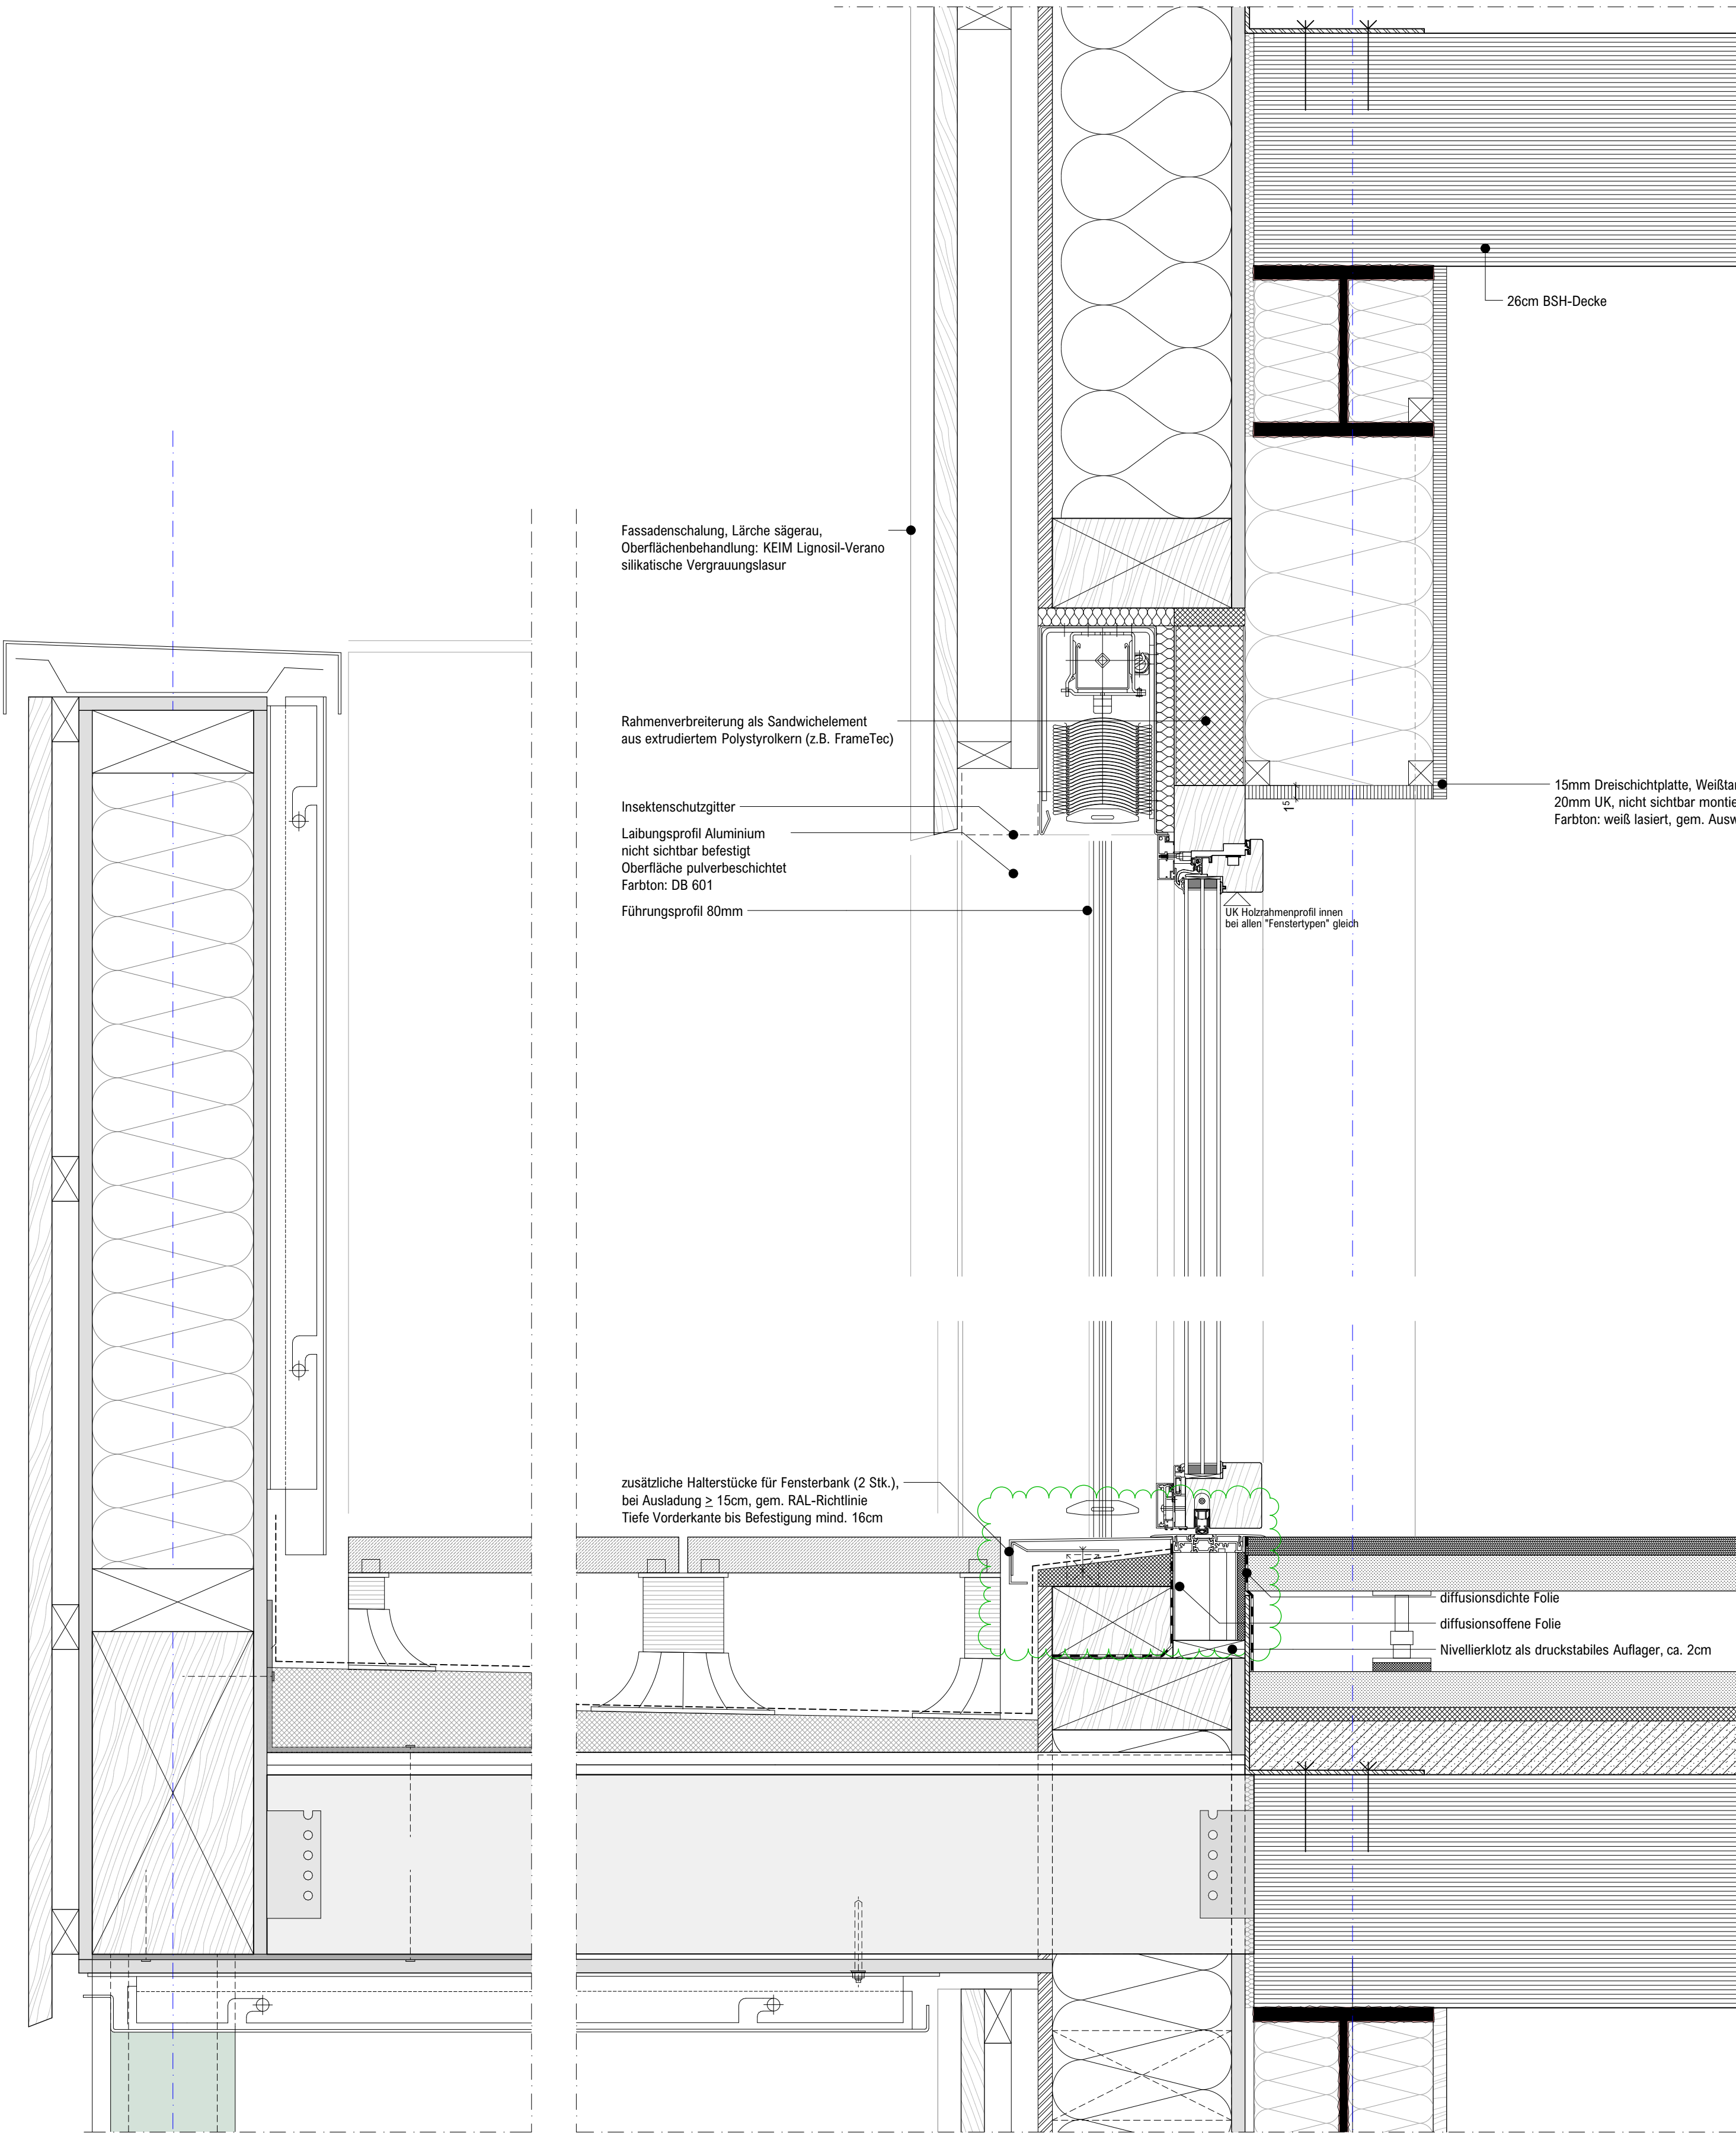




Vertikalschnitt
Balkon / Holzgalerie / Zugangstür Balkon 2. OG

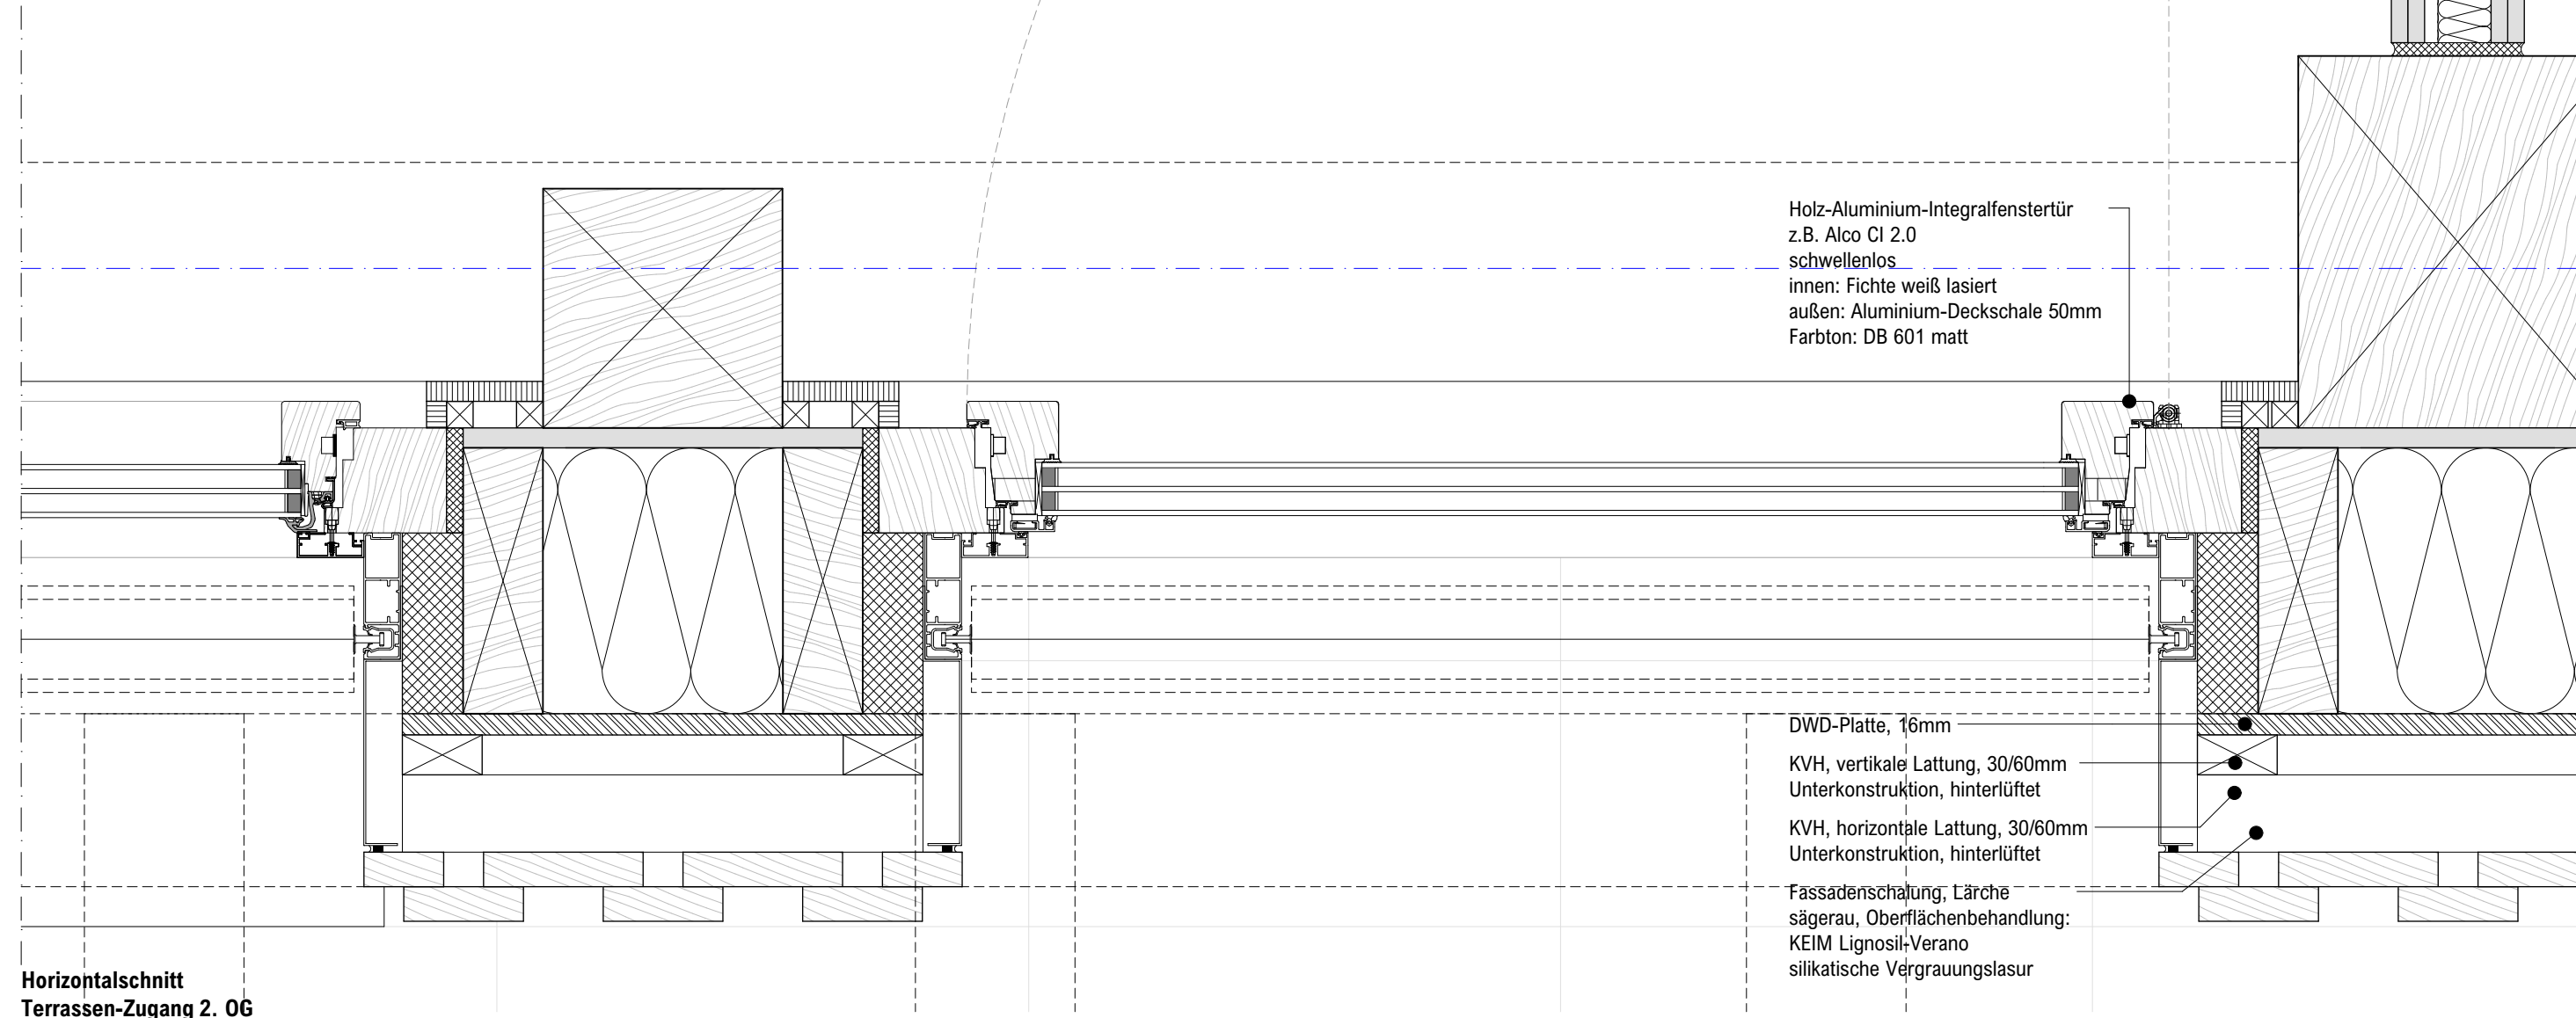

Horizontalschnitt
Terrassen-Zugang 2. OG

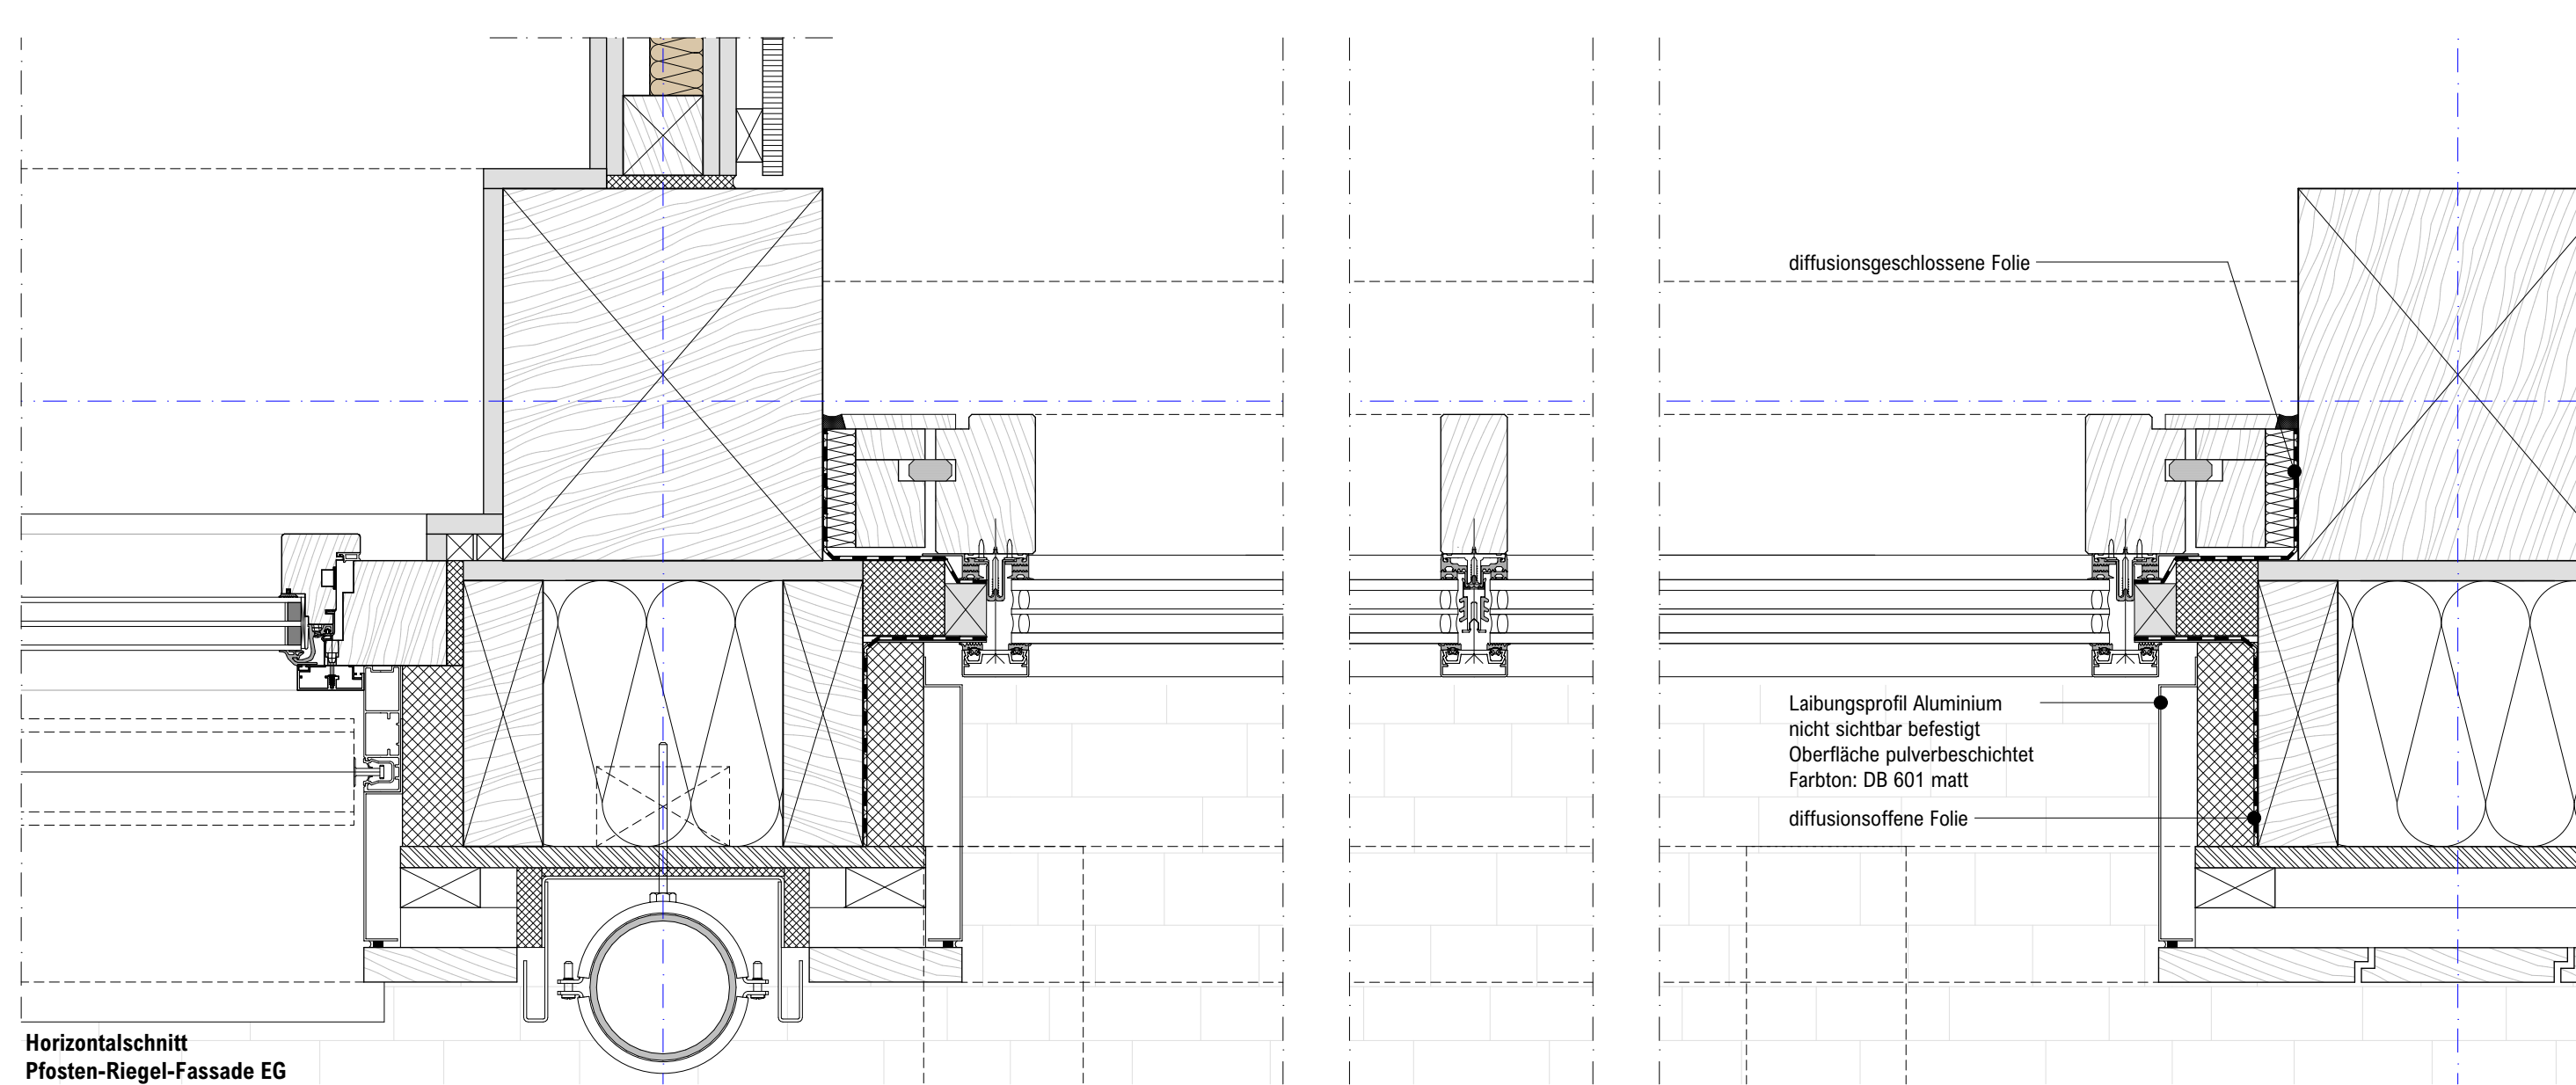

Horizontalschnitt
Posten-Riegel-Fassade EG

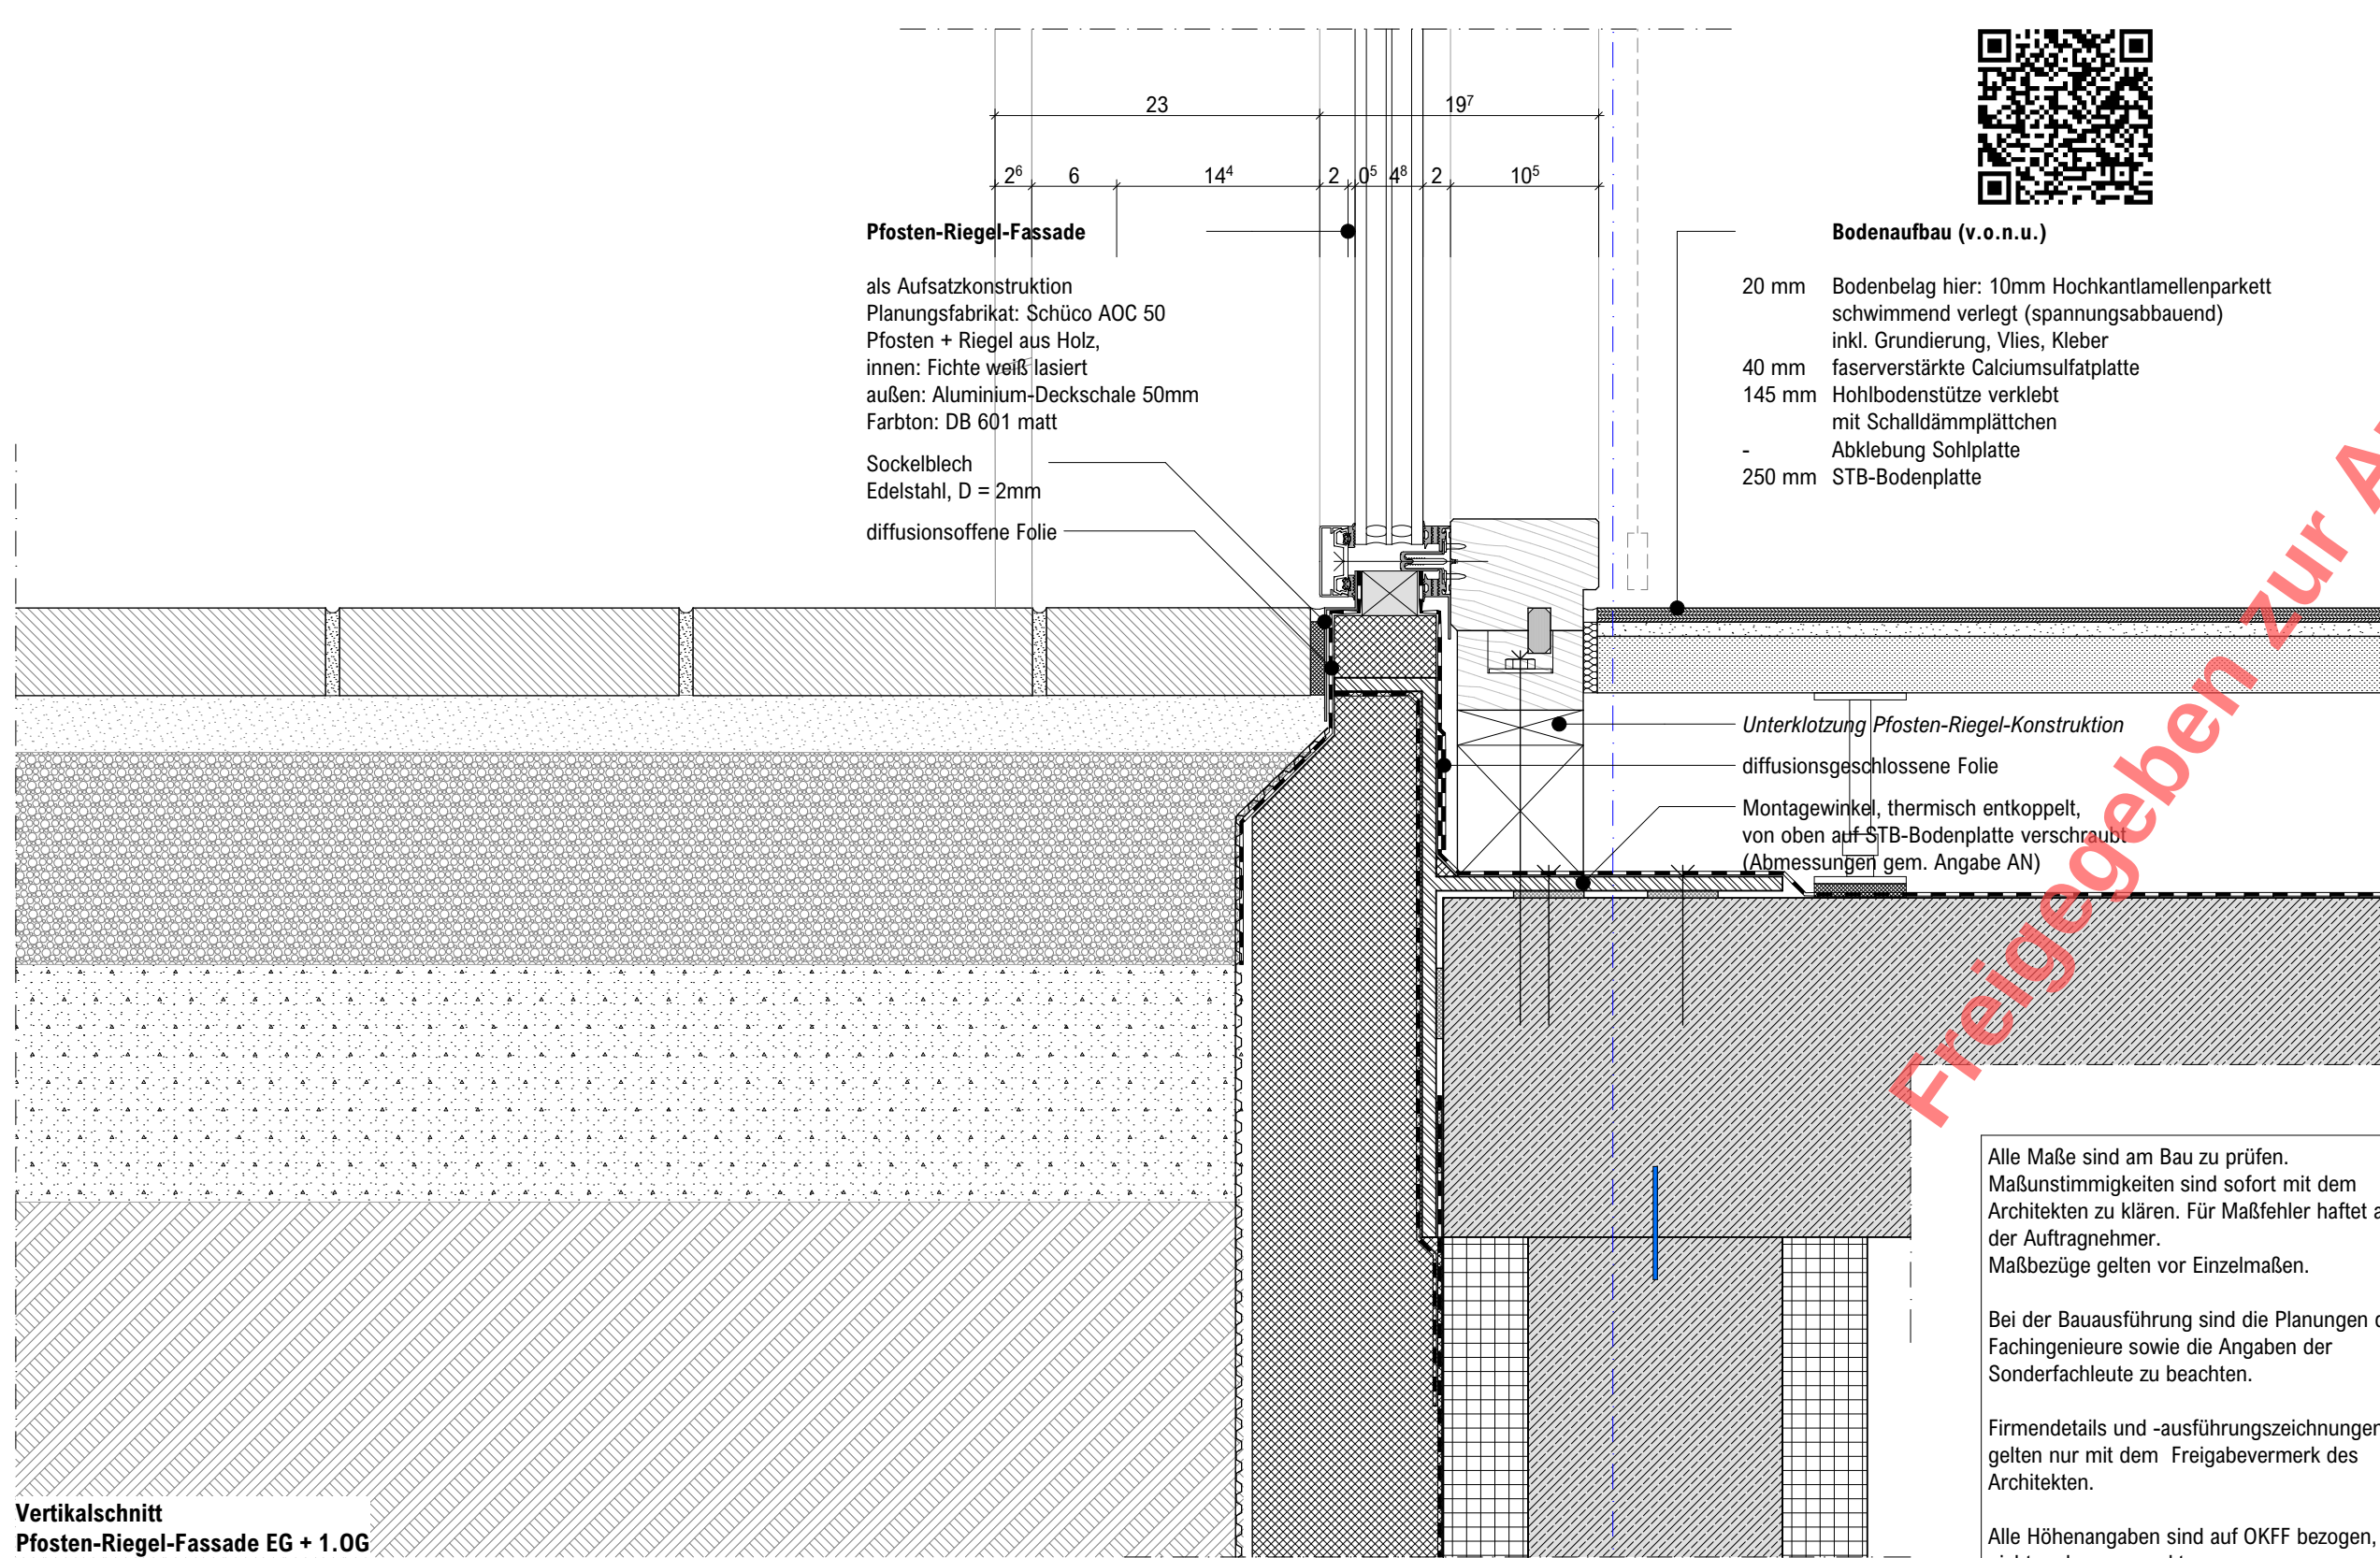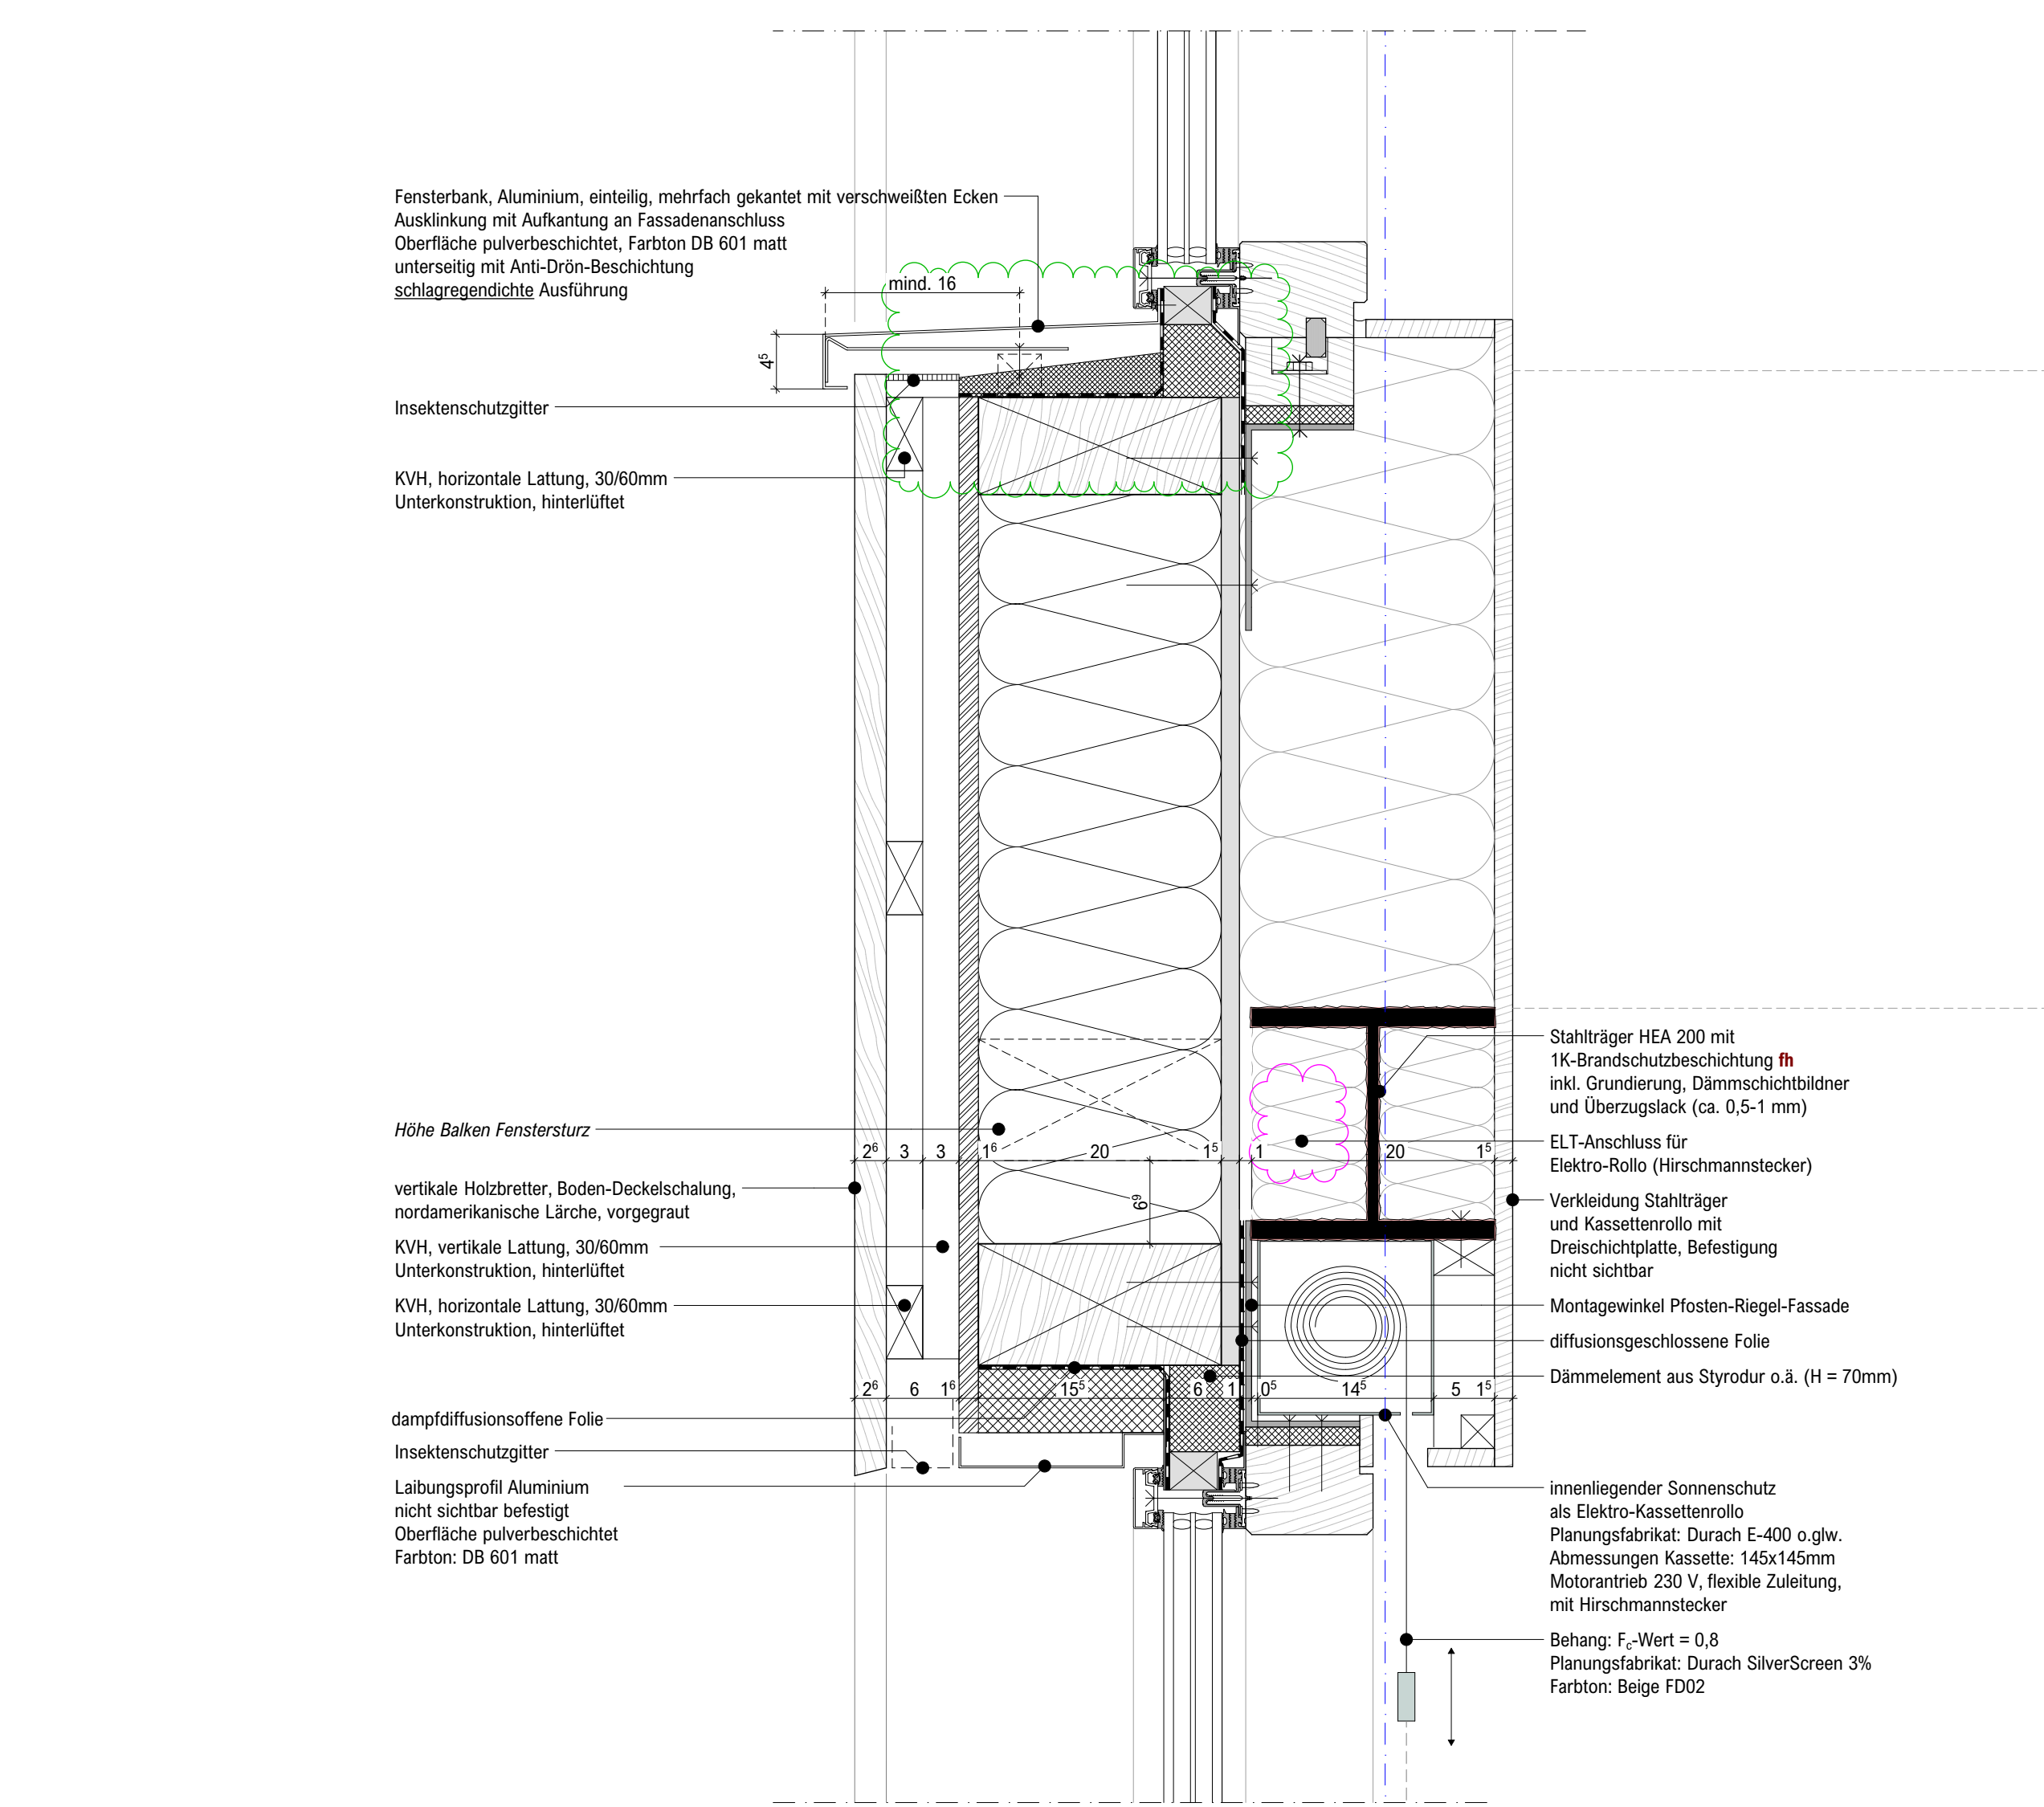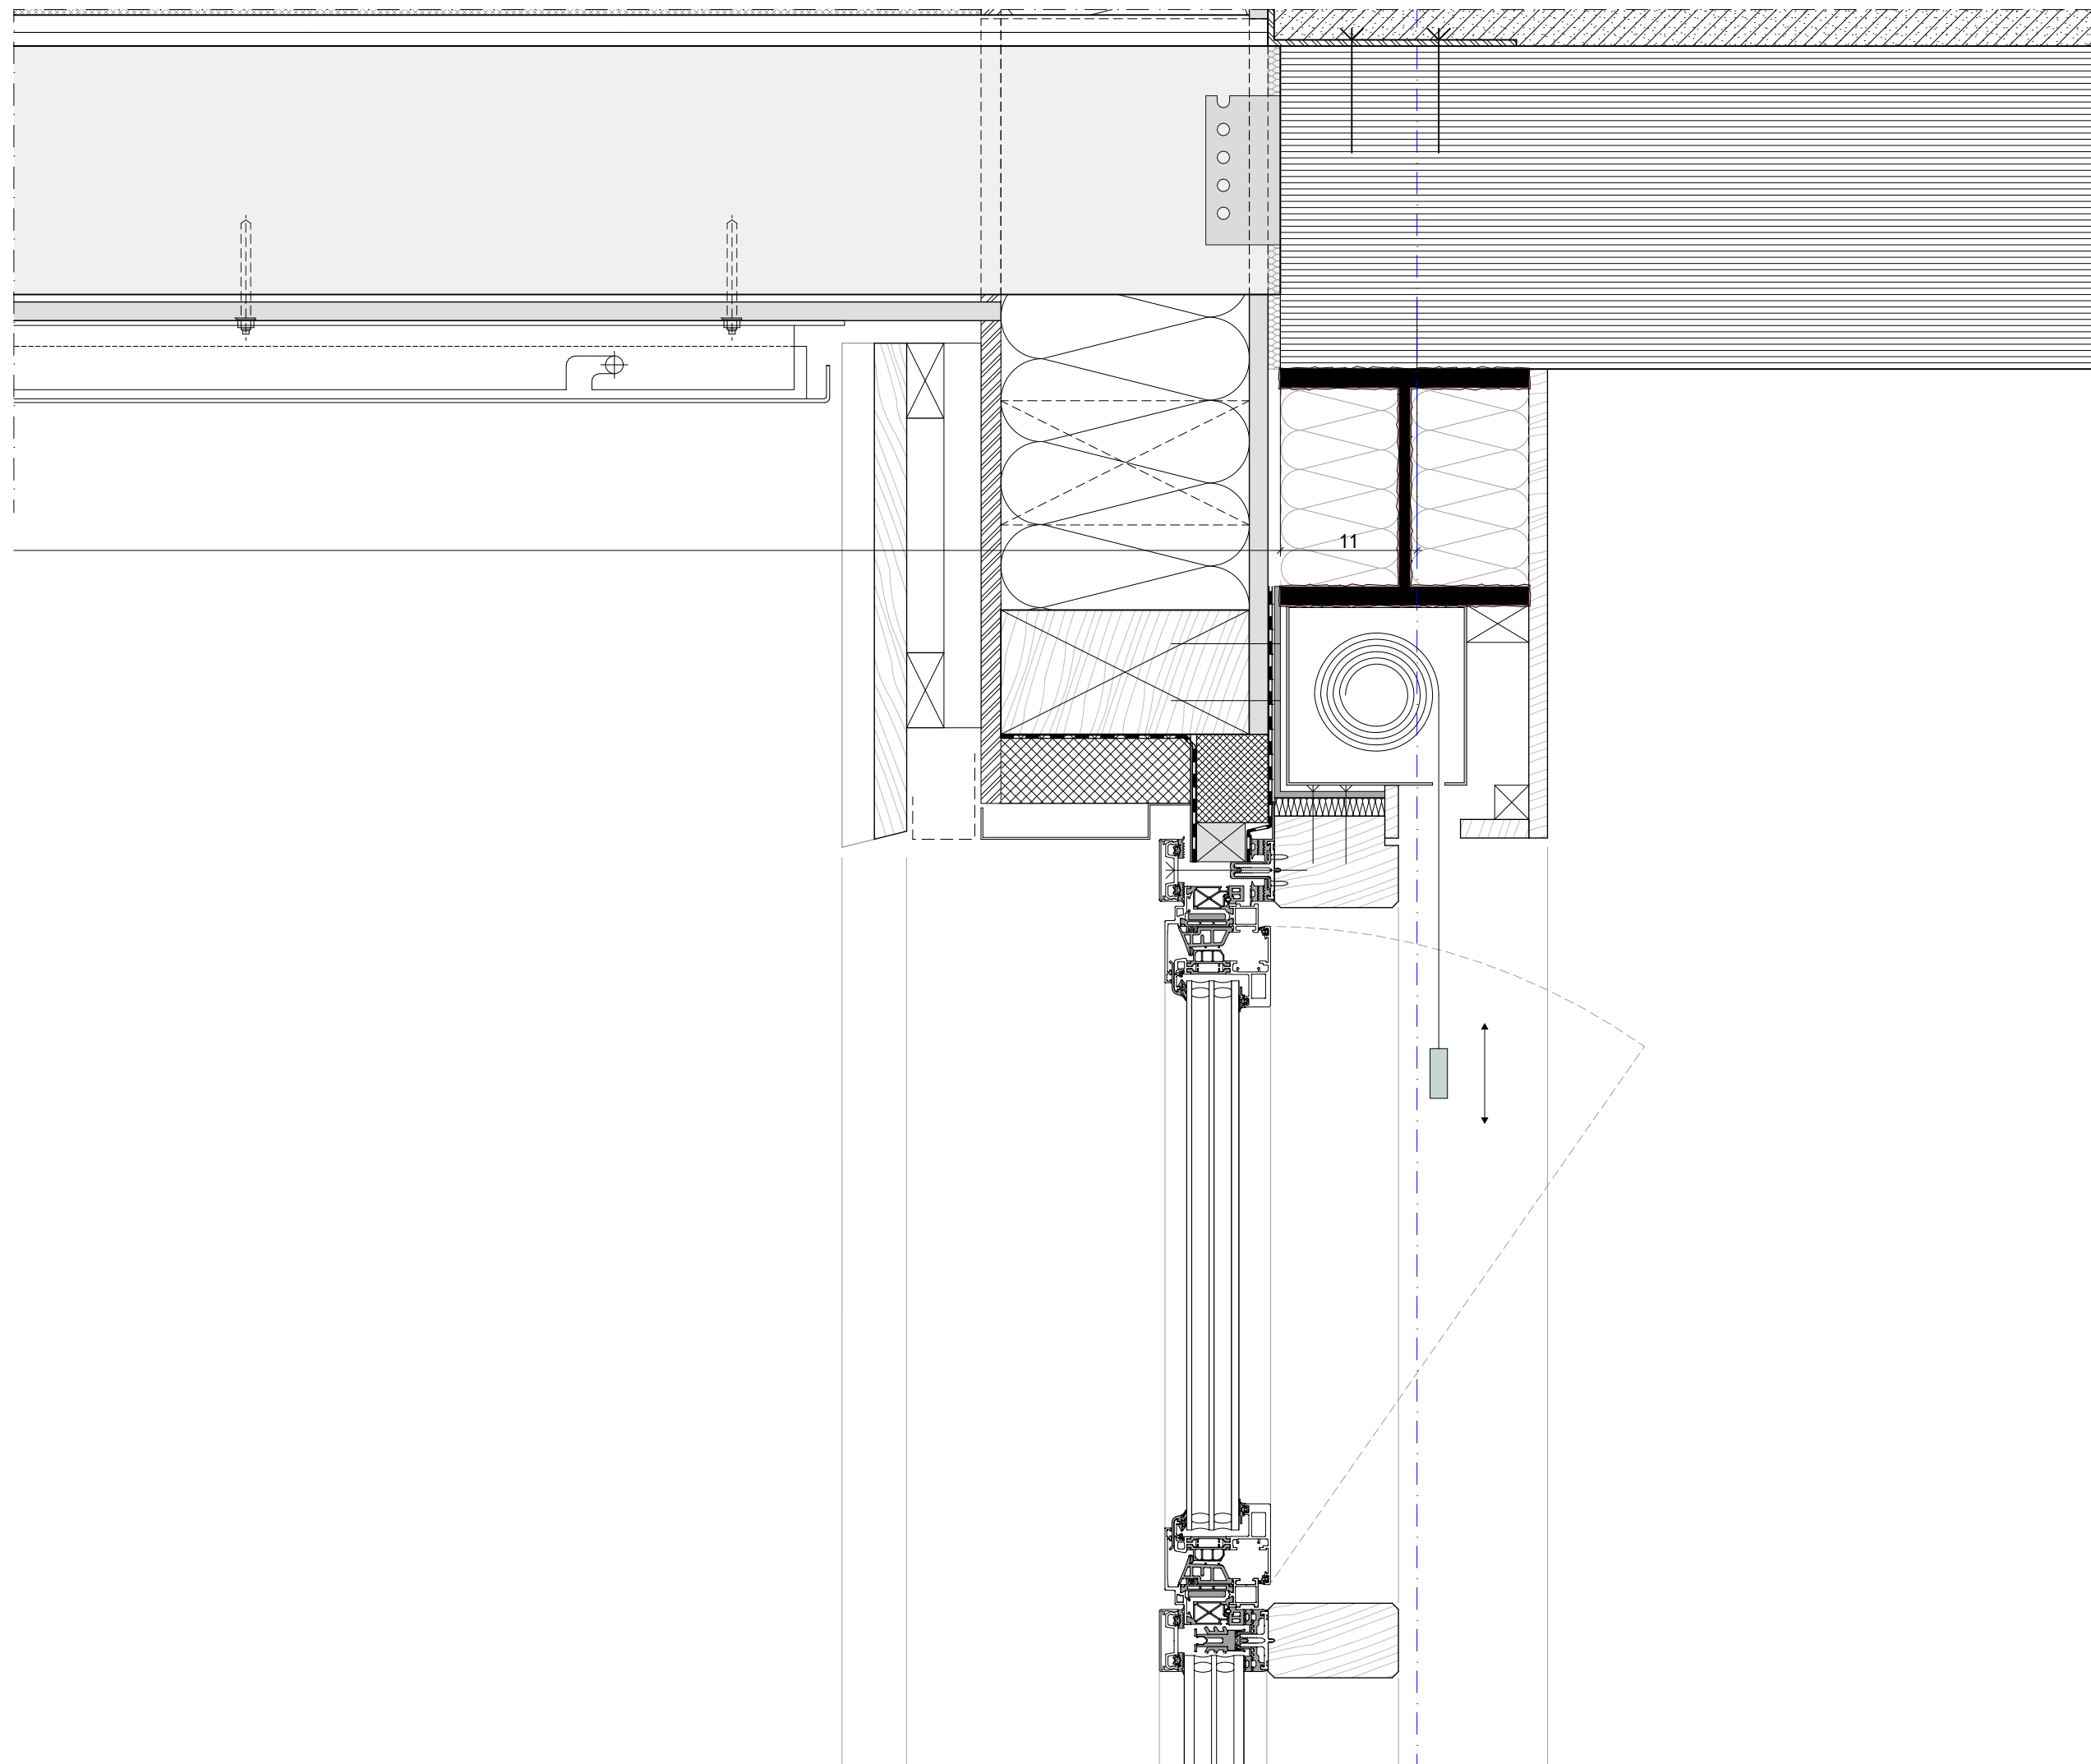

706_5 -- DE -- 112_02
Posten-Riegel-Fassade EG
Details
±0,00 = 46,70 m ü NNH

Projekt: Neubau des
Verwaltungsgebäudes der
Stadt Hörstel
Rathenaue Straße
48177 Hörstel

Bauherr: Stadt Hörstel
Kalkstr. 6
48177 Hörstel
fon: 05454-9110
email: stadt@hoerstel.de

Architekt: Heupel GmbH
Am Mithrafen 16
48155 Münster
fon: 0251-686617-0
office@heupel-architekten.de

Planinhalt: Ausführungsplanung
Posten-Riegel-Fassade EG Details
Planner: 706_5 -- DE -- 112_02
Maßstab: 1:5
Erstelldatum: 15.04.2025
Druckdatum: 12.09.2025
Blattgröße: 118,9 x 84,1 cm
gezeichnet: ks
geprüft: ri

Baufrei Holzbau

Datum	gel.	Nr.	Änderungen / Beschreibung
15.04.2025	1	1	Entwurf
17.07.2025	2	2	Anpassung Bestimmung, Bestimmung
12.09.2025	3	3	Reife Zeichnung
12.09.2025	4	4	Reife Zeichnung

Alle Maße sind am Bau zu prüfen.
Maßstabangaben sind sofort mit dem
Architekten zu klären. Für Maßfehler haftet allein
der Auftraggeber.
Maßstabangaben gelten vor Einzelmaßen.

Bei der Bauausführung sind die Planungen der
Fachgenieure sowie die Angaben der
Sonderfachleute zu beachten.

Firmendetails und -ausführungszeichnungen
gelten nur mit dem Freigabezeichen des
Architekten.

Alle Höhenangaben sind auf OKFF bezogen, sofern
nicht anders vermerkt.