
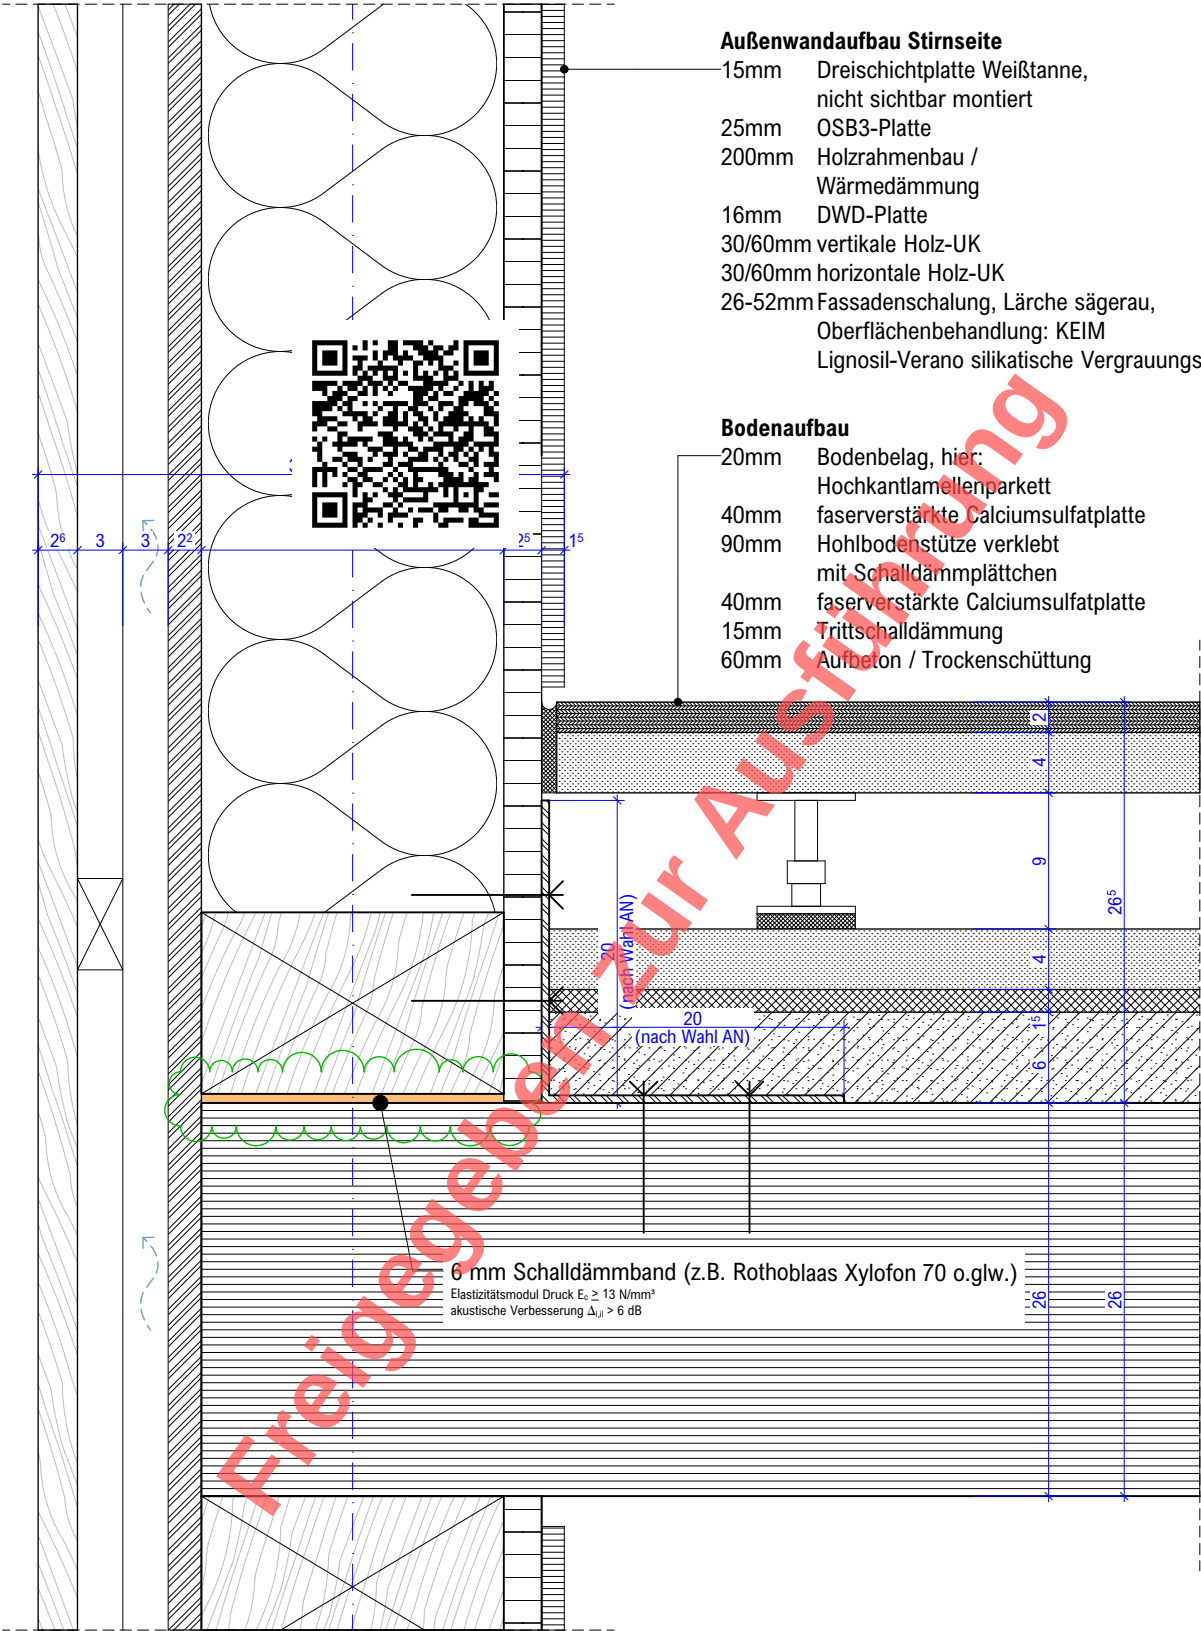


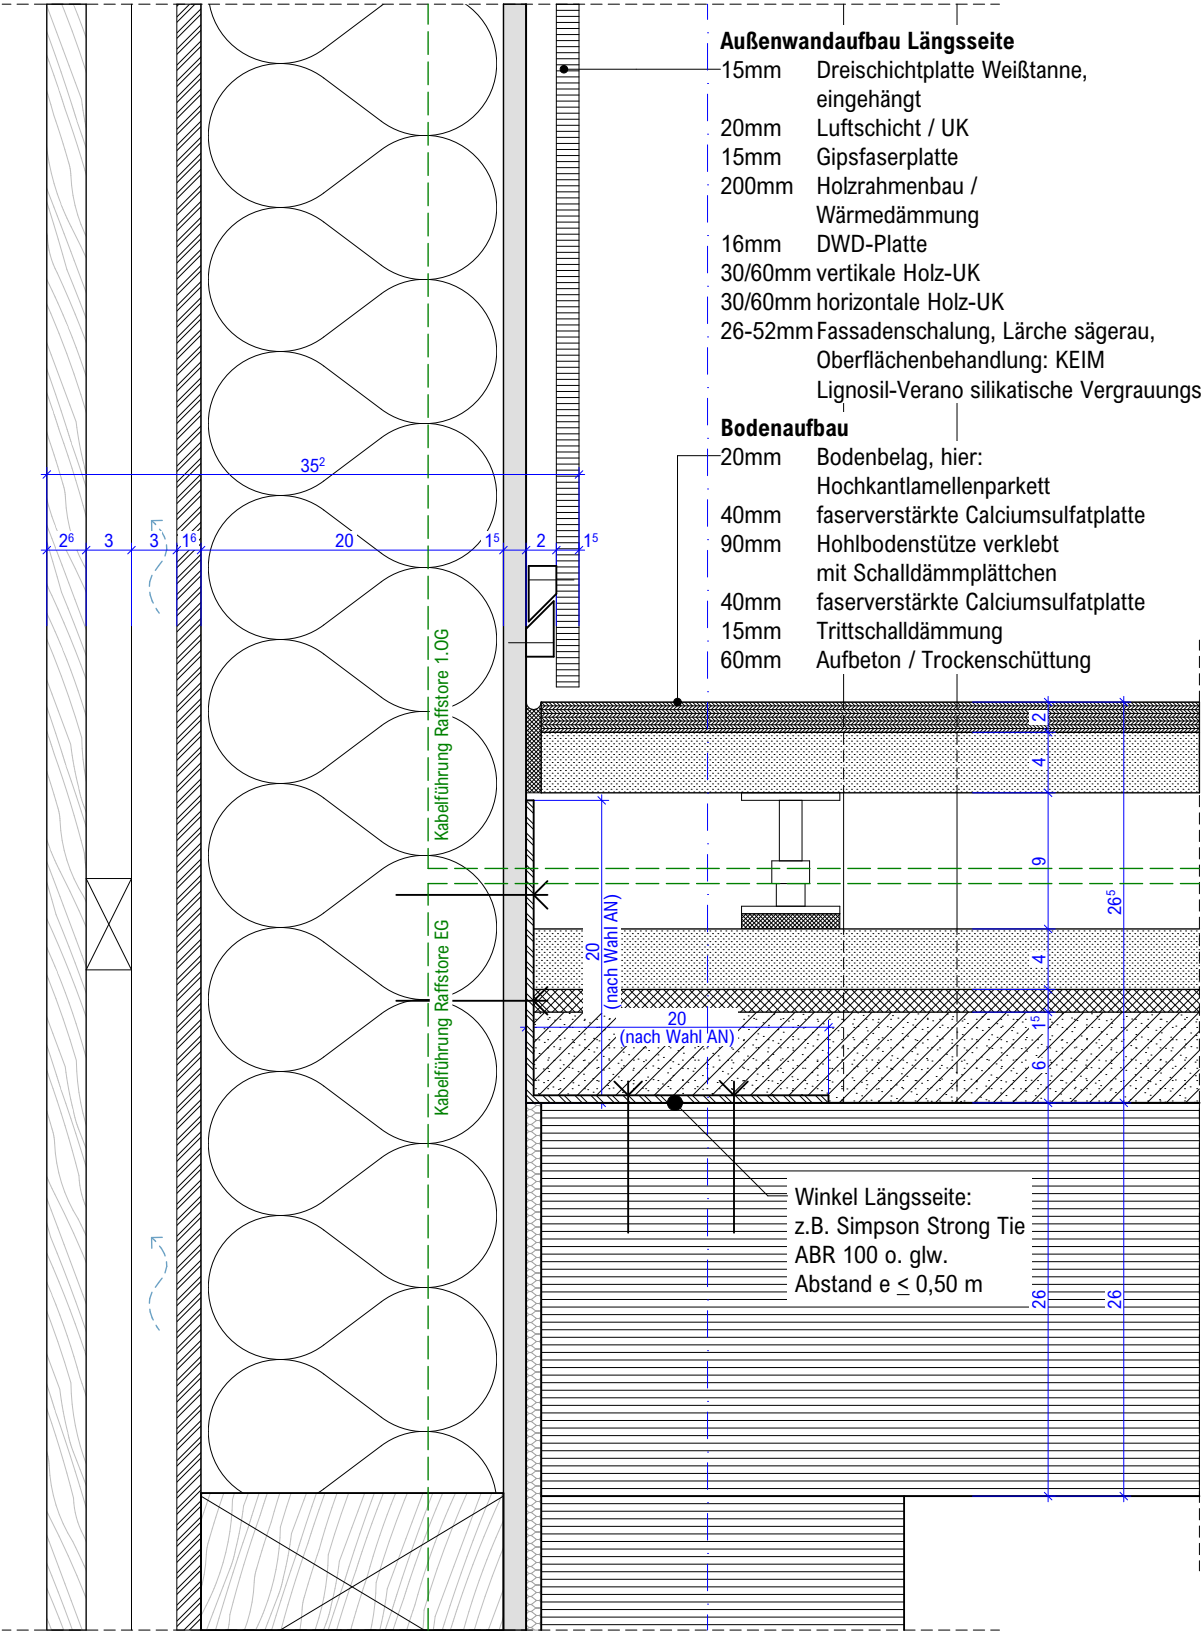

Alle Maße sind am Bau zu prüfen. Maßstimmigkeiten sind sofort mit dem Architekten zu klären. Für Maßfehler haftet allein der Auftragnehmer. Maßbezüge gelten vor Einzelmaßen. Bei der Bauausführung sind die Planungen der Fachingenieure sowie die Angaben der Sonderfachleute zu beachten. Firmendetails und -ausführungszeichnungen gelten nur mit dem Freigabevermerk des Architekten. Alle Höhenangaben sind auf OKFF bezogen, sofern nicht anders vermerkt.

Datum	gez	Nr	Änderungen / Beschreibung
12.09.2025	ks	02	Baufrei Holzbau
12.11.2025	ks	03	Schalldämmband unter HRB ergänzt

Heupel GmbH

Am Mittelhafen 16
48155 Münster
fon 0251-686617-0
office@heupel-architekten.de

Projekt: Neubau des Verwaltungsgebäudes der Stadt Hörstel

Plan-Nr.: 706_5_--_DE_--_201_03

Inhalt: Anschluss Decke-Außenwand

Maßstab: 1:5

Stand: 12.11.2025