




Bodenaufbau Keller

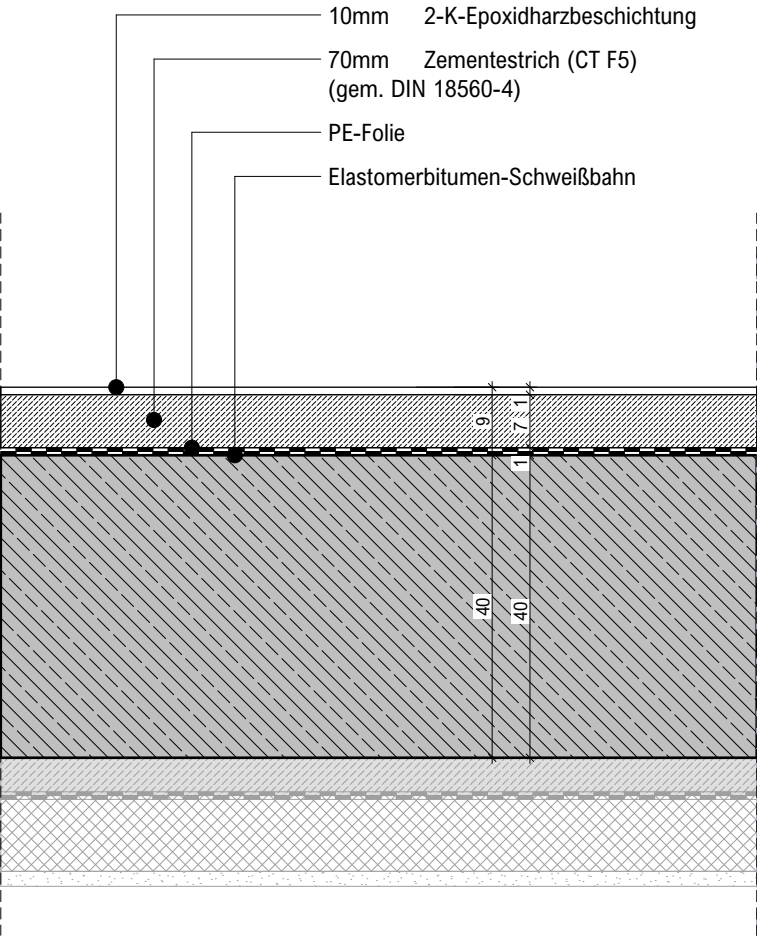


Bodenaufbau Hohlraumboden EG

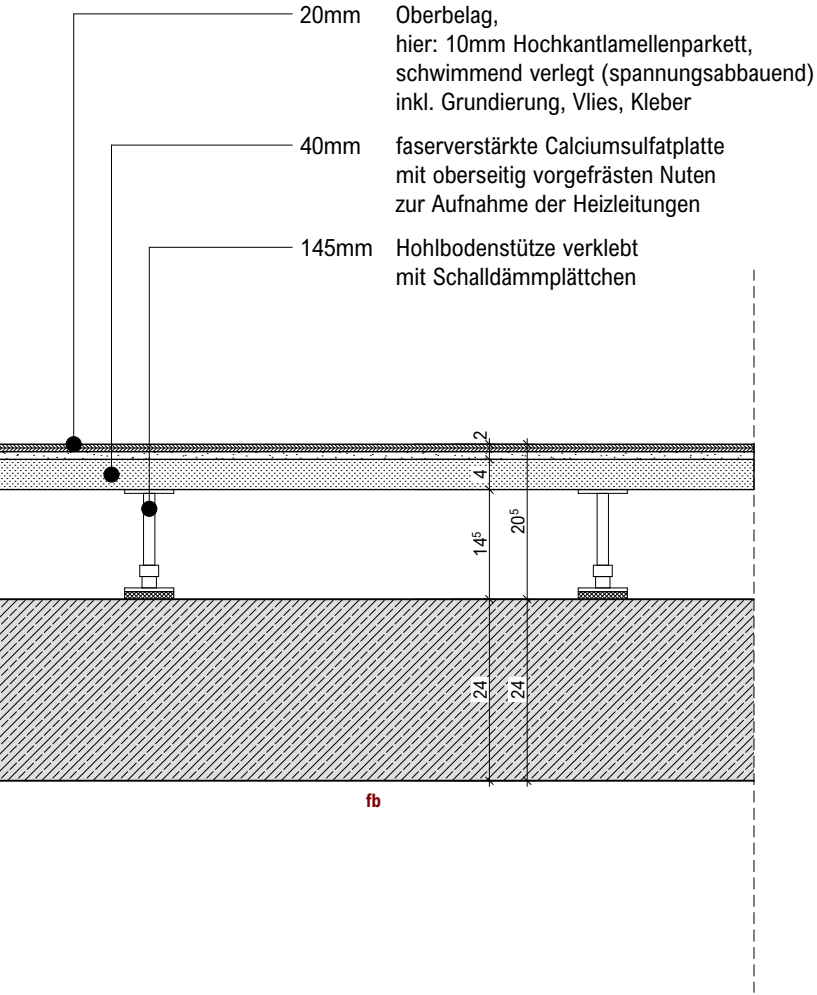


Bodenaufbau Hohlraumboden 1.+ 2. Obergeschoss

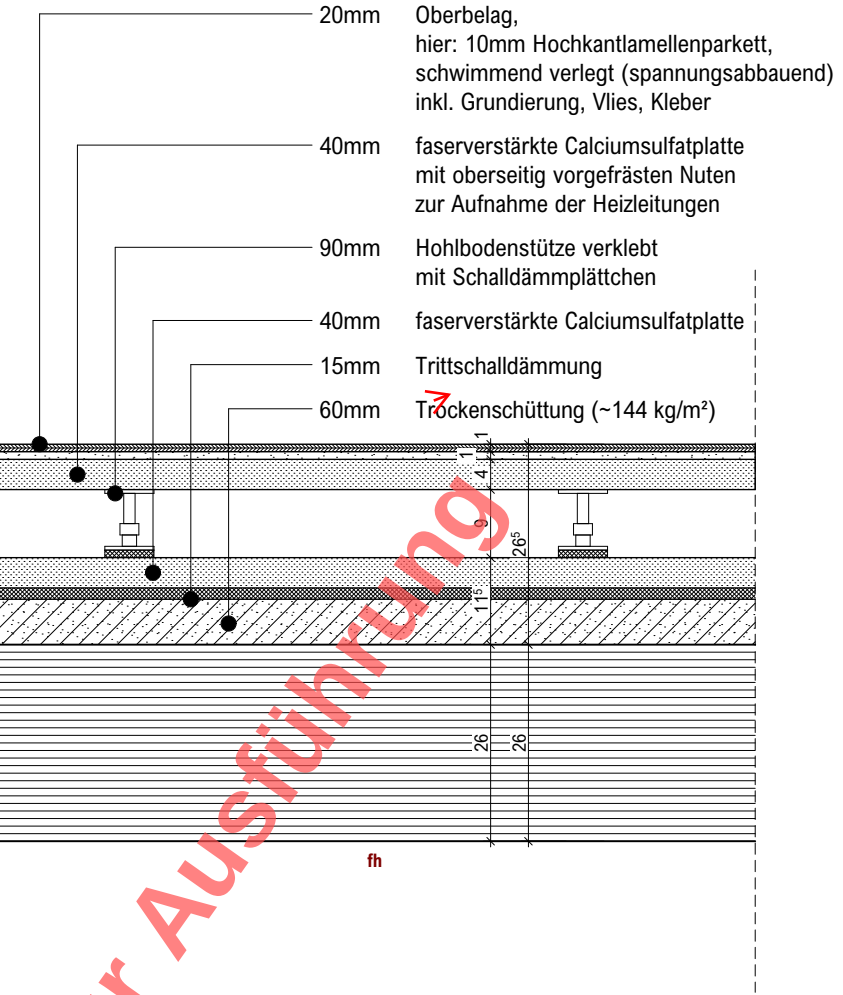

Bodenaufbau Treppenhaus

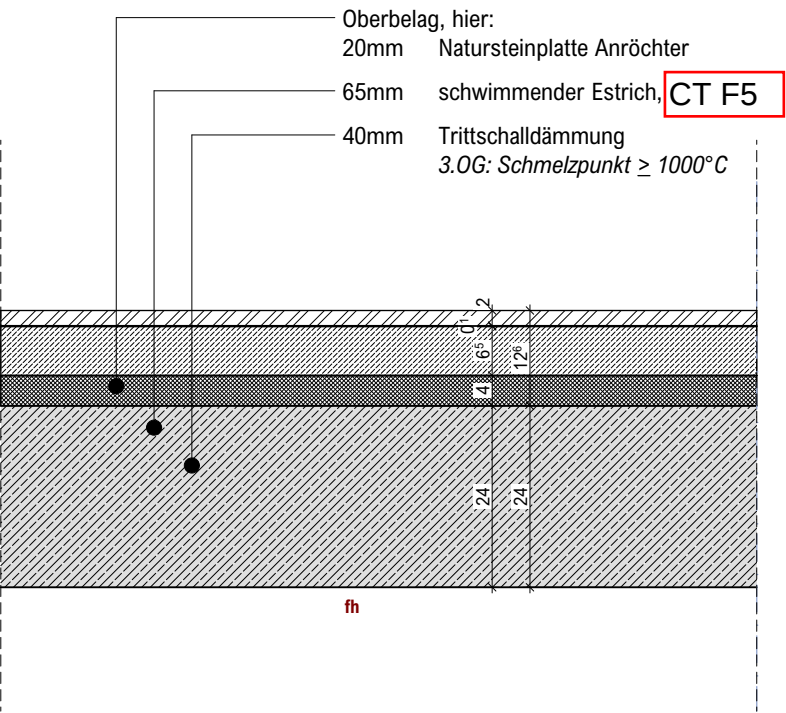

Bodenaufbau Technikeinhausung 3.OG

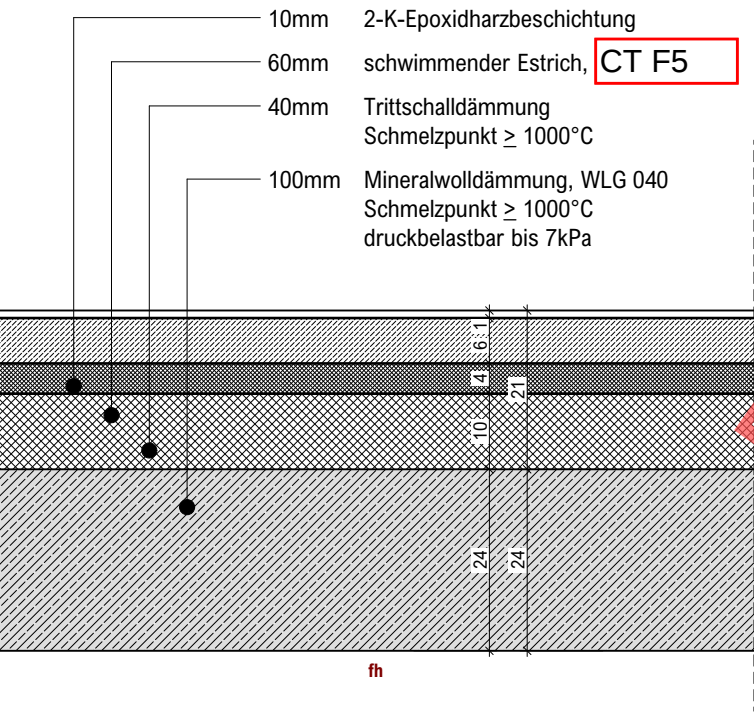

Hinweis Schallschutz Hohlraumboden:

Beim Hohlraumboden mit $R_{L,W,R} \geq 52$ dB können Trennwände bis $R_w = 45$ dB auf den Hohlraumboden gestellt werden.

Zur Reduzierung des horizontalen Trittschallschutzes ist ein gehweicher Bodenbelag mit $VM \geq 26$ dB erforderlich. Der Belag ist raumweise auszuführen.

Für den vertikalen Trittschallschutz muss der Systemboden ein Trittschall-Verbesserungsmaß von ≥ 26 dB im Rechenwert aufweisen.

Planungsfabrikat:
LINDNER FLOOR an more® comfort CLT1 N 40 AL x L/B

Weitere Fragen im Heft

Alle Maße sind am Bau zu prüfen. Maßunstimmigkeiten sind sofort mit dem Architekten zu klären. Für Maßfehler haftet allein der Auftragnehmer. Maßbezüge gelten vor Einzelmaßen. Bei der Bauausführung sind die Planungen der Fachingenieure sowie die Angaben der Sonderfachleute zu beachten. Firmendetails und -ausführungszeichnungen gelten nur mit dem Freigabevermerk des Architekten. Alle Höhenangaben sind auf OKFF bezogen, sofern nicht anders vermerkt.

Datum	gez	Nr	Änderungen / Beschreibung
31.07.2025	ks	03	Baufrei Rohbau
12.09.2025	ks	04	Baufrei Holzbau

Heupel GmbH

Am Mittelhafen 16
48155 Münster
fon 0251-686617-0
office@heupel-architekten.de

Projekt: Neubau des Verwaltungsgebäudes der Stadt Hörstel
Plan-Nr.: 706_5_--_DE_--_301_04
Inhalt: Details Bodentypen
Maßstab: 1:10
Stand: 12.09.2025