




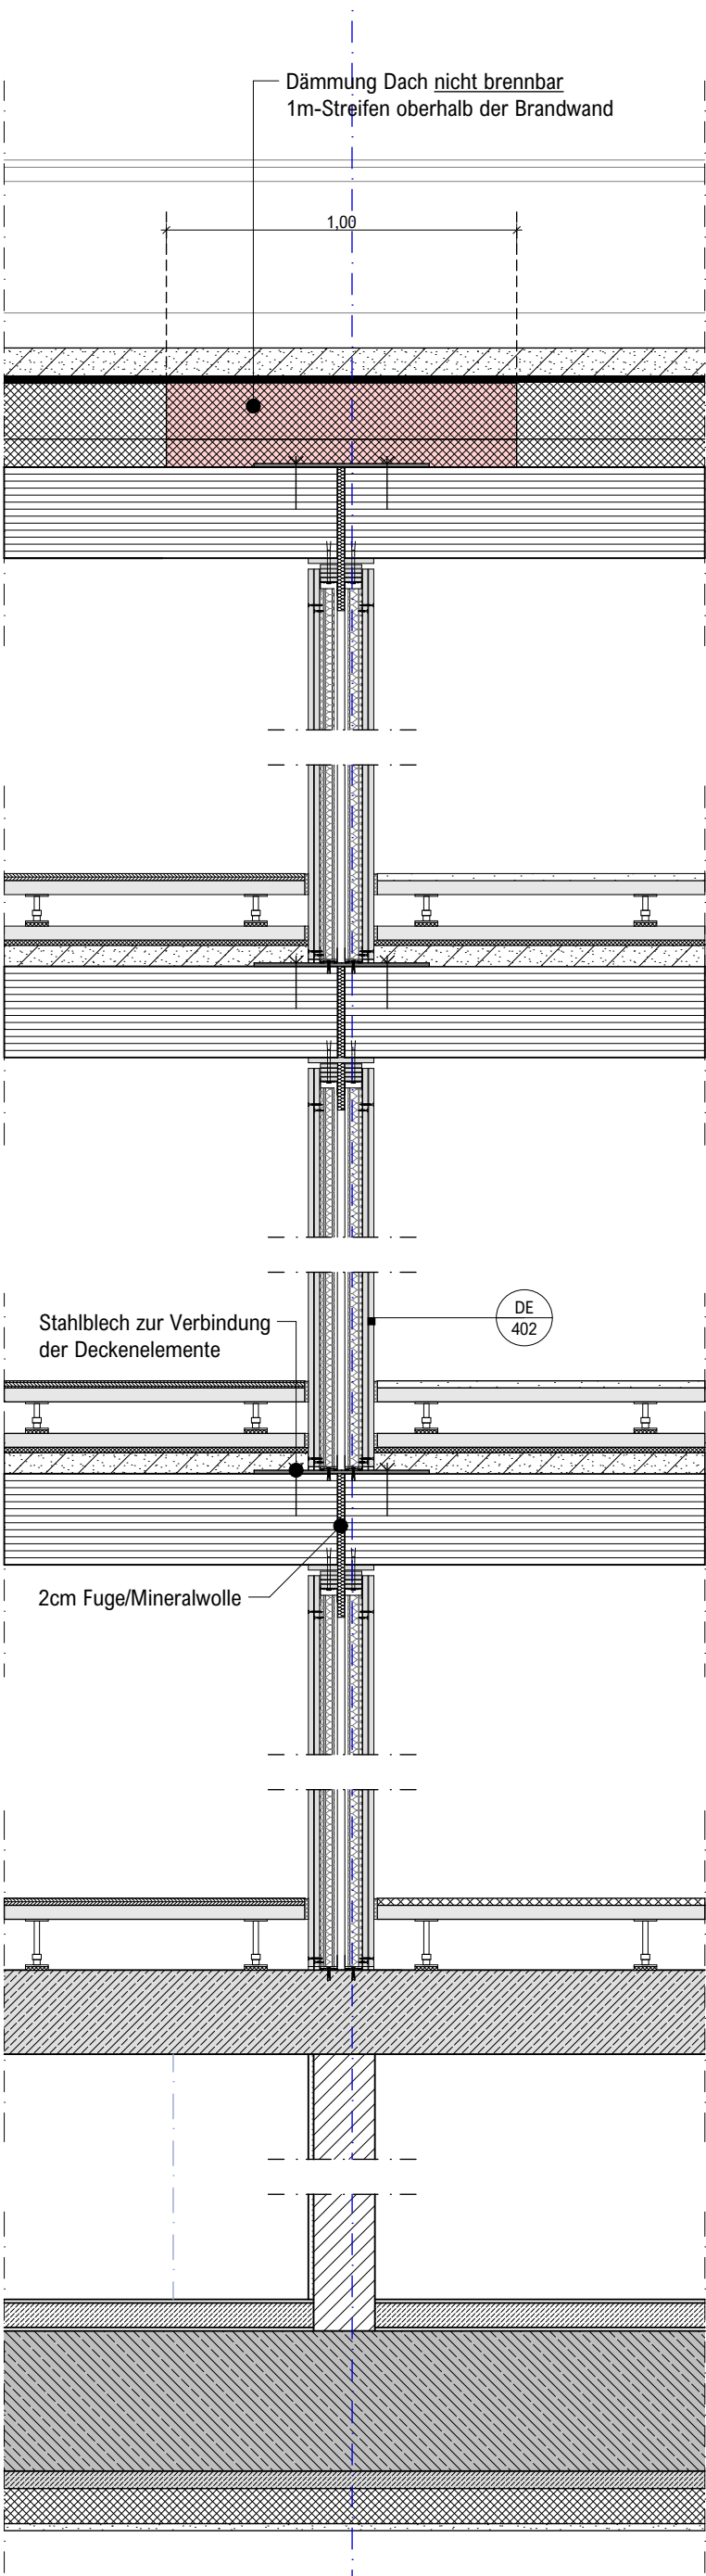

ÜP 402
Vertikalschnitt Brandwand
über alle Geschosse
1:20

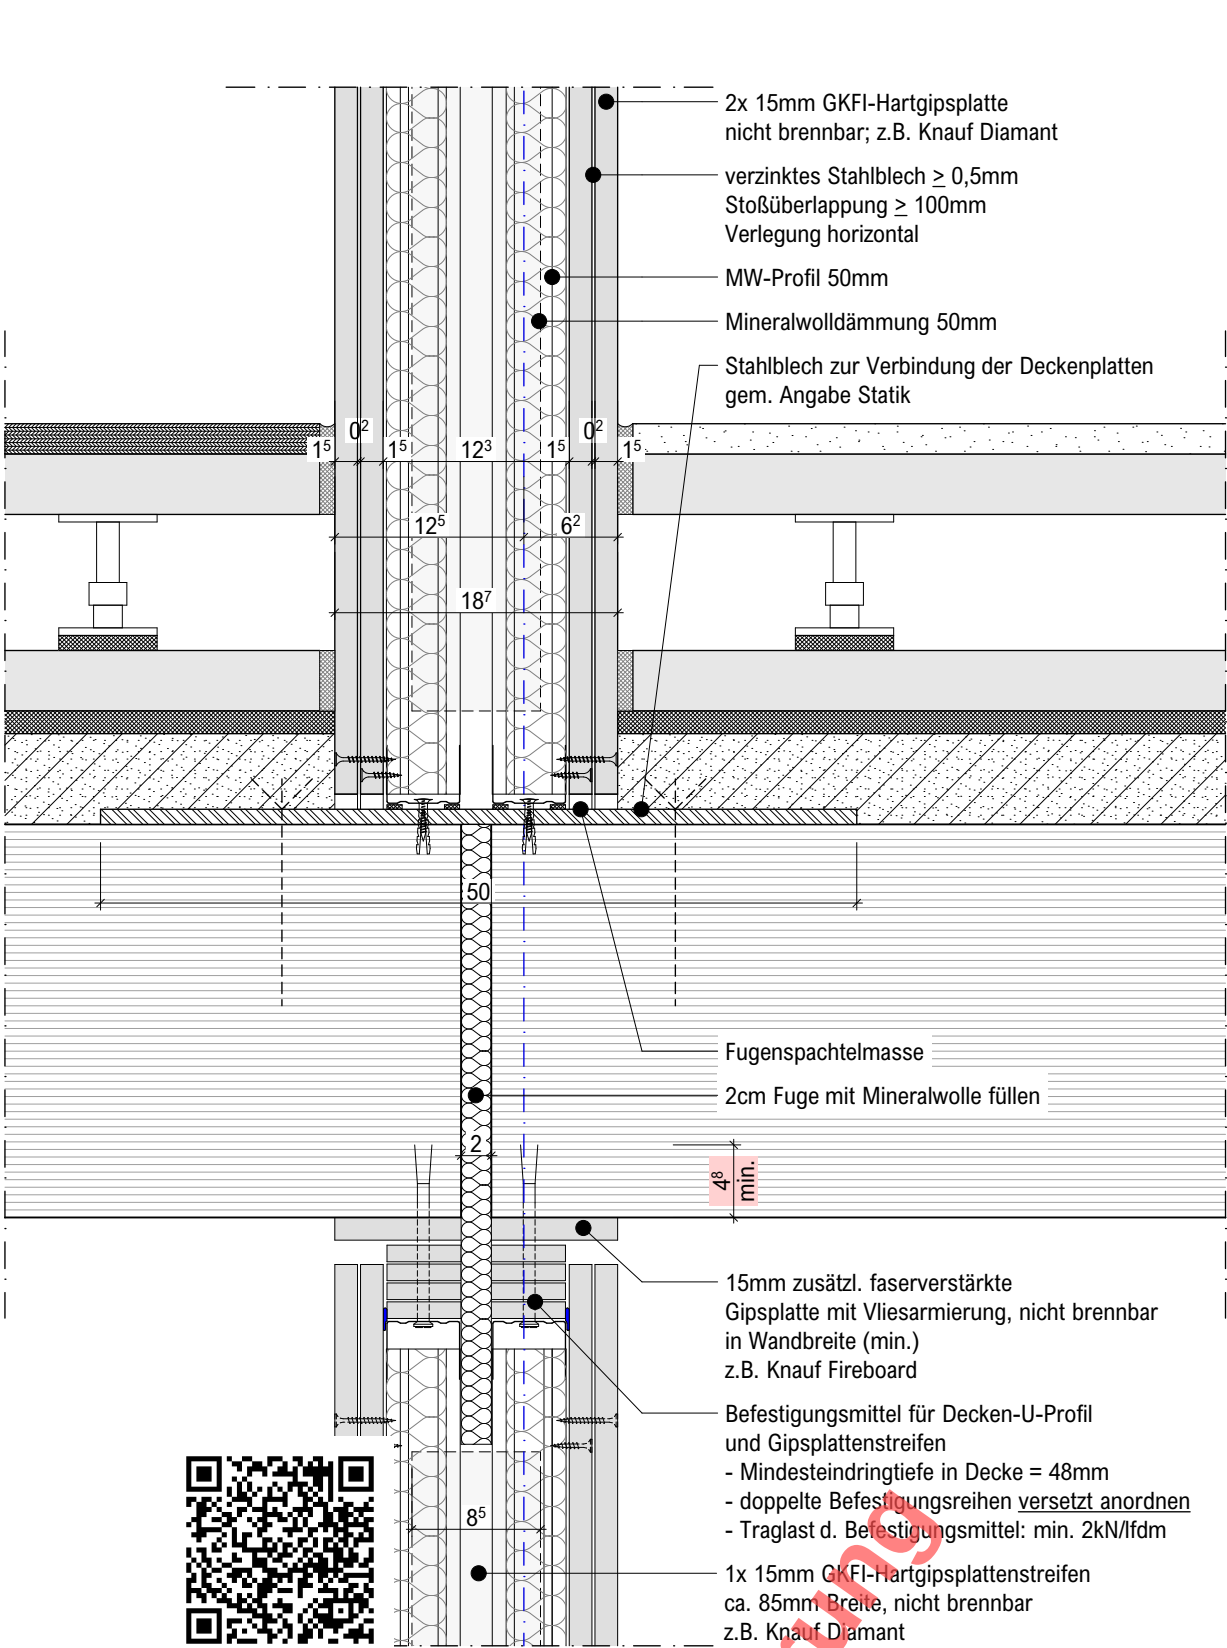

DE 402
Horizontalschnitt Brandwand
Anschluss an STB-Innenwand
1:5

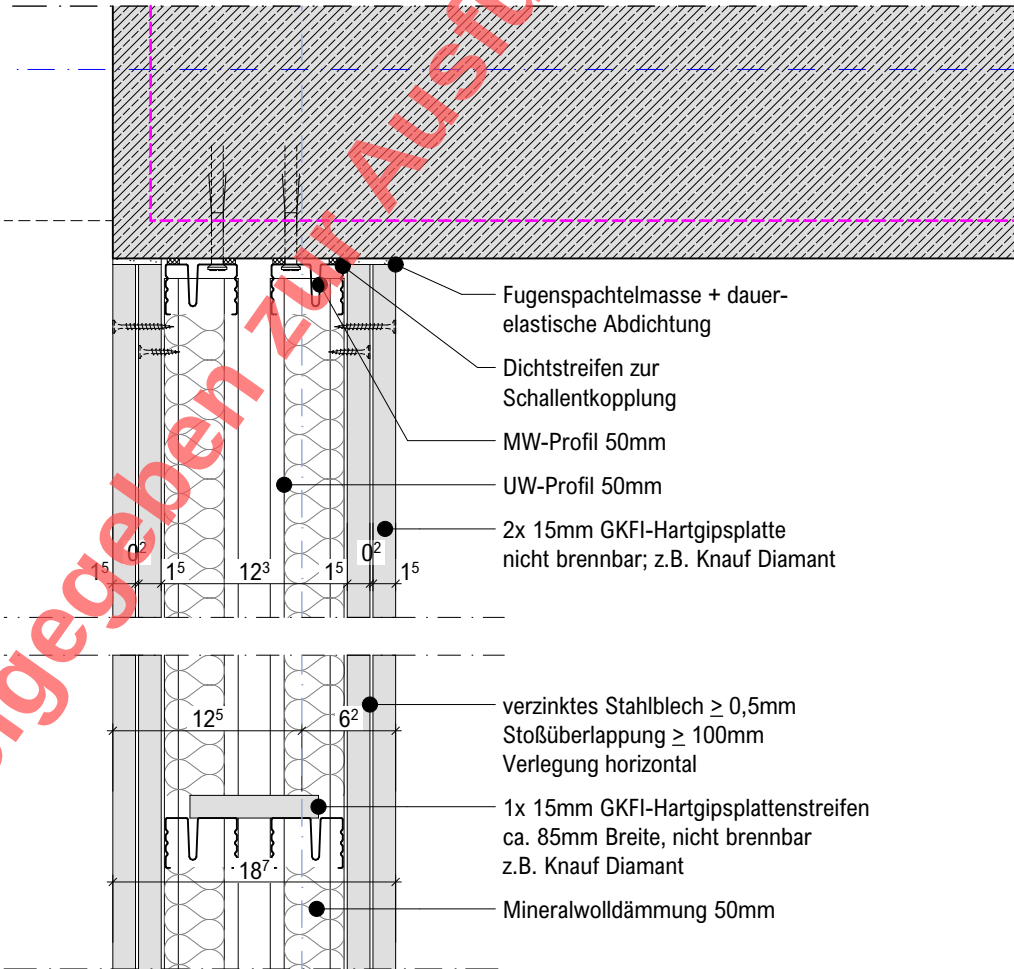

DE 402
Horizontalschnitt Brandwand
Anschluss an STB-Außenwand
1:5

Alle Maße sind am Bau zu prüfen. Maßunstimmigkeiten sind sofort mit dem Architekten zu klären. Für Maßfehler haftet allein der Auftragnehmer. Maßbezüge gelten vor Einzelmaßen. Bei der Bauausführung sind die Planungen der Fachingenieure sowie die Angaben der Sonderfachleute zu beachten. Firmendetails und -ausführungszeichnungen gelten nur mit dem Freigabevermerk des Architekten. Alle Übernahmen sind auf ÜKEF beschränkt, sofern nicht anders vermerkt.

Datum	gez	Nr	Änderungen / Beschreibung
15.04.2025	ks	01	(anonymisiert)
12.09.2025	ks	02	Baufrei Holzbau

Heupel GmbH
Am Mittelhafen 16
48155 Münster
fon 0251-686617-0
office@heupel-architekten.de

Projekt: Neubau des Verwaltungsgebäudes der Stadt Hörstel
Plan-Nr.: 706_5_--_DE_--_402_02
Inhalt: Anschlüsse Brandwand
Maßstab: 1:20, 1:5
Stand: 12.09.2025

Baufrei Holzbau