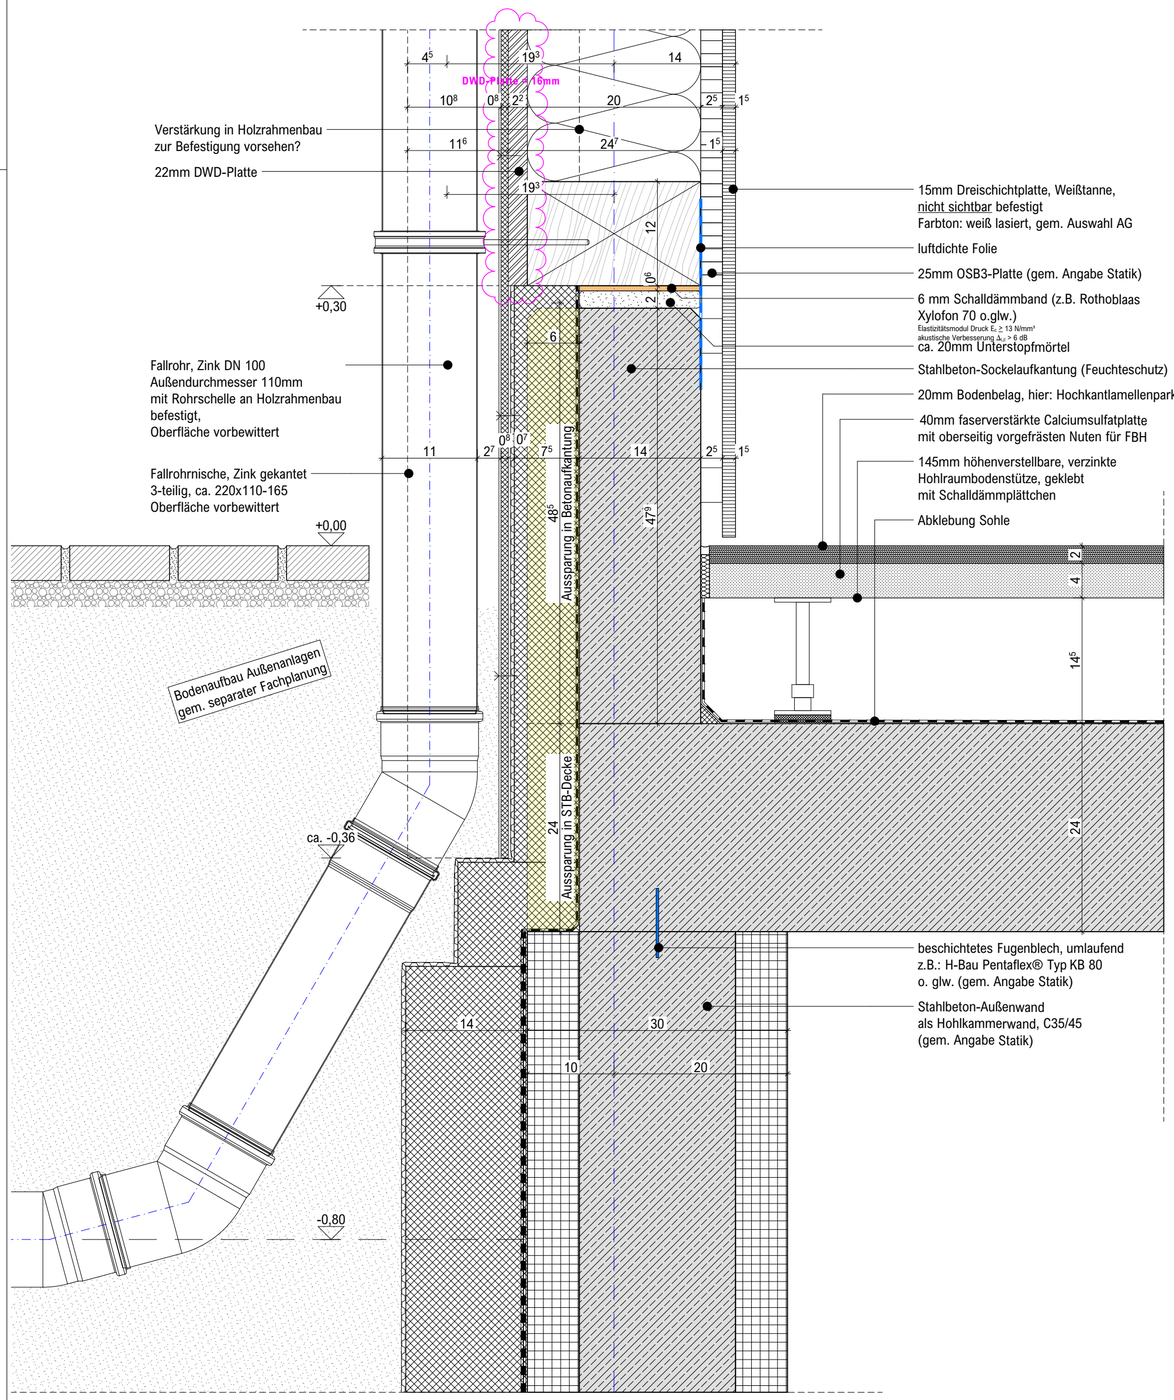

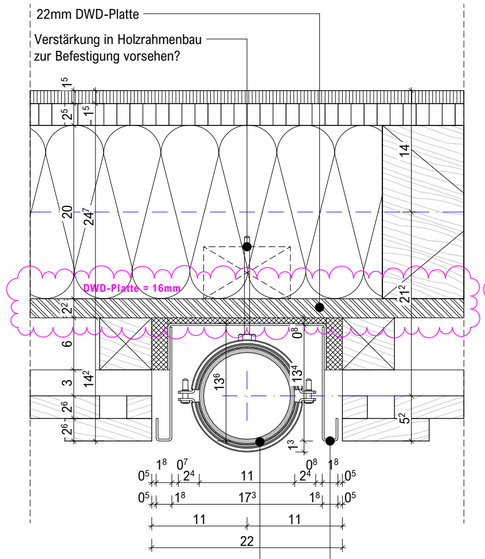

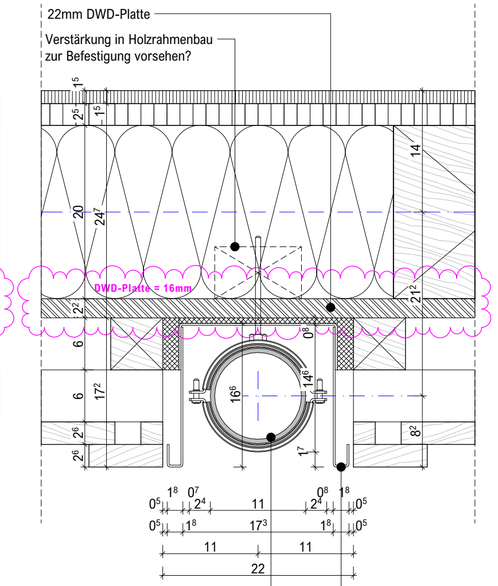

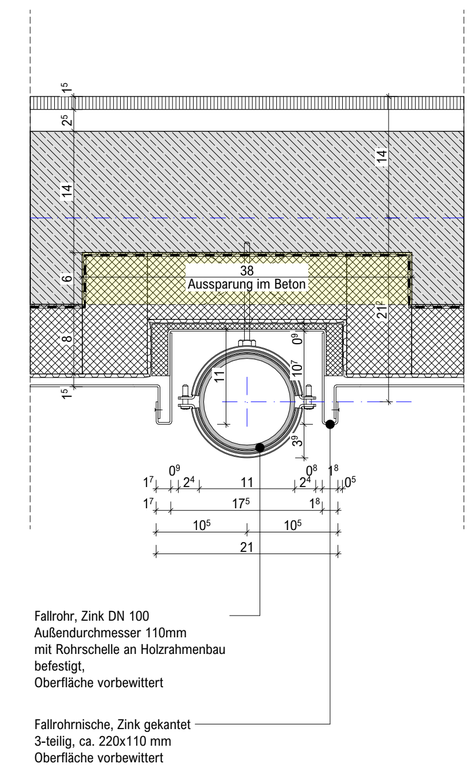

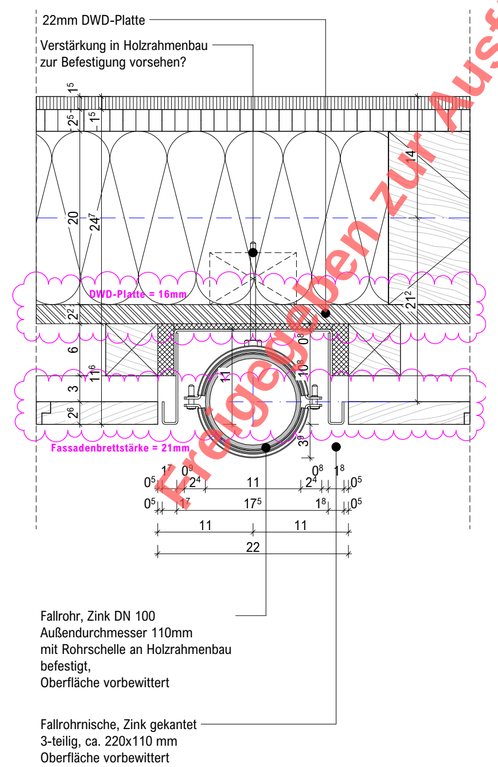

Freigegeben zur Ausführung

706_5_--_DE_00_104_05

Leitdetail Fallrohrnische

±0,00 = 46,70 m ü.NHN

Projekt: Neubau des Verwaltungsgebäudes der Stadt Hörstel
Ibbenbürener Straße
48477 Hörstel

Bauherr: Stadt Hörstel
Kalixtusstr. 6
48477 Hörstel
fon 05454-9110
email stadt@hoerstel.de

Architekt: Heupel GmbH
Am Mittelhafen 16
48155 Münster
fon 0251-686617-0
office@heupel-architekten.de

Planinhalt: Ausführungsplanung
Leitdetail Fallrohrnische
Plannr.: 706_5_--_DE_00_104_05
Maßstab: 1:5
Erstelldatum: 08.11.2024
Druckdatum: 12.11.2025
Blattgröße: 118,9 x 84,1cm
gezeichnet: ks
geprüft: rl

Datum	gez	Nr	Änderungen / Beschreibung
15.04.2025	ks	02	(anonymisiert)
31.07.2025	ks	03	Baufrei Rohbau
12.09.2025	ks	04	Baufrei Holzbau
12.11.2025	ks	05	Anpassung Fassadenbrettstärke EG, Stärke DWD-Platte