


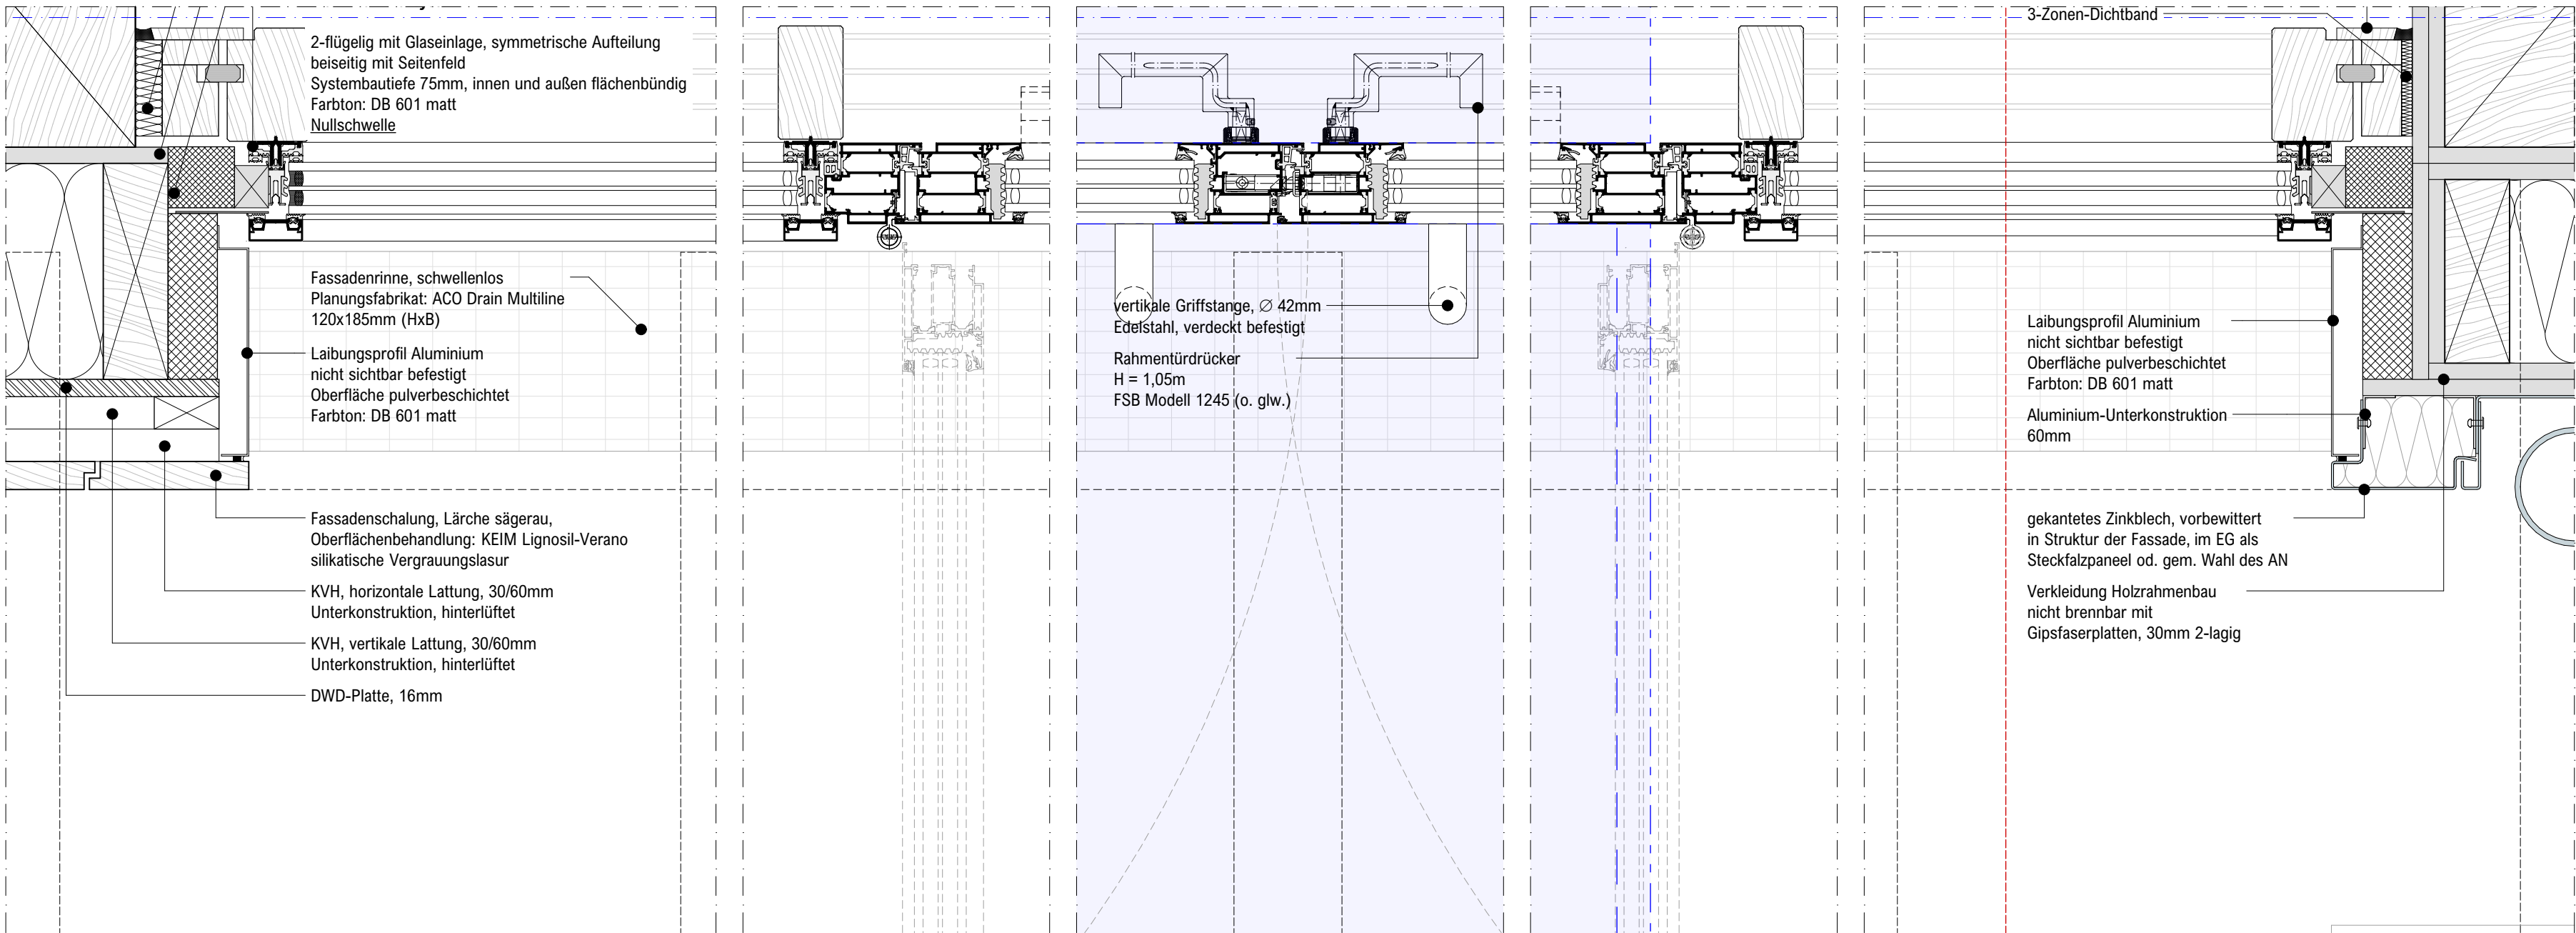

706_5_--_DE_00_113_04

AT Haupteingang Südseite
Details

±0,00 = 46,70 m ü.NHN

Projekt: Neubau des
Verwaltungsgebäudes der
Stadt Hörstel
Lübenbürener Straße
48477 Hörstel

Bauherr: Stadt Hörstel



Kalixtusstr. 6
48477 Hörstel
fon 05454-9110
email stadt@hoerstel.de

Architekt: Heupel GmbH

Am Mittelhafen 16
48155 Münster
fon 0251-686617-0
office@heupel-architekten.de

Planinhalt: Ausführungsplanung
AT Haupteingang Südseite Details
Plannr.: 706_5_--_DE_00_113_04
Maßstab: 1:5
Erstelldatum: 22.11.2024
Druckdatum: 12.09.2025
Blattgröße: 118,9 x 84,1cm
gezeichnet: ks
geprüft: rl

Baufrei Holzbau

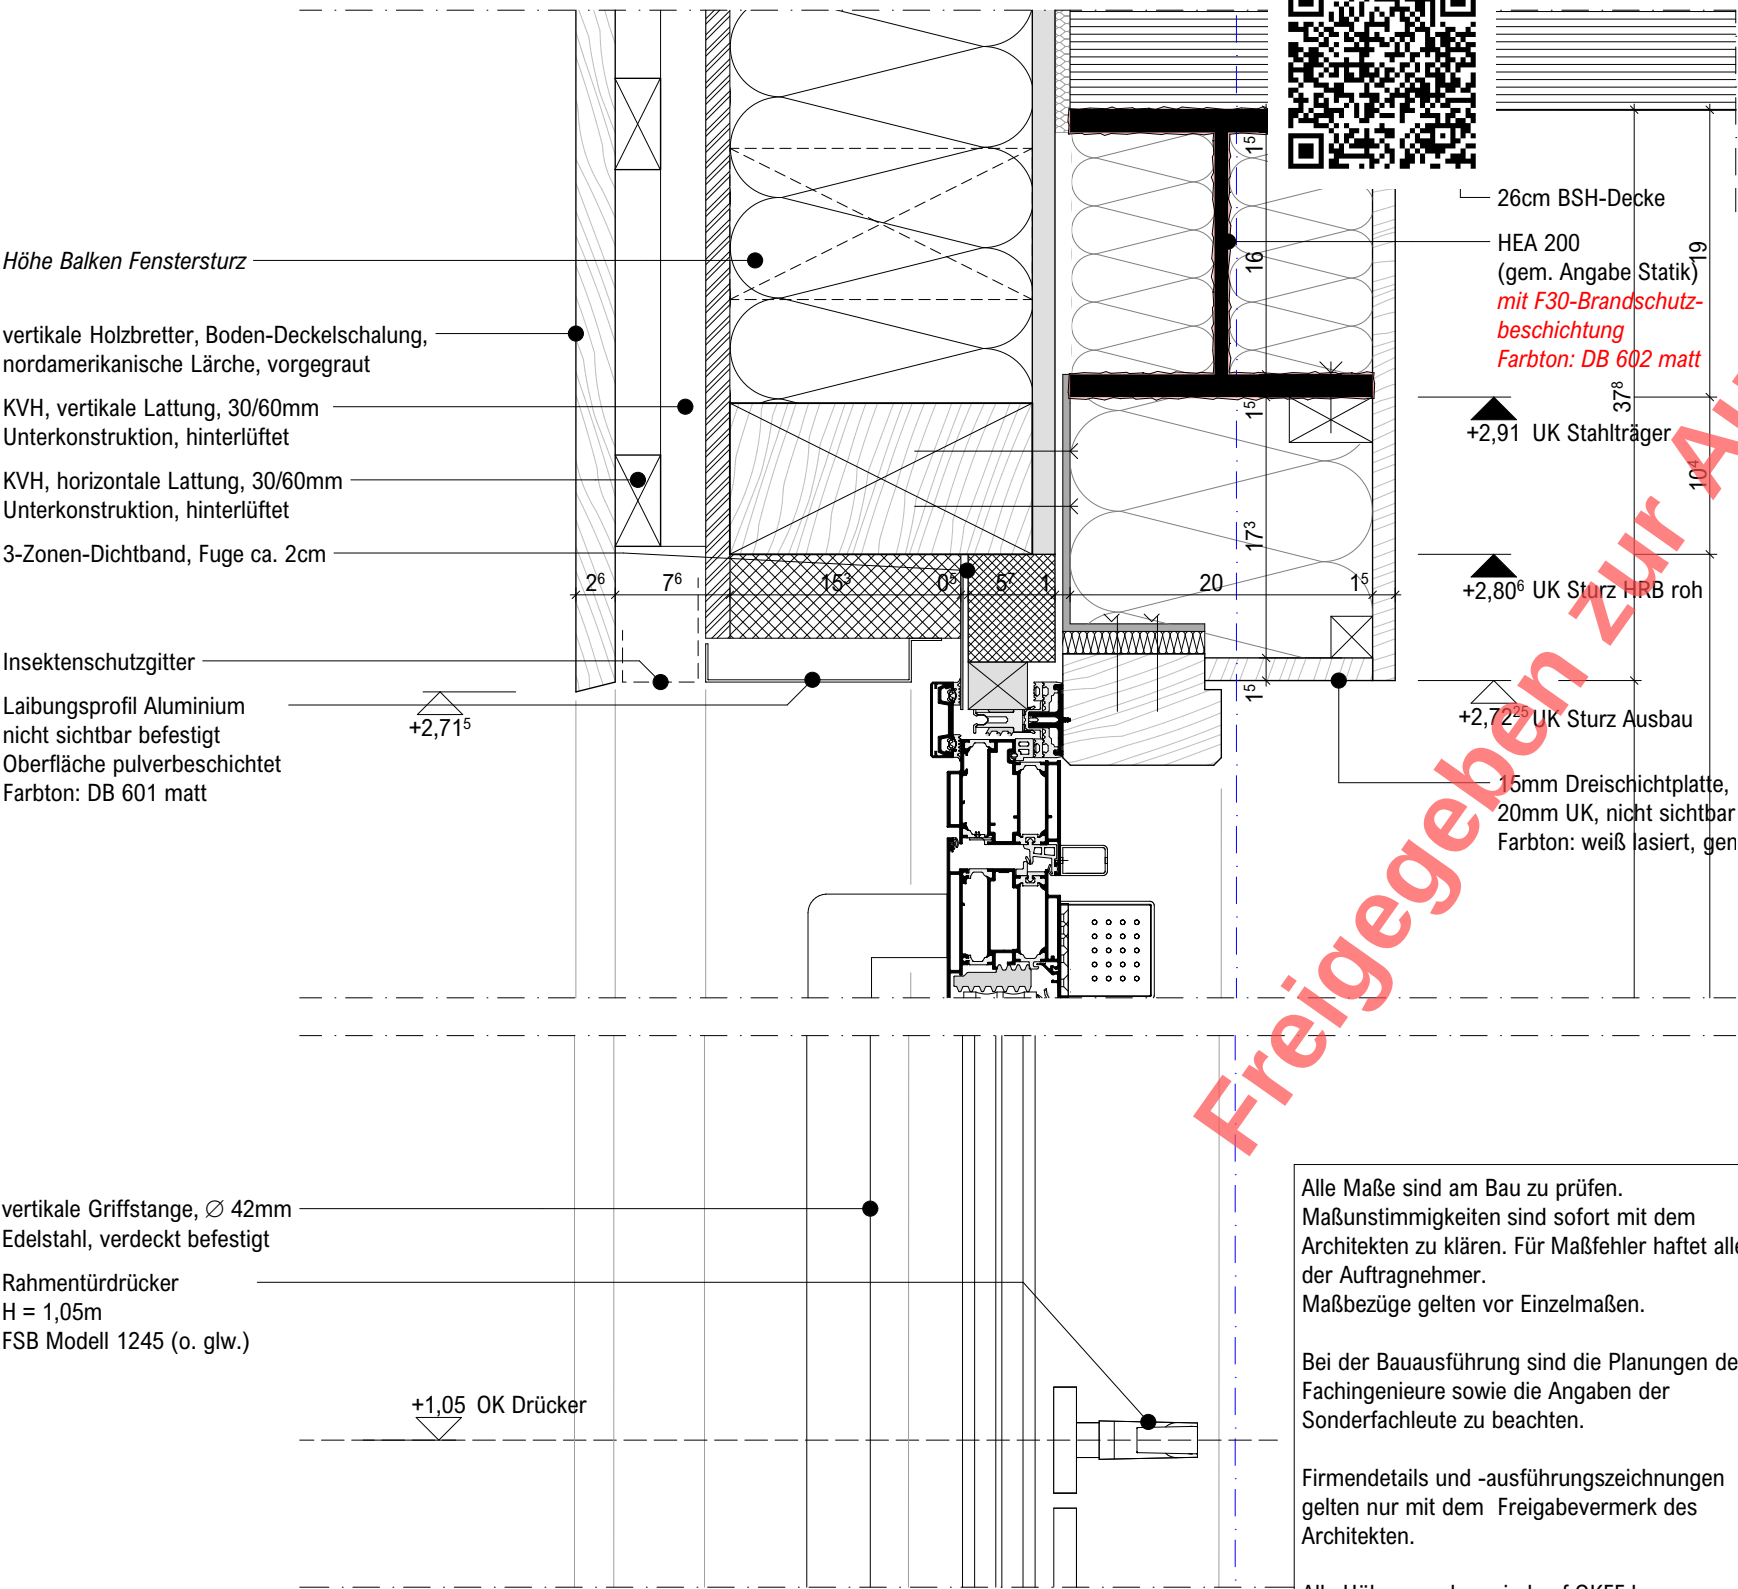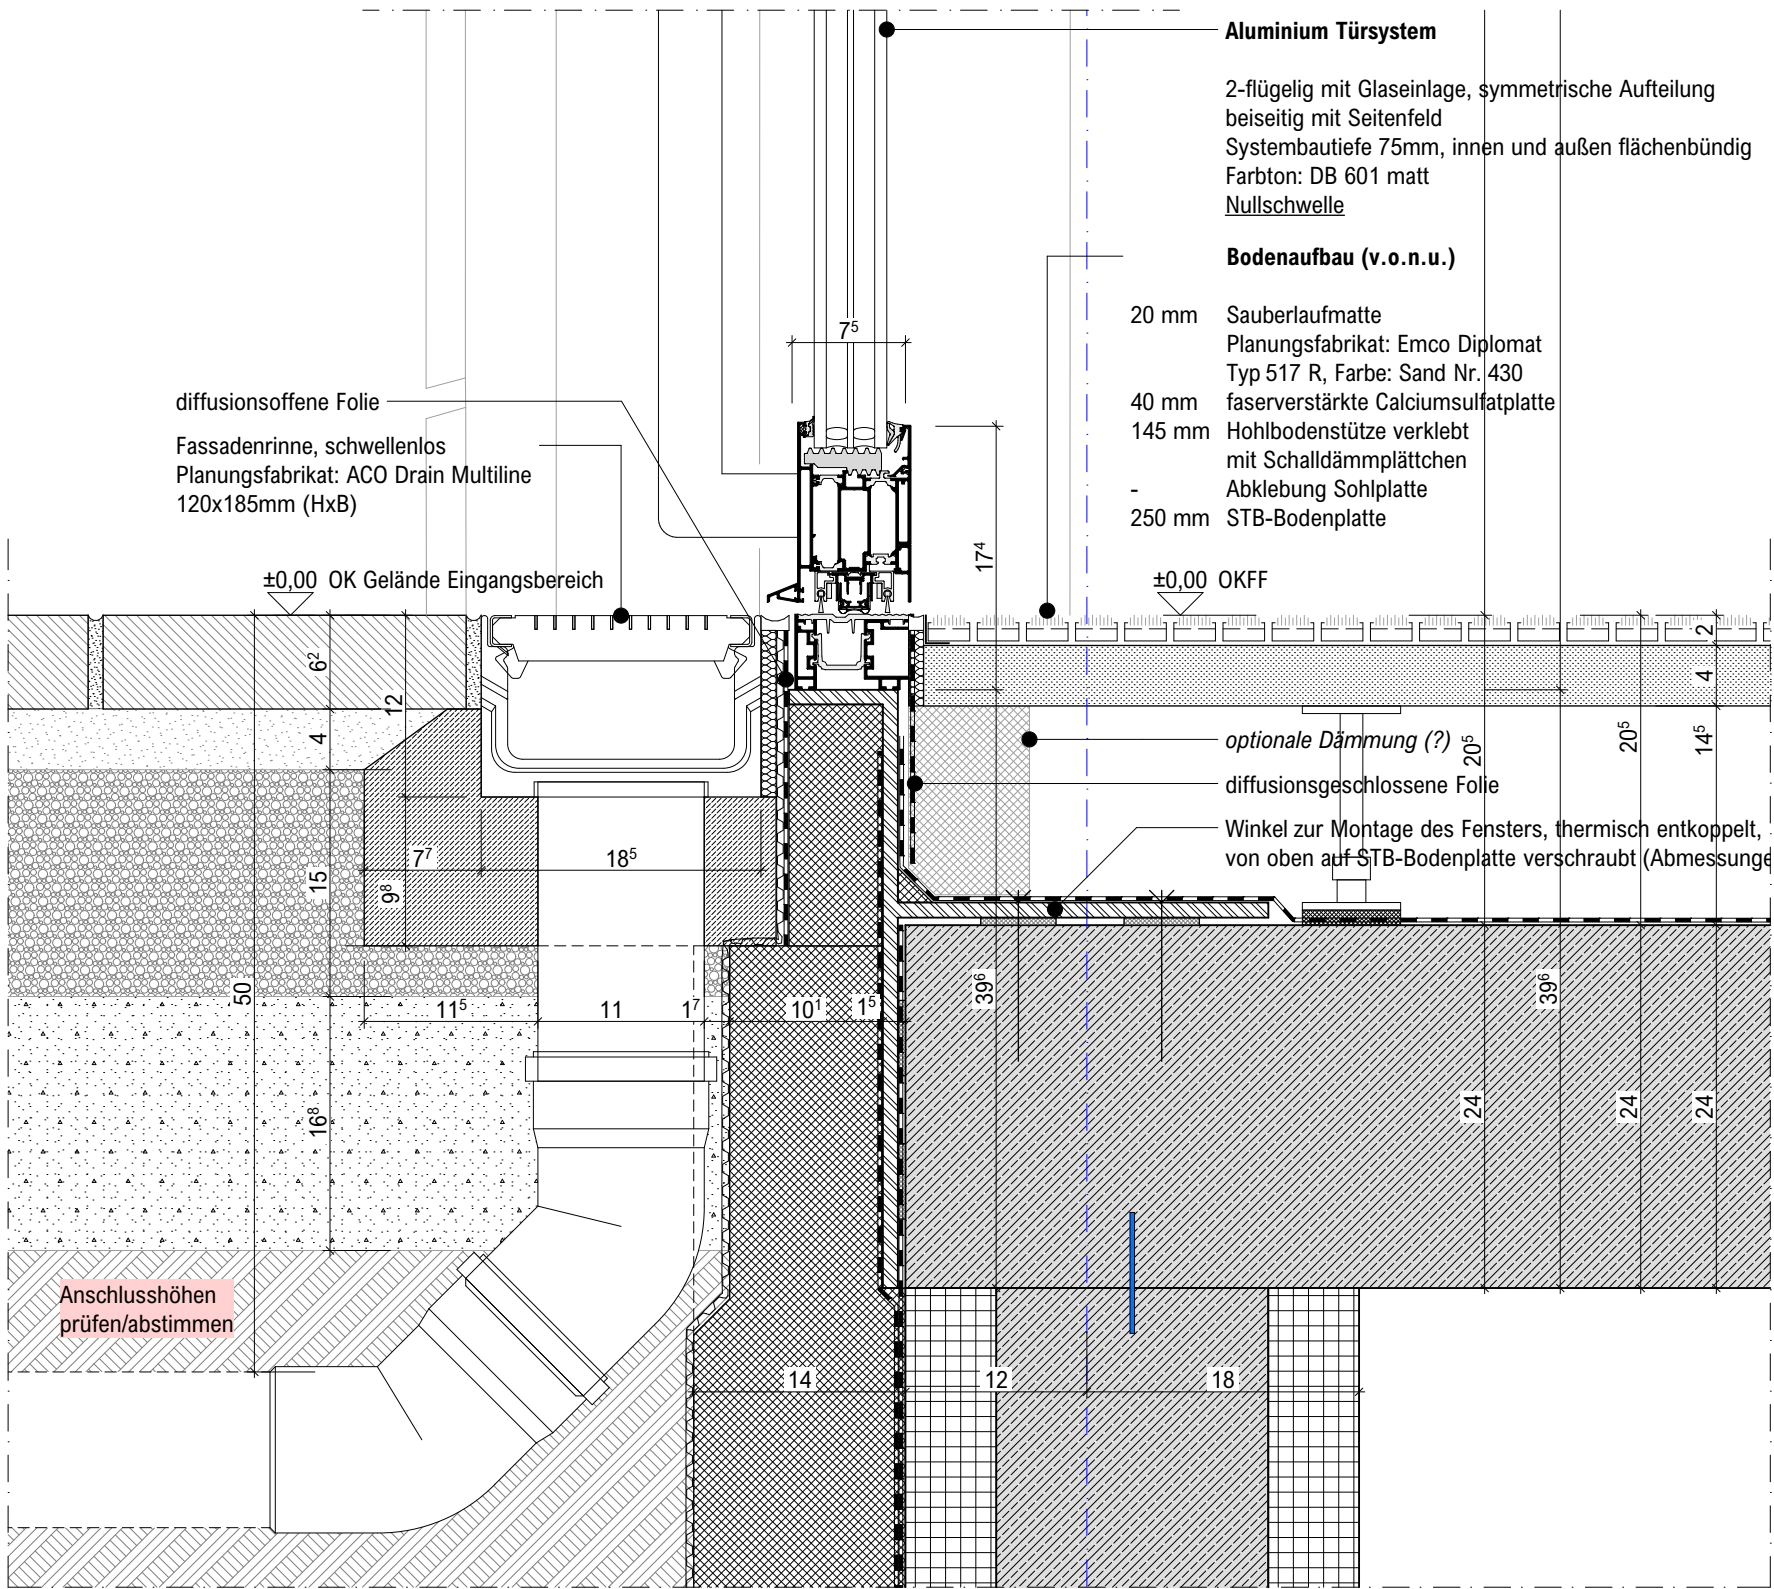

Alle Maße sind am Bau zu prüfen.
Maßstimmigkeiten sind sofort mit dem Architekten zu klären. Für Maßfehler haftet allein der Auftragnehmer.
Maßbezüge gelten vor Einzelmaßen.

Bei der Bauausführung sind die Planungen der Fachingenieure sowie die Angaben der Sonderfachleute zu beachten.

Firmendetails und -ausführungszeichnungen gelten nur mit dem Freigabevermerk des Architekten.

Alle Höhenangaben sind auf OKFF bezogen, sofern nicht anders vermerkt.