


wichtiger Hinweis:

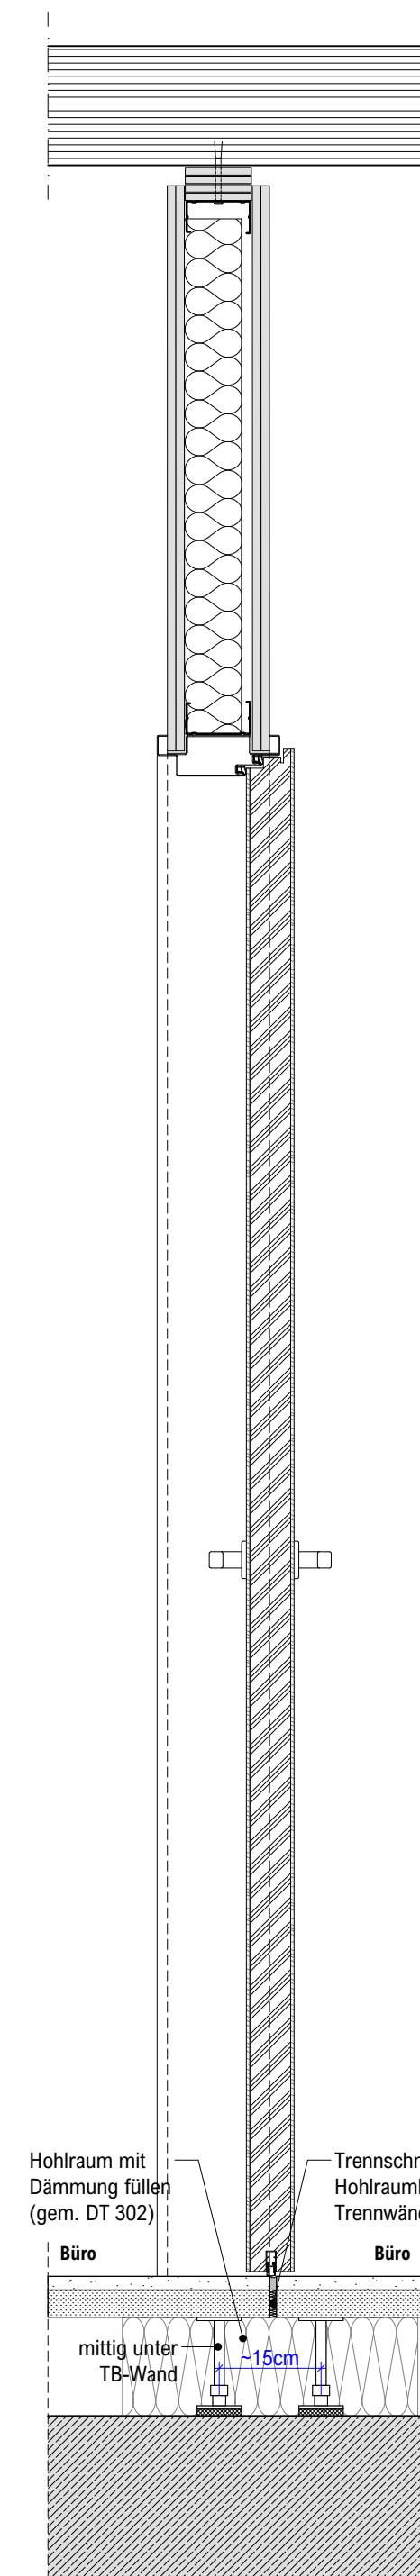

- Projekt NB RT Hörstel - AWARO Dokument-Nr.: 2506 / AWARO Plannummer: 706 5 -- ÜP -- 421 (PDF) / Index: 02