


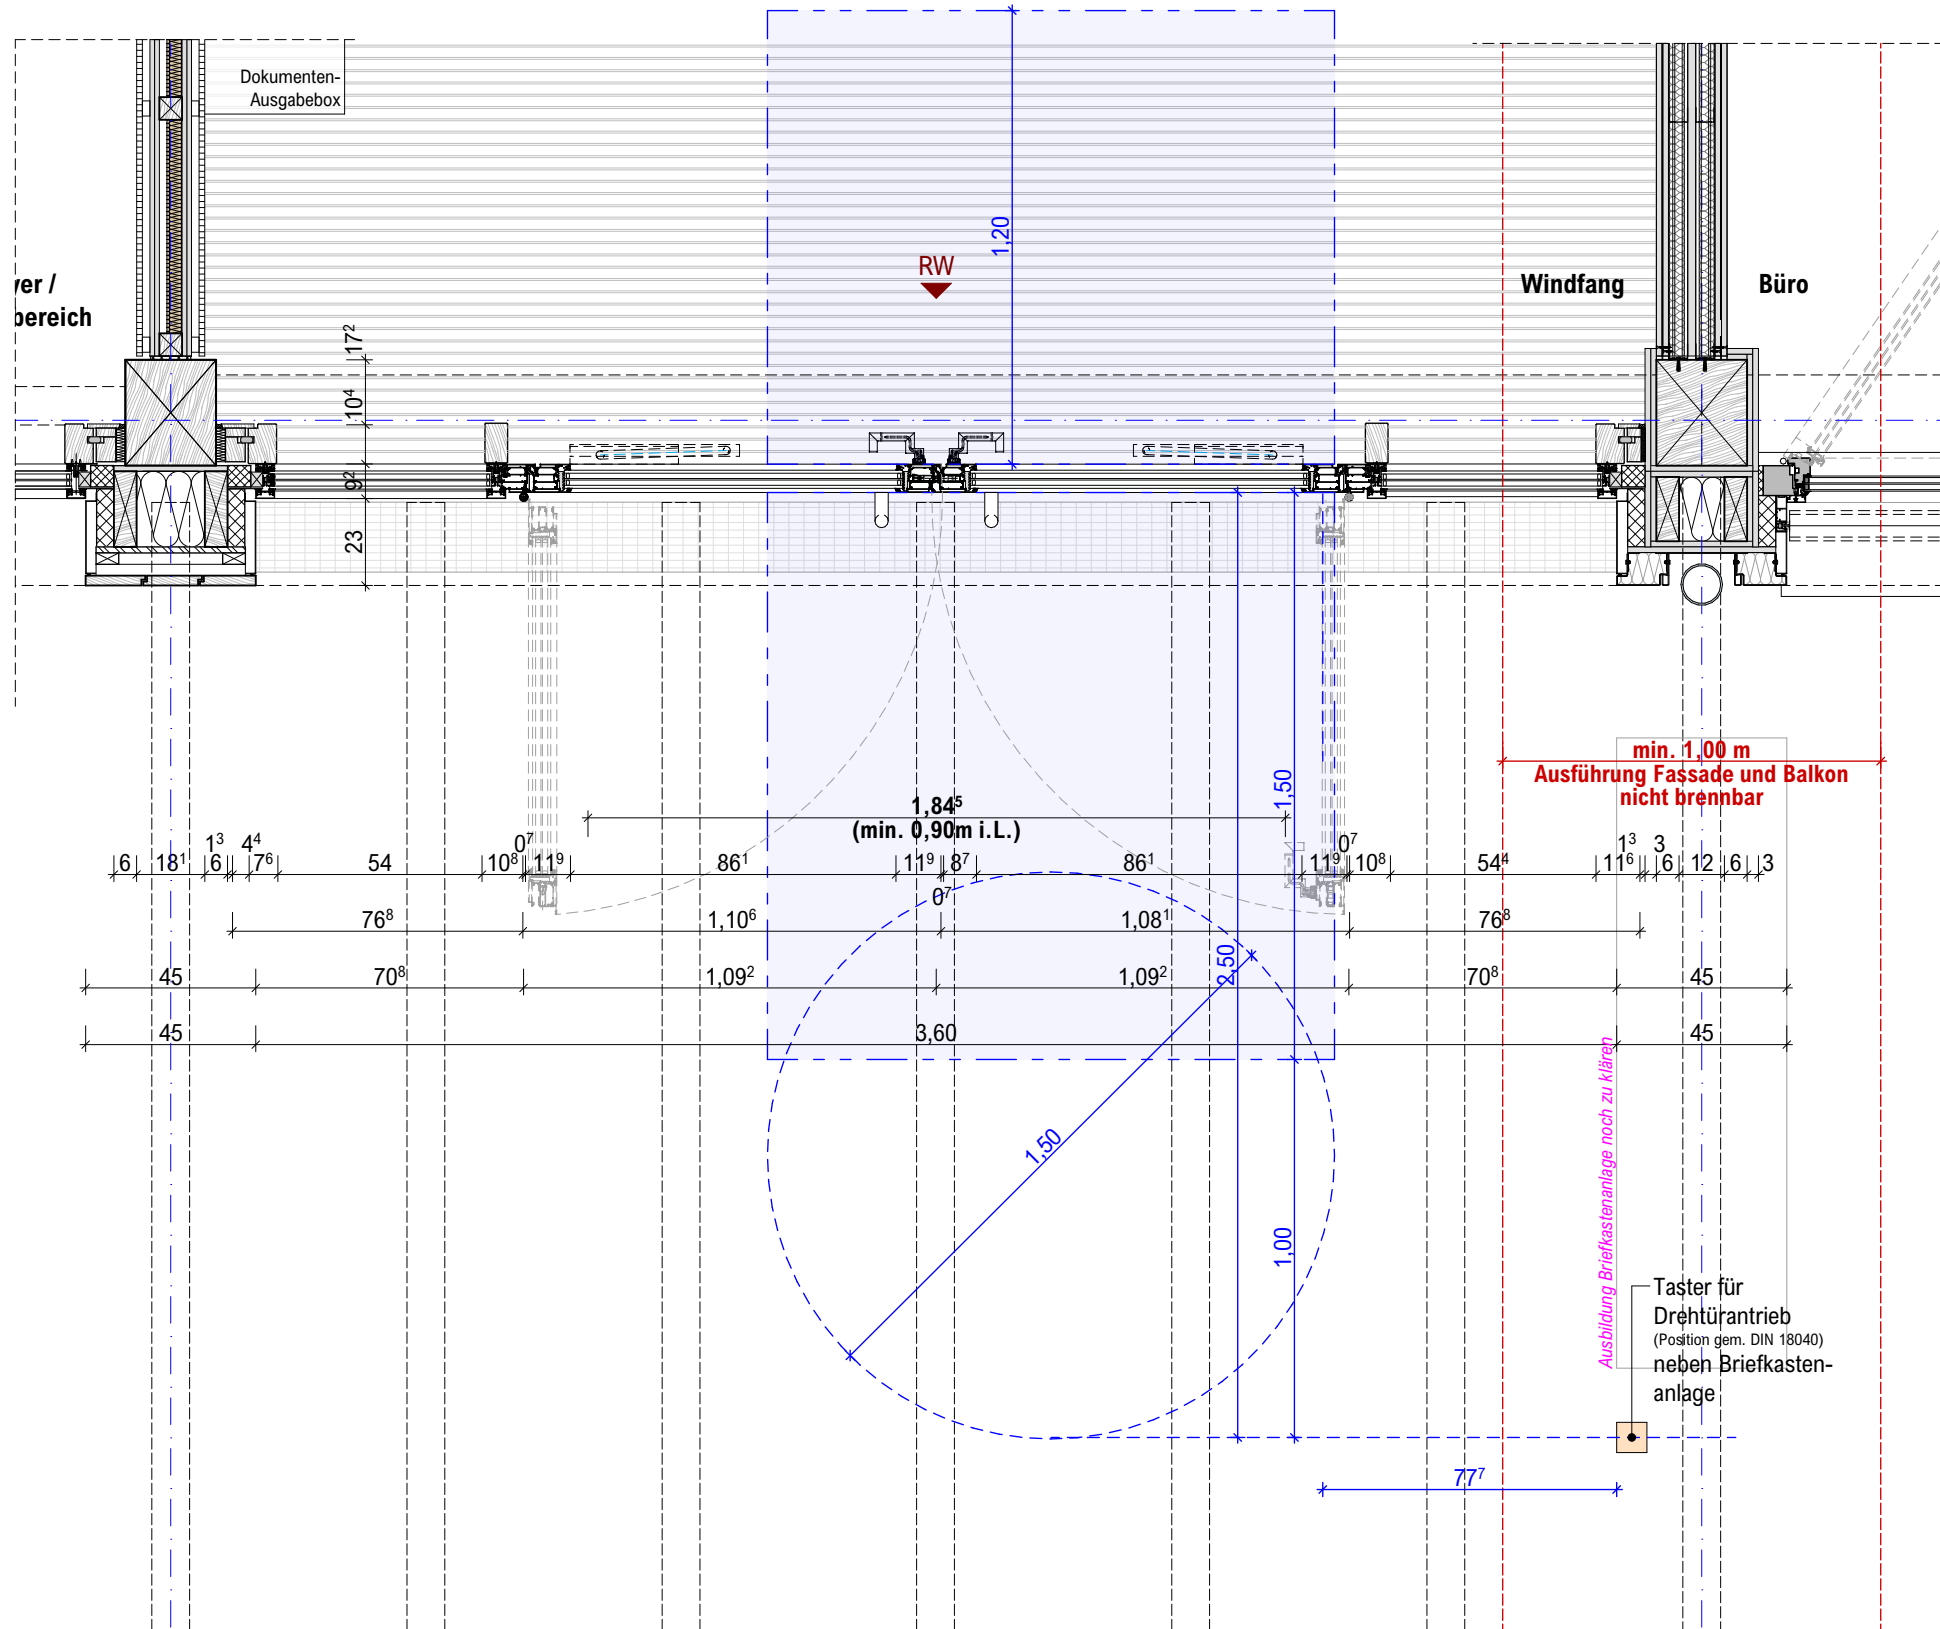

- |                             |   |                             |               |                   |                 |                        |                      |
|-----------------------------|---|-----------------------------|---------------|-------------------|-----------------|------------------------|----------------------|
| <b>Aluminium-Türsystem</b>  |   |                             |               |                   |                 |                        |                      |
| Flügel                      | 2-flügelig mit Glaseinlage, symmetrische Aufteilung   |                             |               |                   |                 |                        |                      |
| Systembautiefe              | 75 mm, innen und außen flächenbündig   |                             |               |                   |                 |                        |                      |
| Bänder                      | Rollentürband (5-teilig)   |                             |               |                   |                 |                        |                      |
| Farbton                     | DB 601 matt (innen und außen)   |                             |               |                   |                 |                        |                      |
| Glas                        | 3-fach Verglasung, VSG (innen und außen)<br>Sonnenschutzverglasung $g \leq 0,30$   |                             |               |                   |                 |                        |                      |
| Widerstandsklasse           | RC 2   |                             |               |                   |                 |                        |                      |
| Wärmeschutzanforderung      | $U = 1,2 \text{ W/(m}^2\text{K)}$   |                             |               |                   |                 |                        |                      |
| Schallschutzanforderung     | 42 dB   |                             |               |                   |                 |                        |                      |
| Planungsfabrikat:           | <table border="0"> <tr> <td>Pfosten-Reigel-Konstruktion</td><td>Schüco AOC 50</td></tr> <tr> <td>Türeinsatzelement</td><td>Schüco AD UP 75</td></tr> <tr> <td>Fenstereinsatzelemente</td><td>Schüco AWS 75 BS.HI.</td></tr> </table> | Pfosten-Reigel-Konstruktion | Schüco AOC 50 | Türeinsatzelement | Schüco AD UP 75 | Fenstereinsatzelemente | Schüco AWS 75 BS.HI. |
| Pfosten-Reigel-Konstruktion | Schüco AOC 50   |                             |               |                   |                 |                        |                      |
| Türeinsatzelement           | Schüco AD UP 75   |                             |               |                   |                 |                        |                      |
| Fenstereinsatzelemente      | Schüco AWS 75 BS.HI.   |                             |               |                   |                 |                        |                      |
| <b>Türtechnik</b>           |   |                             |               |                   |                 |                        |                      |
| Obentürschließer            | automatischer Drehtürantrieb, Türblattmontage mit<br>Gleitschiene, Freilauffunktion und integr.<br>Schließfolgeregelung   |                             |               |                   |                 |                        |                      |
| Feststellanlage             | über Drehtürantrieb   |                             |               |                   |                 |                        |                      |
| Laserscanner                | ja   |                             |               |                   |                 |                        |                      |
| Flächentaster               | beidseitig   |                             |               |                   |                 |                        |                      |
| Panikfunktion               | ja, Vollpanik   |                             |               |                   |                 |                        |                      |
| Schließart                  | selbstverriegelndes Motorschloss   |                             |               |                   |                 |                        |                      |
| <b>Beschläge</b>            |   |                             |               |                   |                 |                        |                      |
| innen                       | Rahmentürdrücker, zurückgeführt, gekröpft   |                             |               |                   |                 |                        |                      |
| außen                       | Griffstange vertikal am Gangflügel, verdeckt befestigt   |                             |               |                   |                 |                        |                      |
| Hersteller                  | FSB 1245 o. glw.   |                             |               |                   |                 |                        |                      |
| Farbton                     | nach Angabe AG   |                             |               |                   |                 |                        |                      |
| <b>sonstige Merkmale</b>    |   |                             |               |                   |                 |                        |                      |
| Rettungsweg                 | ja   |                             |               |                   |                 |                        |                      |
| lichte Durchgangsbreite     | min. 0,90 m   |                             |               |                   |                 |                        |                      |
| lichte Durchgangshöhe       | min. 2,10 m   |                             |               |                   |                 |                        |                      |
| Barrierefrei                | ja (Nullschwelle)   |                             |               |                   |                 |                        |                      |
| Fingerklemmenschutz         | ja   |                             |               |                   |                 |                        |                      |

| LEGENDE                                                                              |                                                        |
|--------------------------------------------------------------------------------------|--------------------------------------------------------|
|                                                                                      | FA Fußbodenaussparung                                  |
|                                                                                      | FD Fußbodendurchbruch                                  |
|                                                                                      | DA Deckenaussparung                                    |
|                                                                                      | DD Deckendurchbruch                                    |
|                                                                                      | WA Wandaussparung                                      |
|                                                                                      | WD Wanddurchbruch                                      |
|                                                                                      | KB Kernbohrung                                         |
|                                                                                      | RH Rohrhülse (einbetoniert)                            |
|                                                                                      | Holzkonstruktion tragend                               |
|                                                                                      | Stahlbeton                                             |
|                                                                                      | Sichtbeton                                             |
|                                                                                      | WU-Beton                                               |
|                                                                                      | unbewehrter Beton                                      |
|                                                                                      | Stahlbetonfertigteile                                  |
|                                                                                      | tragendes Mauerwerk                                    |
|                                                                                      | nichttragendes Mauerwerk                               |
|                                                                                      | Gipskarton                                             |
|                                                                                      | Dämmung weich                                          |
|                                                                                      | Dämmung hart                                           |
|                                                                                      | Holz                                                   |
|                                                                                      | Holzwerkstoff                                          |
|                                                                                      | Naturstein                                             |
|                                                                                      | Stahl                                                  |
|                                                                                      | Schotter                                               |
|                                                                                      | Sand, Füllboden                                        |
|                                                                                      | gewachsener Boden                                      |
| OKFF                                                                                 | Oberkante Fertigfußboden                               |
| OKRF                                                                                 | Oberkante Rohfußboden                                  |
| UKRD                                                                                 | Unterkante Rohdecke                                    |
|  |                                                        |
| LH                                                                                   | leichte Raumhöhe fertig (von OKFF bis OK Decke fertig) |
| EUV                                                                                  | Elektrounterverteilung                                 |
| HKV                                                                                  | Heizkreisverteiler                                     |
|                                                                                      | Bemaßung - Allgemein                                   |
|                                                                                      | Bemaßung - Ausbau                                      |
|                                                                                      | Bemaßung - S+D Planung                                 |
|                                                                                      | Maß für Toleranzausgleich                              |
|                                                                                      | zwingend einzuhaltendes Maß                            |

Alle Maße sind am Bau zu prüfen.  
Maßstimmigkeiten sind sofort mit dem Architekten zu klären. Für Maßfehler haftet allein der Auftragnehmer.  
Maßbezüge gelten vor Einzelmaßen.

Bei der Bauausführung sind die Planungen der Fachingenieure sowie die Angaben der Sonderfachleute zu beachten.

Firmendetails und -ausführungszeichnungen gelten nur mit dem Freigabevermerk des Architekten.

Alle Höhenangaben sind auf OKKF bezogen, sofern nicht anders vermerkt.

706\_5\_--\_ÜP\_00\_113\_04  
AT Haupteingang Südseite  
Übersicht  
±0,00 = 46,70 m ü.NHN

Projekt: Neubau des  
Verwaltungsgebäudes der  
Stadt Hörstel  
Lilienbürener Straße  
48477 Hörstel

Bauherr: Stadt Hörstel

Kalixtusstr. 6  
48477 Hörstel  
fon 05454-9110  
email [stadt@hoerstel.de](mailto:stadt@hoerstel.de)

Architekt: Heupel GmbH

Am Mittelhafen 16  
48155 Münster  
fon 0251-686617-0  
office@heupel-architekten.de

Planinhalt: Ausführungsplanung  
AT Haupteingang Südseite Übersicht

Plannr.: 706\_5\_--\_ÜP\_00\_113\_04

Maßstab: 1:20

Erstelldatum: 22.11.2024

Druckdatum: 12.09.2025

Blattgröße: 118,9 x 84,1cm

gezeichnet: ks  
geprüft: rl

## Baufrei Holzbau

[illegible]