
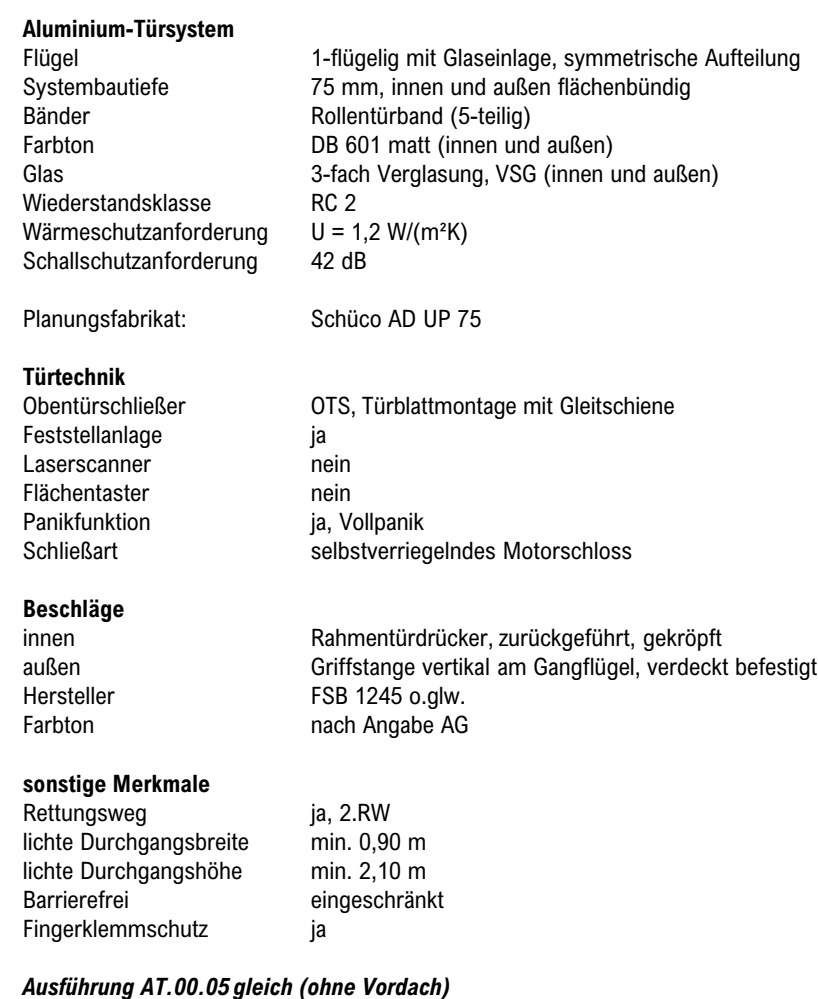


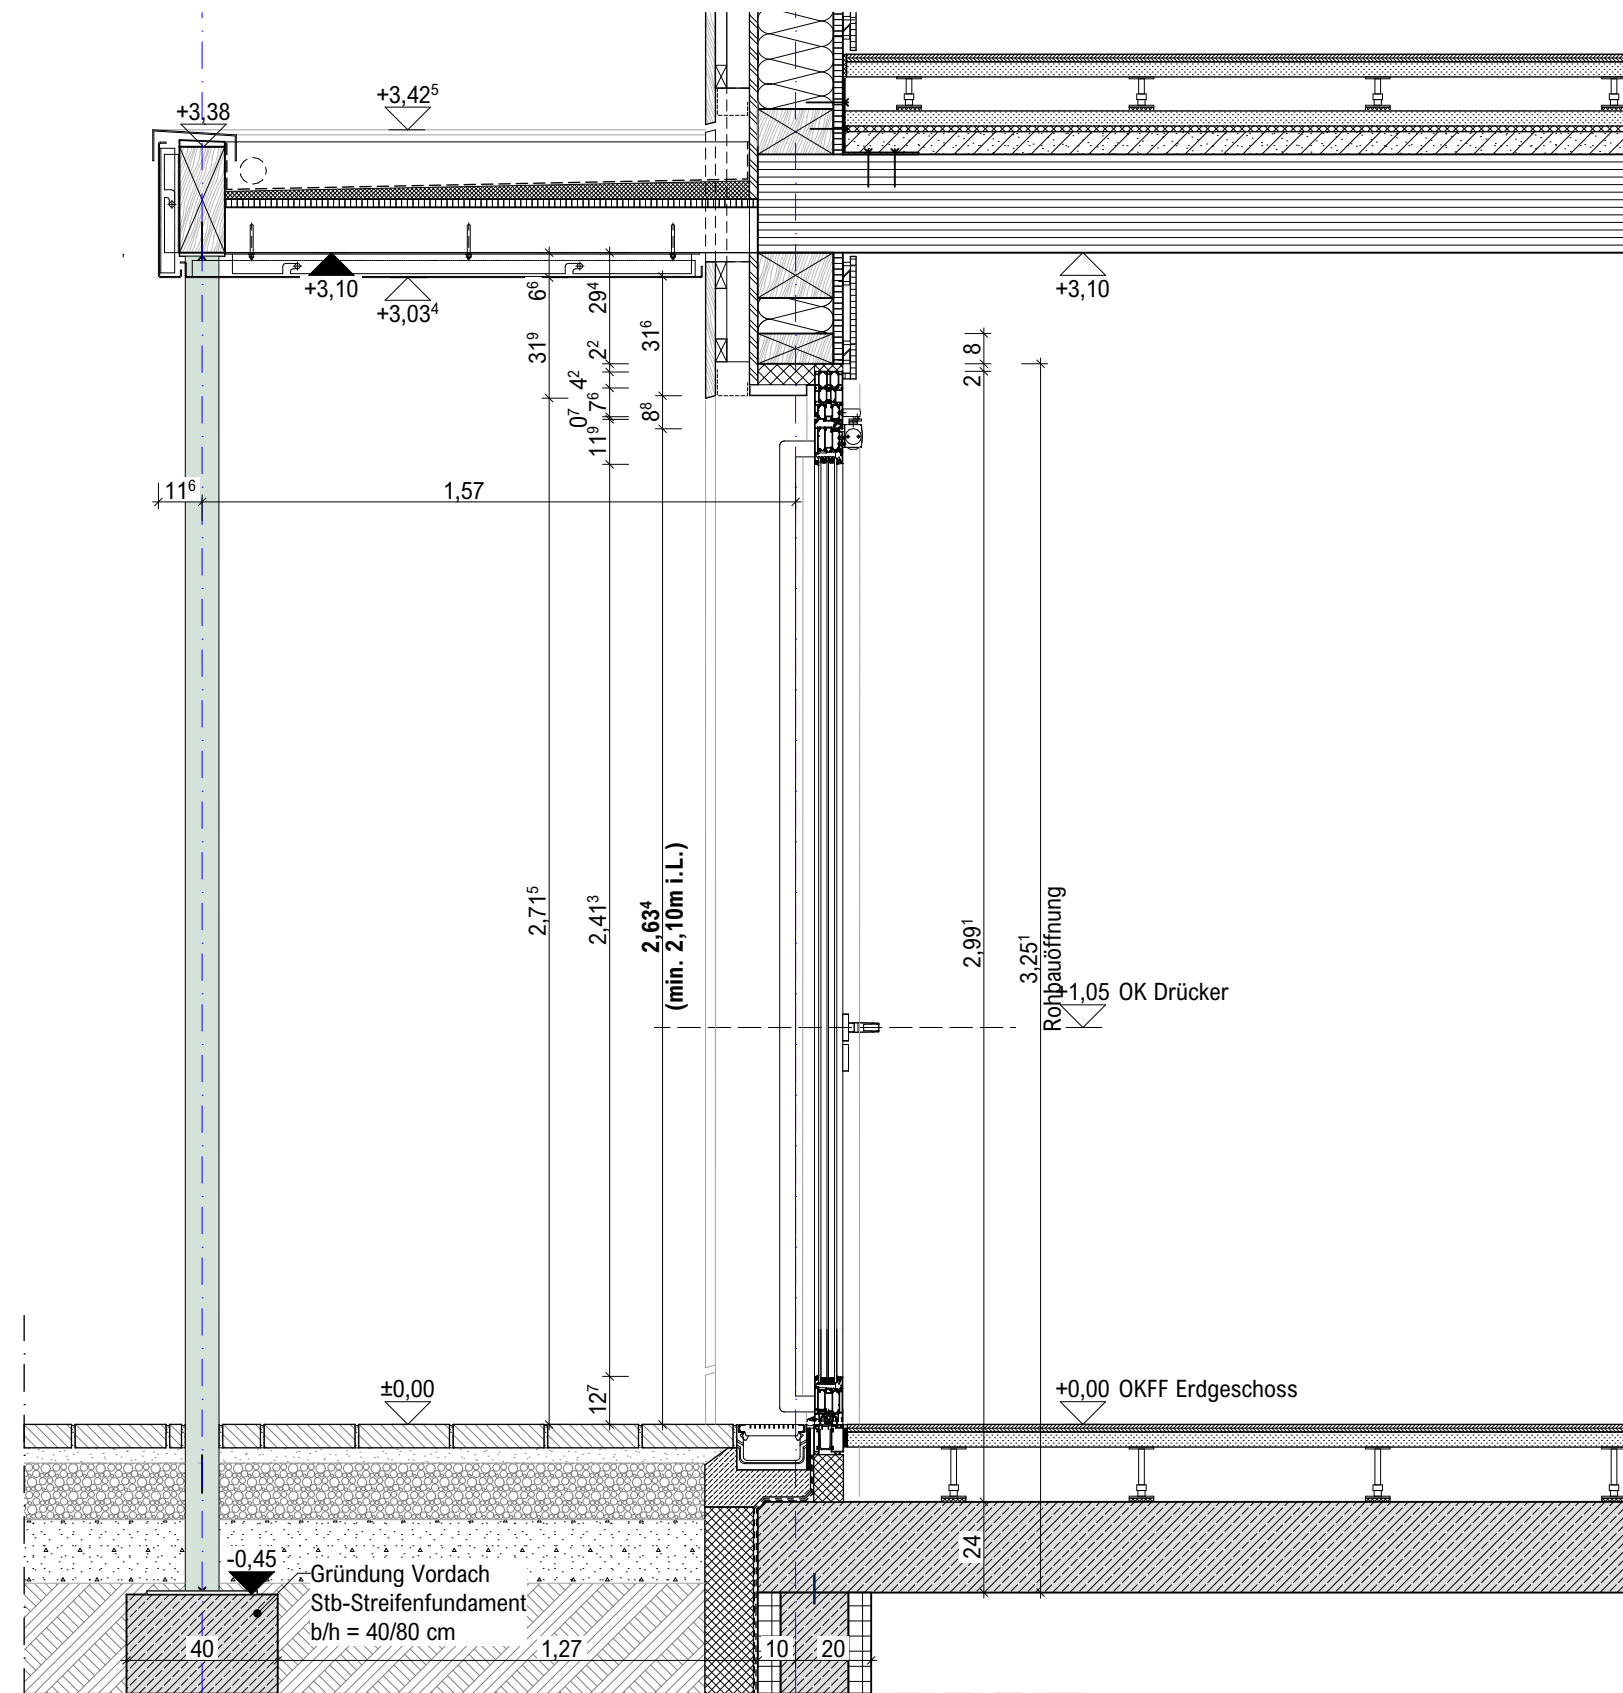

- | LEGENDE | |
|--|-----------------------------------|
| | FA Fußbodenaussparung |
| | FD Fußbodendurchbruch |
| | DA Deckenaussparung |
| | DD Deckendurchbruch |
| | WA Wandaussparung |
| | WD Wanddurchbruch |
| | KB Kernbohrung |
| | RH Rohrhülse (einbetoniert) |
| | Holzkonstruktion tragend |
| | Stahlbeton |
| | Sichtbeton |
| | WU-Beton |
| | unbewehrter Beton |
| | Stahlbetonfertigteil |
| | tragendes Mauerwerk |
| | nichttragendes Mauerwerk |
| | Gipskarton |
| | Dämmung weich |
| | Dämmung hart |
| | Holz |
| | Holzwerkstoff |
| | Naturstein |
| | Stahl |
| | Schotter |
| | Sand, Füllboden |
| | gewachsener Boden |
| OKFF | Oberkante Fertigfußboden |
| OKRF | Oberkante Rohfußboden |
| UKRD | Unterkante Rohdecke |
|  | |
| LH | lichte Kaumhöhe fertig (von OKFF) |
| EUV | Elektrounterverteilung |
| HKV | Heizkreisverteiler |
| | Bemaßung - Allgemein |
| | Bemaßung - Ausbau |
| | Bemaßung - S+D |
| 2,25 | Maß für Toleranzausgleich |
| 2,25 | zwingend einzuhaltendes Maß |

Alle Maße sind am Bau zu prüfen.
Maßunstimmigkeiten sind sofort mit dem Architekten zu klären. Für Maßfehler haftet allein der Auftragnehmer.
Maßbezüge gelten vor Einzelmaßen.

Bei der Bauausführung sind die Planungen der Fachingenieure sowie die Angaben der Sonderfachleute zu beachten.

Firmendetails und -ausführungszeichnungen gelten nur mit dem Freigabevermerk des Architekten.

Alle Höhenangaben sind auf OKFF bezogen, sofern nicht anders vermerkt.

Baufrei Holzbau

[illegible]