
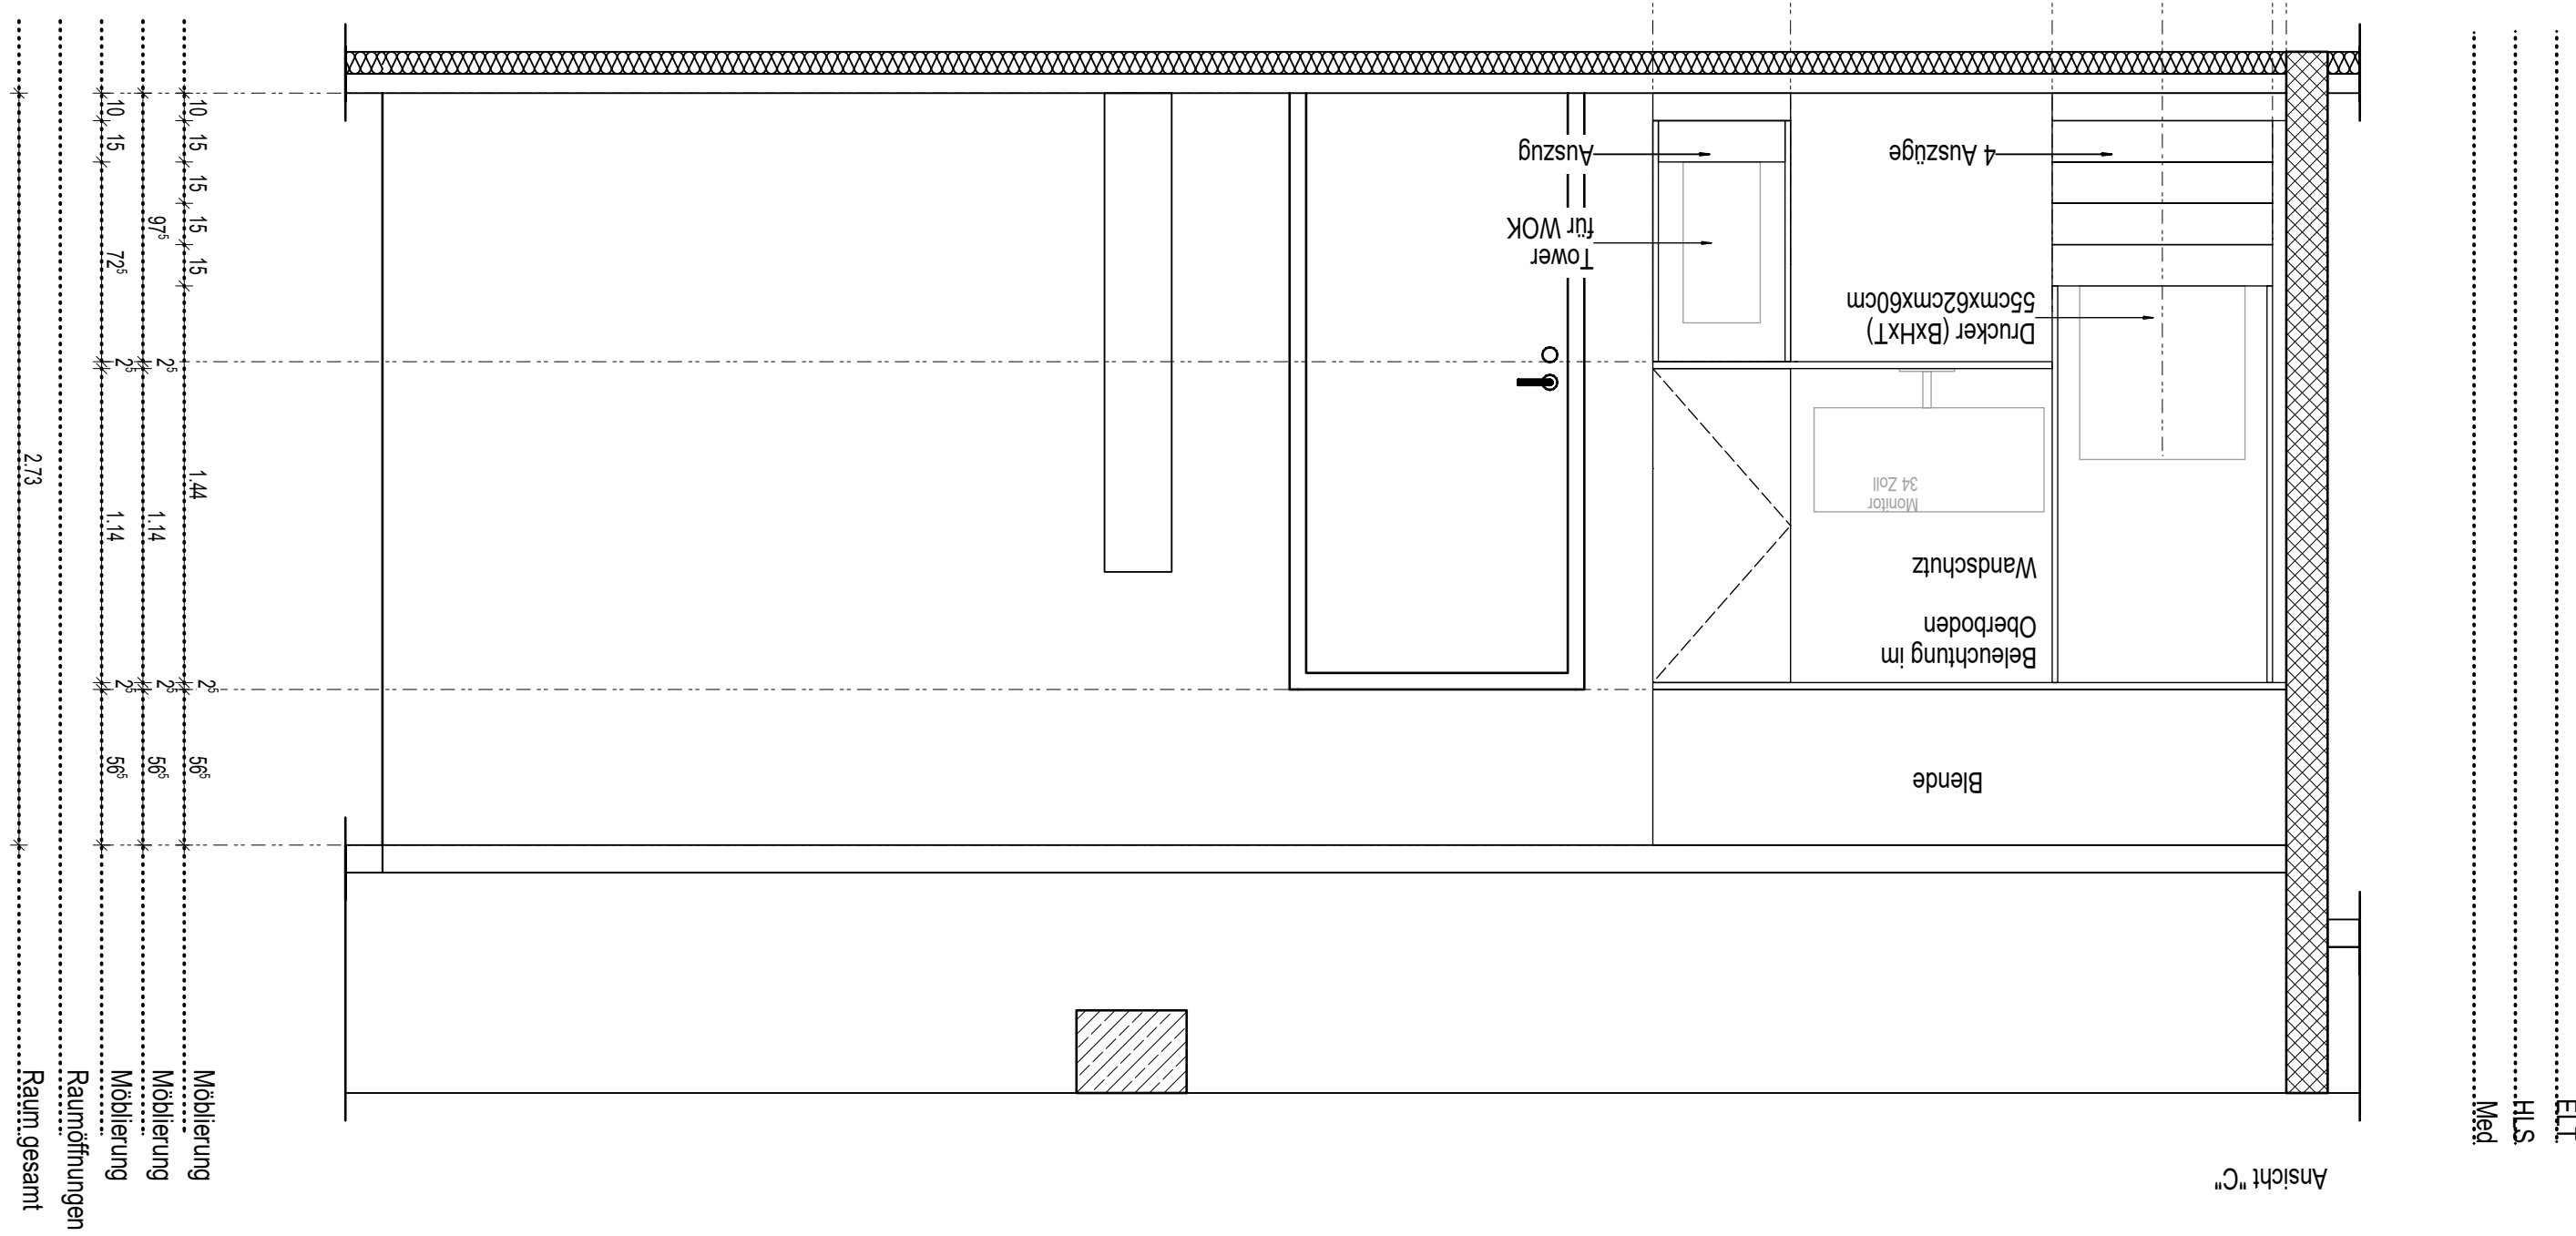
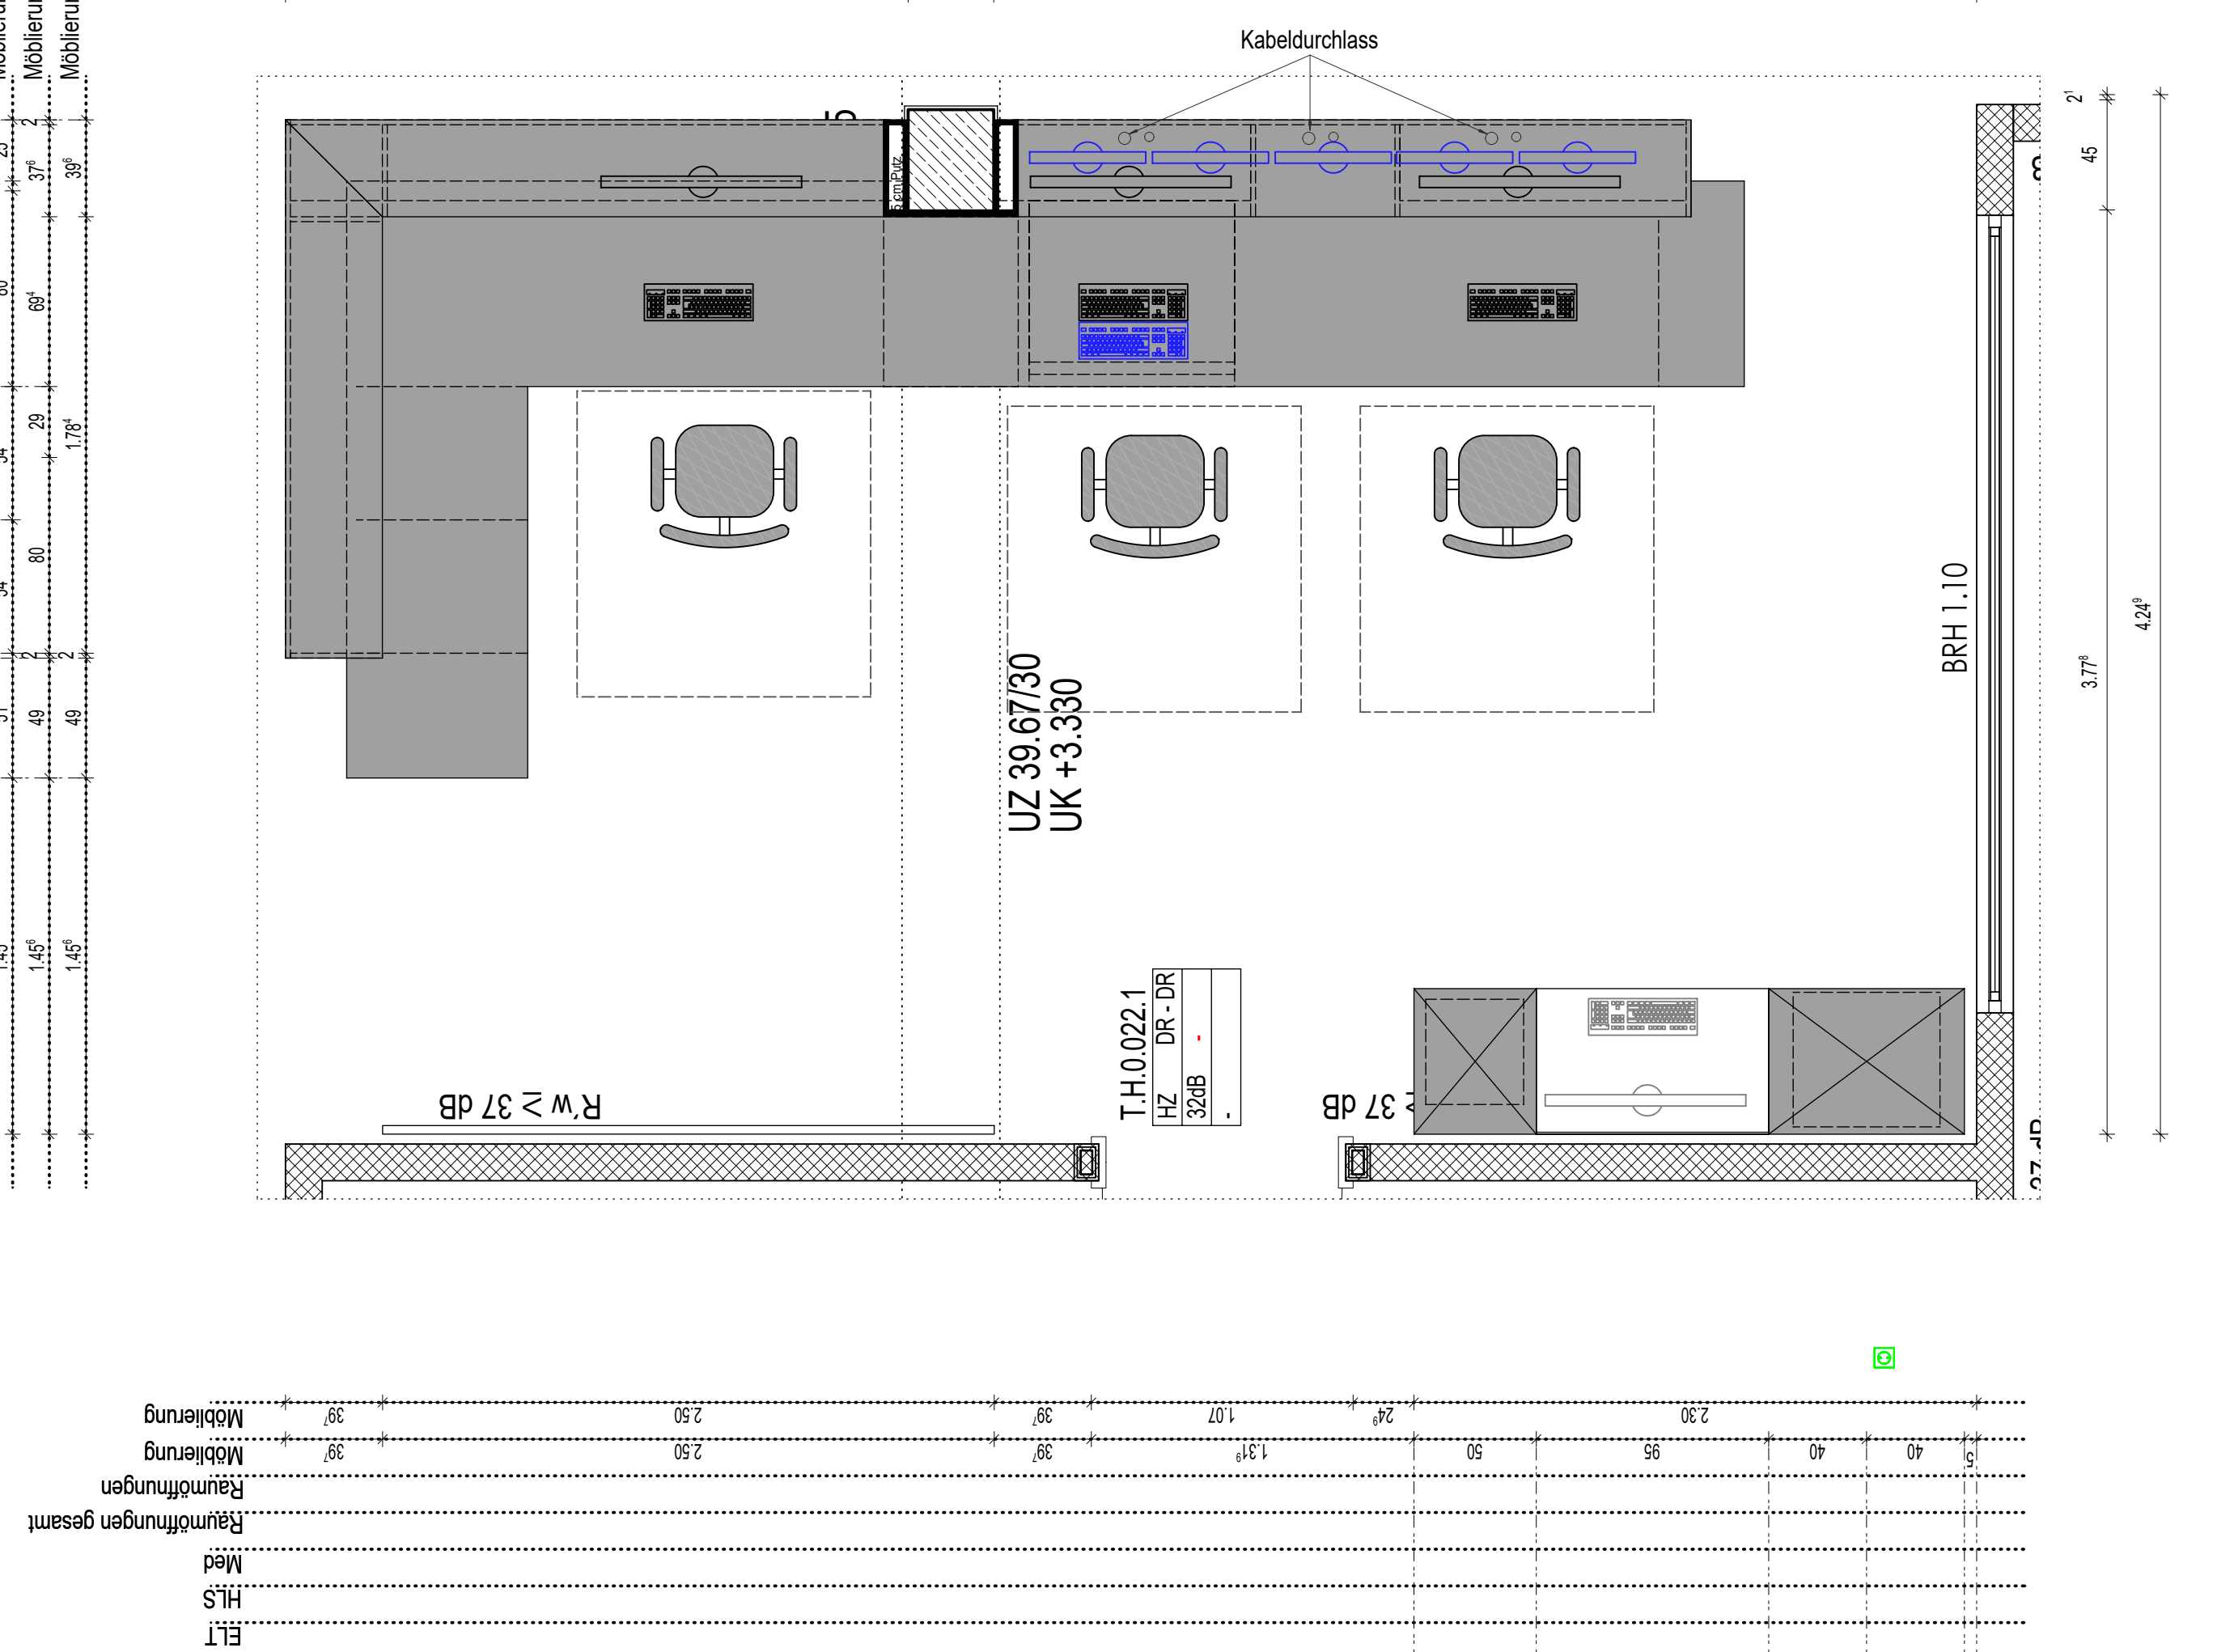
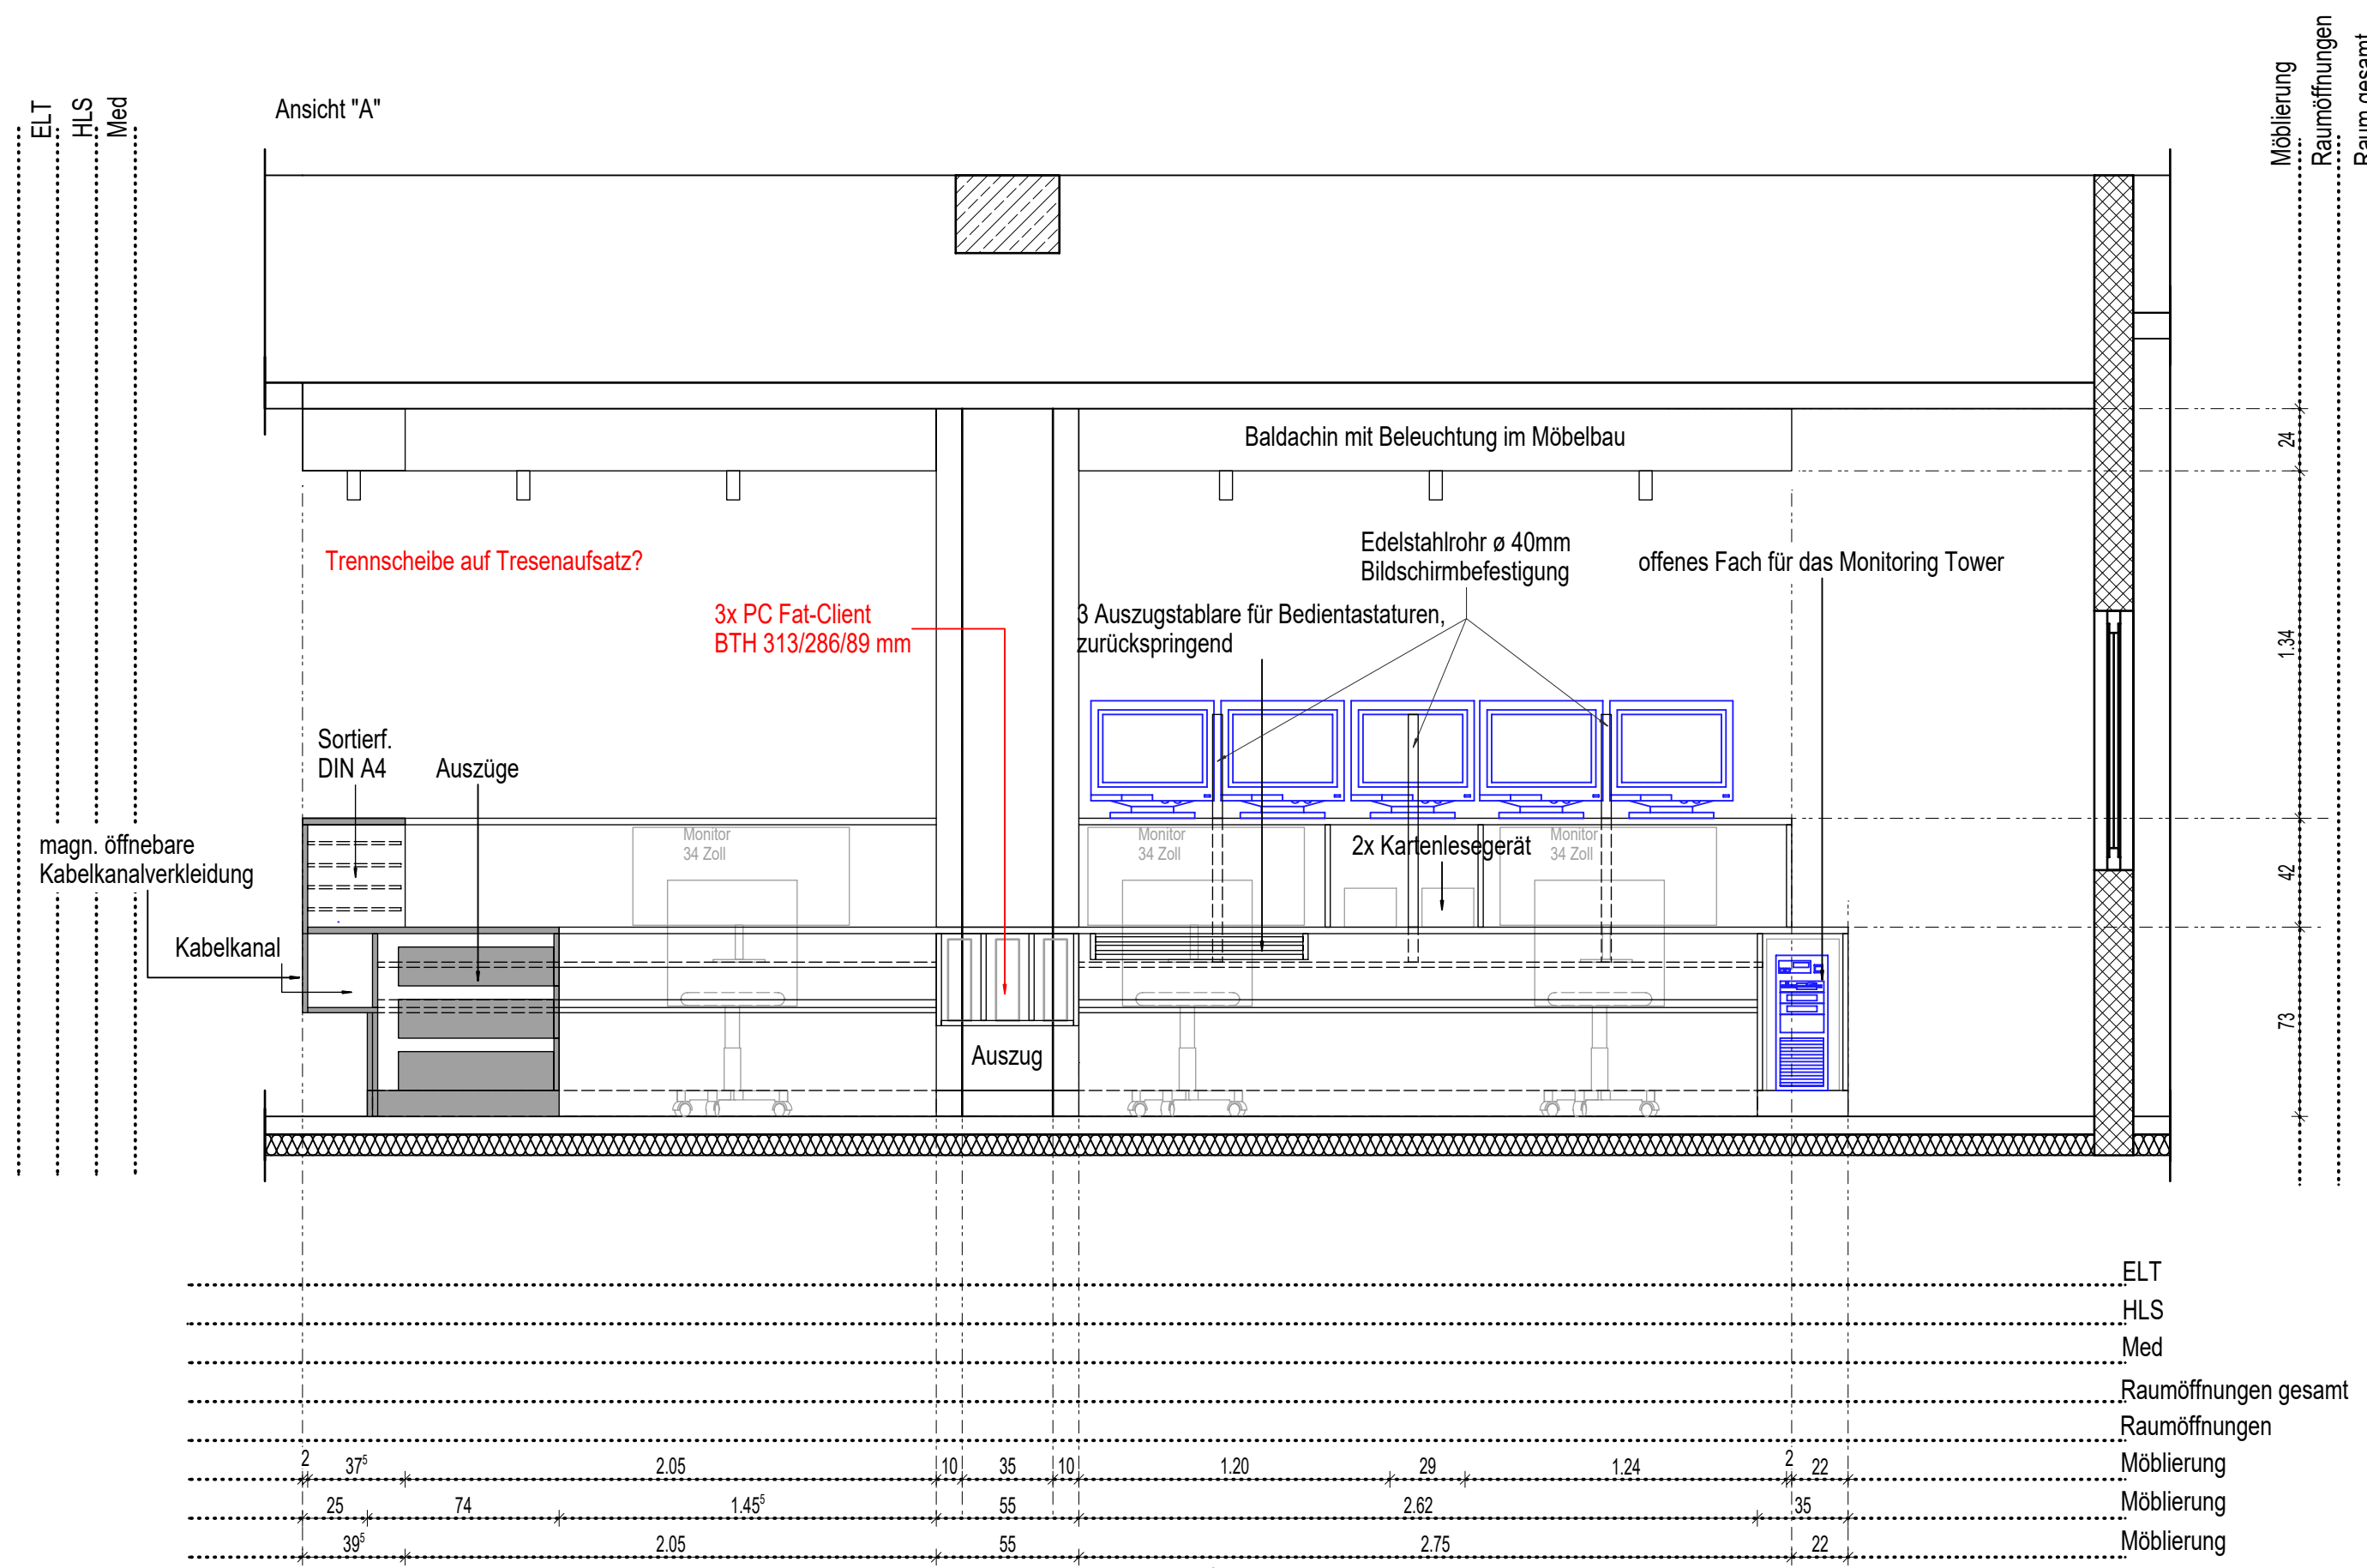


H.0.022 Leitstelle IMC

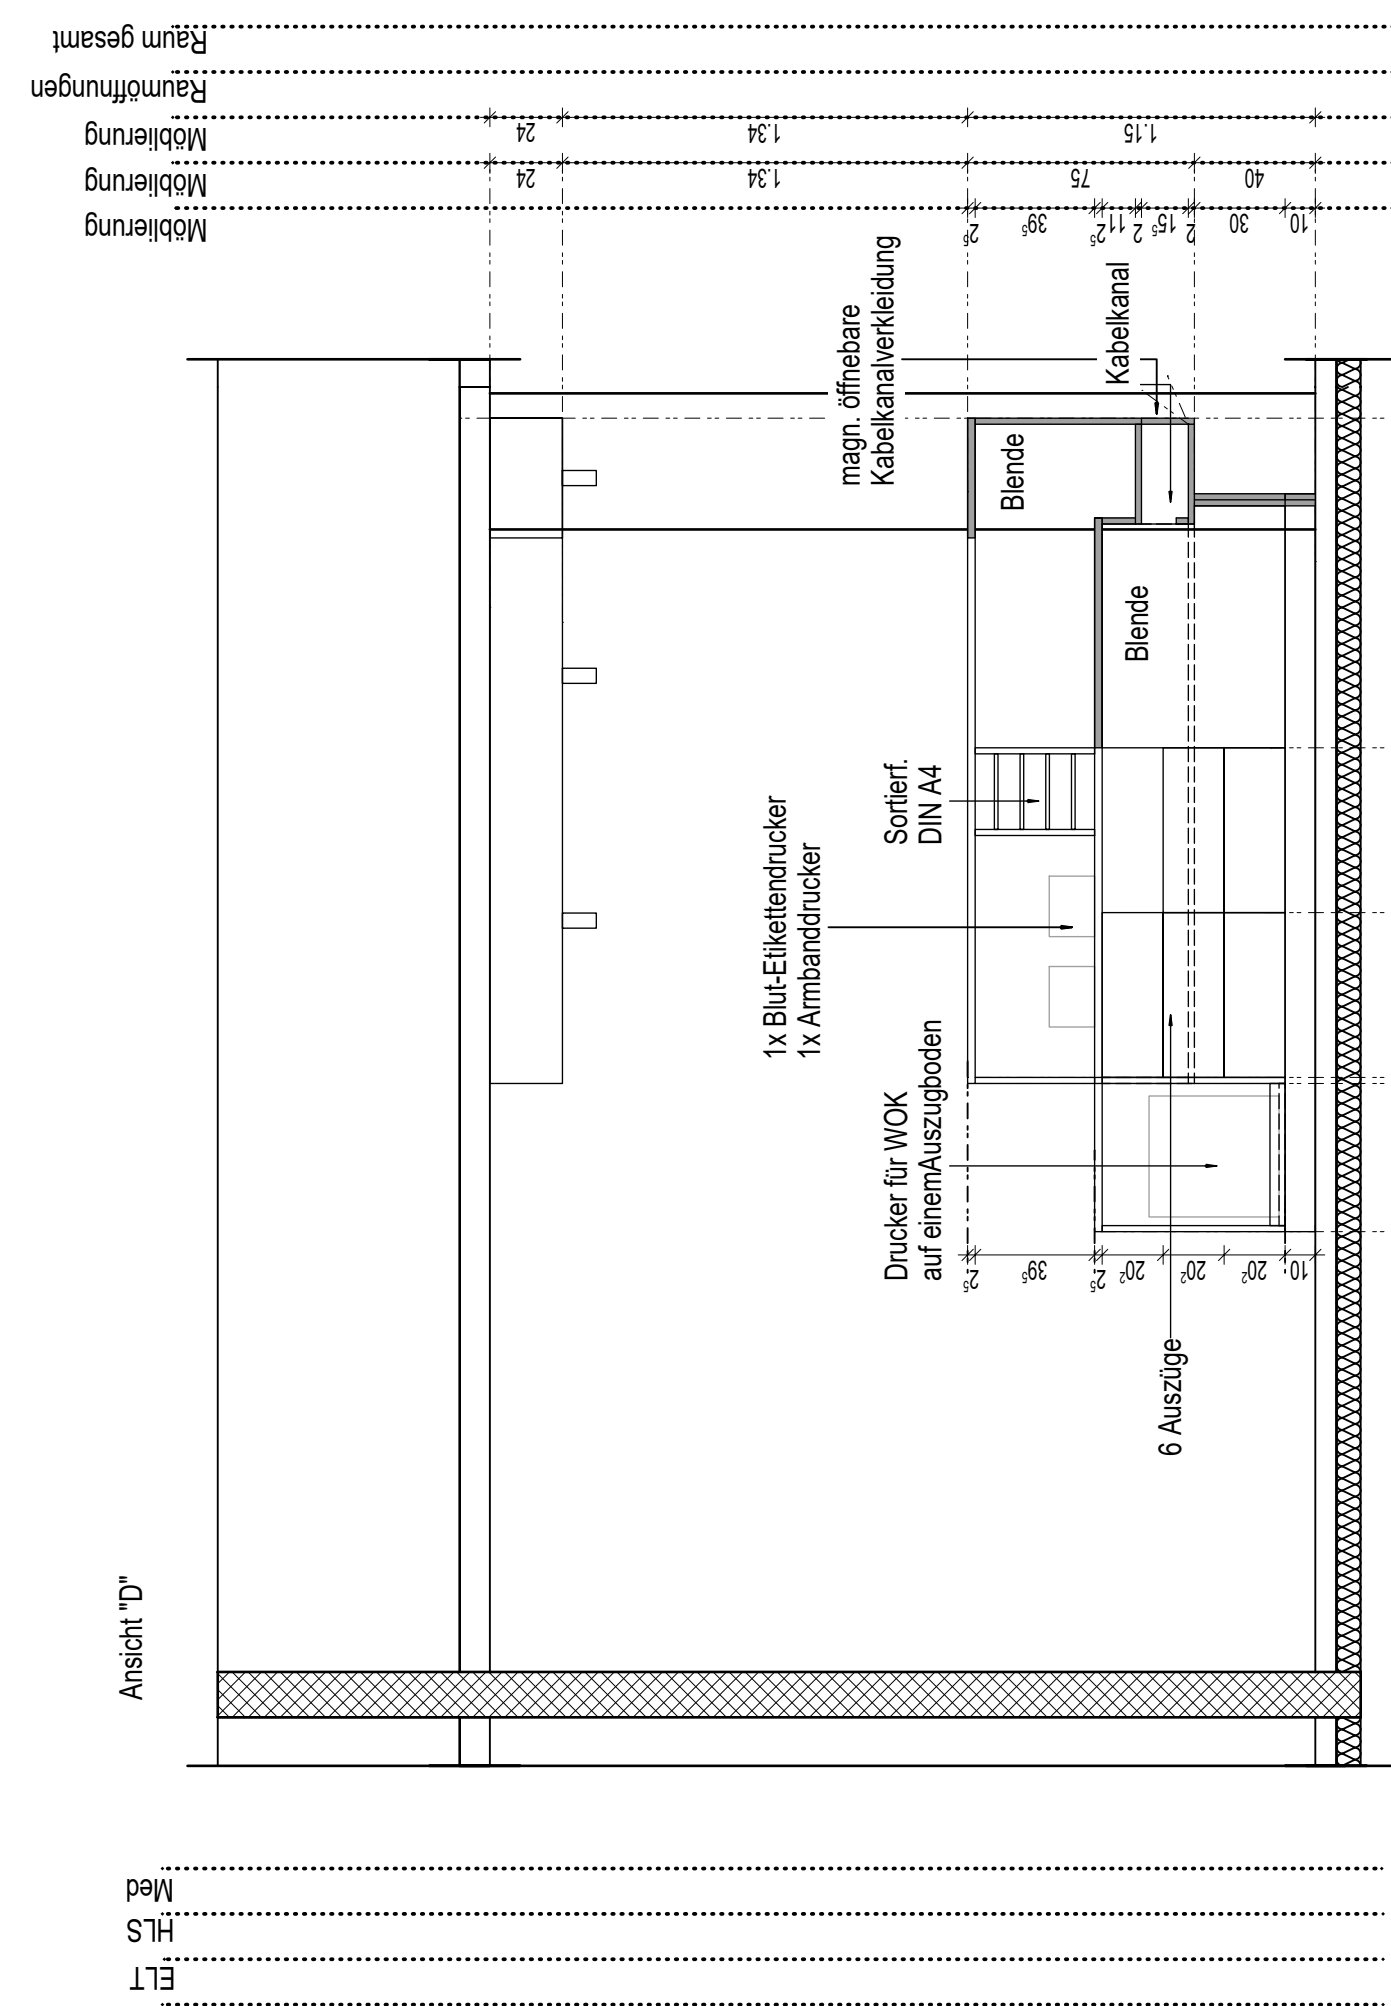

PC-Arbeitsplatz: Monitor
Curved Monitor 34 Zoll B814 x H393/T543 x 240 (mm)

PC-Arbeitsplatz: PC bzw. Rechner
Standard Fat Client Fujitsu Esprimo D738 B313 x H89 x T286 (mm)


Standard Drucker (Farbe)
Multifunktionsgerät Kyocera TASKalfa 406ci Farbe (B x H x T) B550 x H613 x T507 (mm)

Befundarbeitsplatz: Monitor (WOK -Arbeitsplatz)

Befundmonitor 22 Zoll (Bildschirmdiagonale 56 cm)

Befundarbeitsplatz: PC bzw. Rechner/Workstation
Fujitsu Celsius W480 B203 x H442 x T426 (mm)

Drucker
Kyocera Ecosys PA5500X B390 x H343 x T416 (mm)

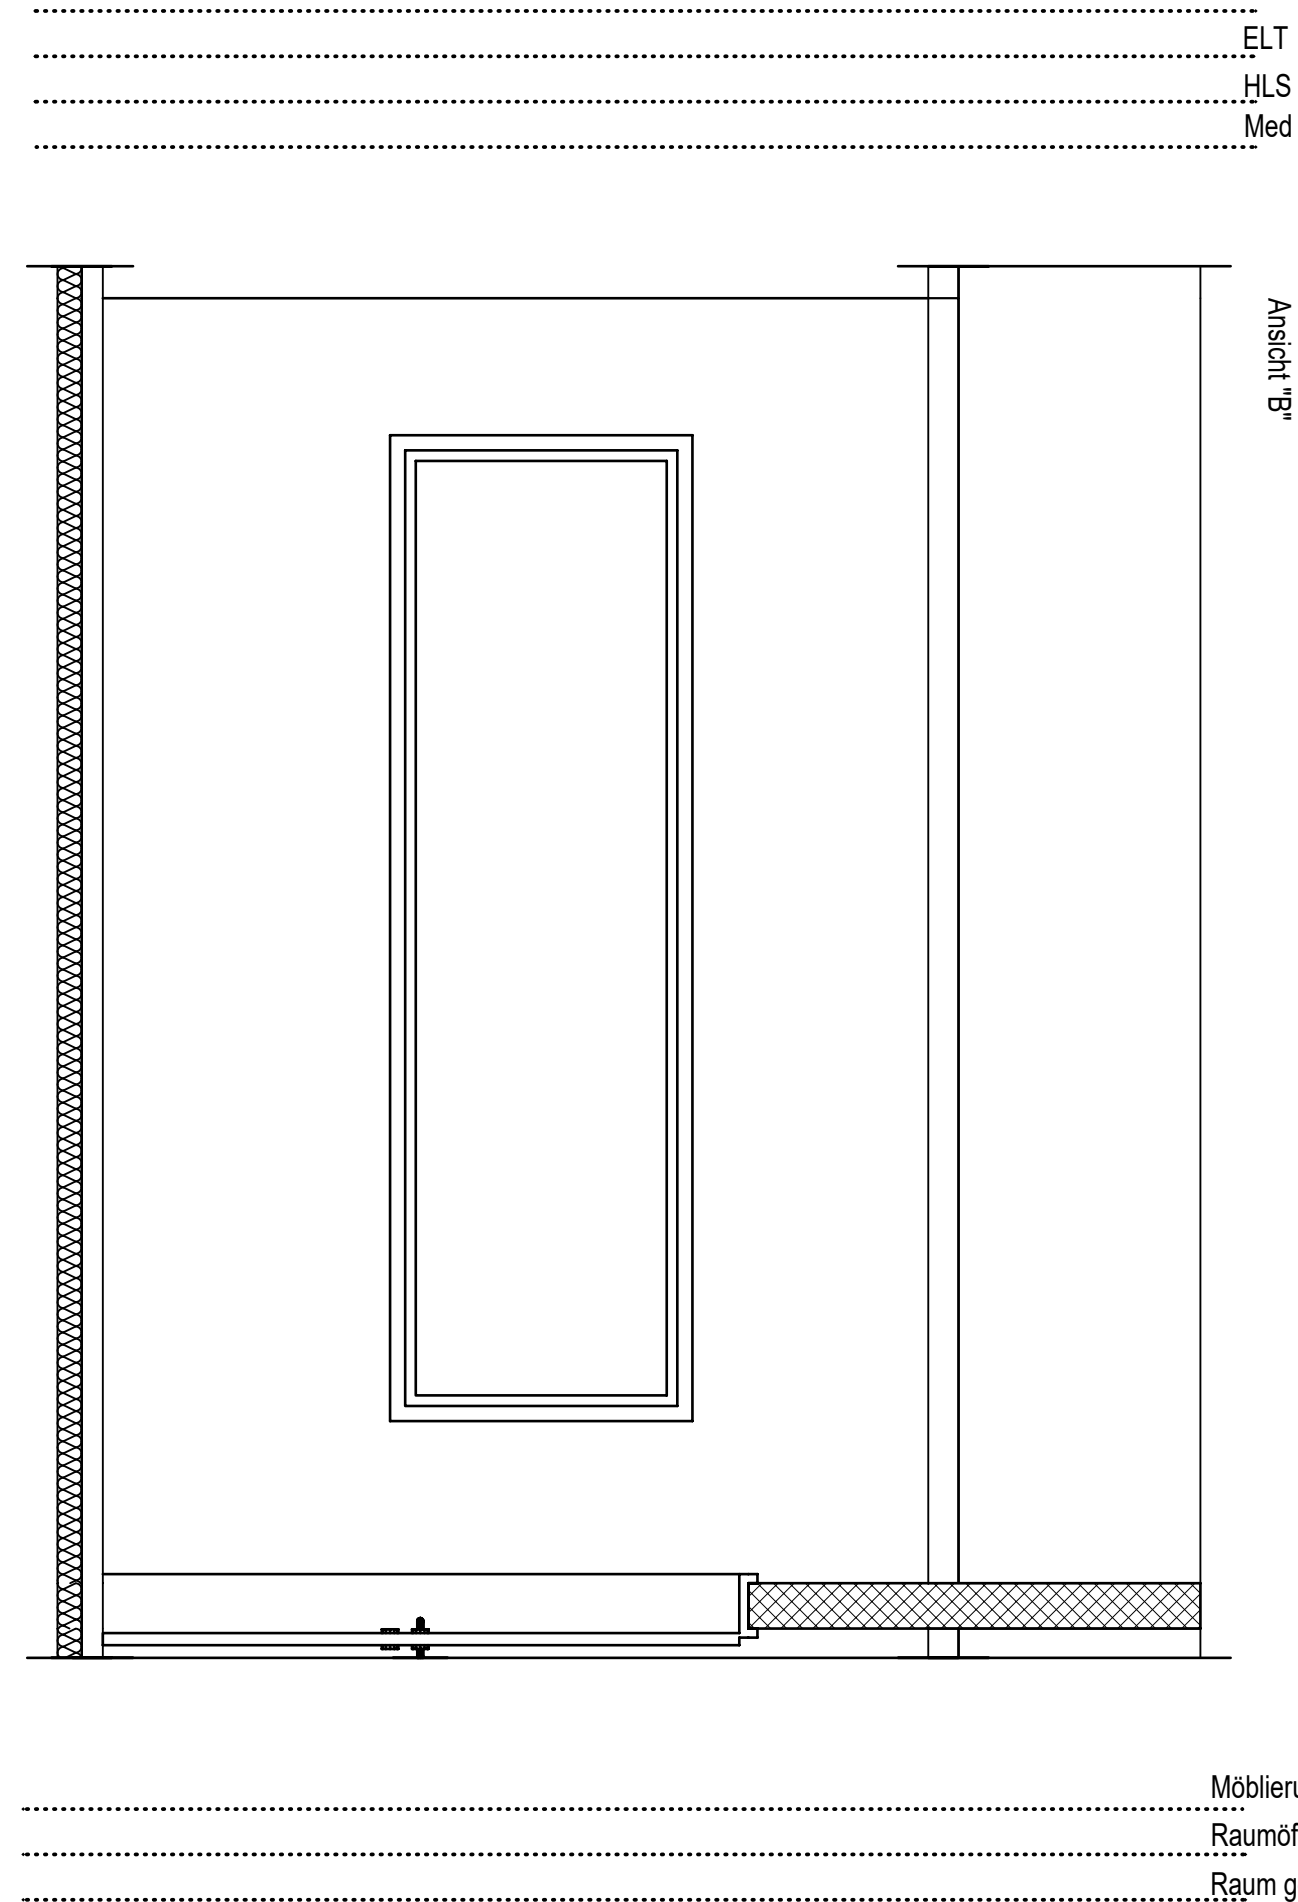


Legende - Elektro	
Schalter	
	UP Kontrollschalter
	UP Dreh-Dimmer
	UP Ausschalter
	UP Serienschalter
	UP Taster
	UP Jalousiewippschalter
	Näherungsschalter
Streckdose	
	UP Schukosteckdose 1-fach
	UP Schukosteckdose 2-fach waagrecht
	UP Schukosteckdose 2-fach waagrecht (EDV)
	UP Schukosteckdose schaltbar
	UP Schukosteckdose 3-fach waagrecht
	UP Schukosteckdose 4-fach waagrecht
	UP Schukosteckdose 5-fach waagrecht
Datentechnik	
 RJ45	Daten-Anschlussdose Cat.6 2x RJ45
 WLAN/DECT	Daten-Anschlussdose Cat.6 2x WLAN/DECT
 WLAN/DECT	Daten-Anschlussdose Cat.6 1x WLAN/DECT
Empfangstechnik	
 SAT	SAT-Anschlussdose
Lichtrufanlage	
	Nebenuhr
	Zimmer Signalleuchte
	Rufaster mit Steckkontakt
	Zuglaster mit Schnur und Knauf
	Abstellaster
	Ruf- und Abstellaster
	Display Modul
	Flur Display zweiseitig

BESTANDSPLAN:
PLANUNGSVERANTWORTUNG FÜR ALLE BESTEHENDEN
BAUTEILE LIEGT AUSSERHALB DES LEISTUNGSBEREICHES VON GSP

AUSFÜHRUNG STB-BAUTEILE GEMÄSZ SCHALPLANUNG

ALLE MASZE SIND VOR ORT ZU PRÜFEN

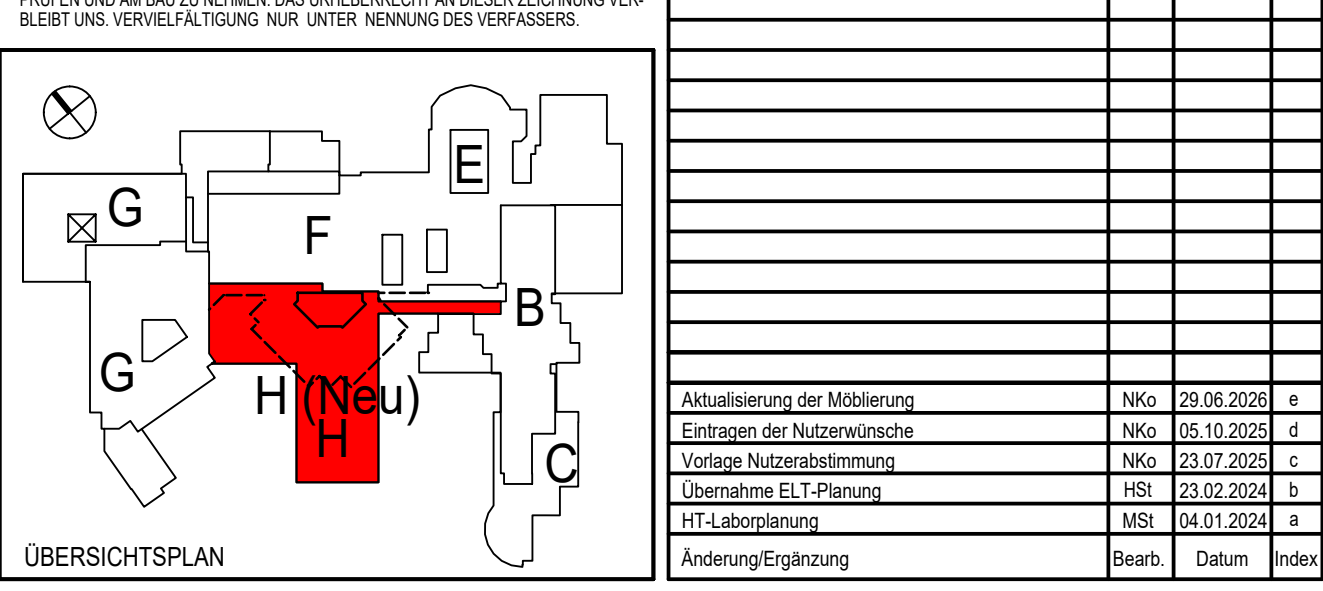[illegible]

GS P Am Speicher XI, Segment 6 25217 Brannen T (0421) 20 36 4 - 0 F (0421) 20 36 4 - 28 www.architekten-gsp.de info@architekten-gsp.de	 SCHÜCHTERMANN KLINIK BAD ROTHENFELDE
---	--

Projekt-Nummer: Projekt-Bezeichnung	
139c-SchülerInnen-Klinik Bad Rothenfelde-Neubau Kardiologie	
Bauebene: Bauteil	
Neubau Bauteil H	Bauteil: Neubau Bauteil H
H.0.022 Leitstelle IMC	Planart: Einrichtungsplan
	Gesamt
Stich-Nr.: 139c-BTH-WA-591e	Gesamtheit: LPH5 Ausführung
Ref. Arch.:	Gegenstand: BMU / 26.06.2023
Bauherr:	Mischstich: 1:25
Dr. U. T.	Einbaugröße: 1100 x 780
Einbaustandort:	