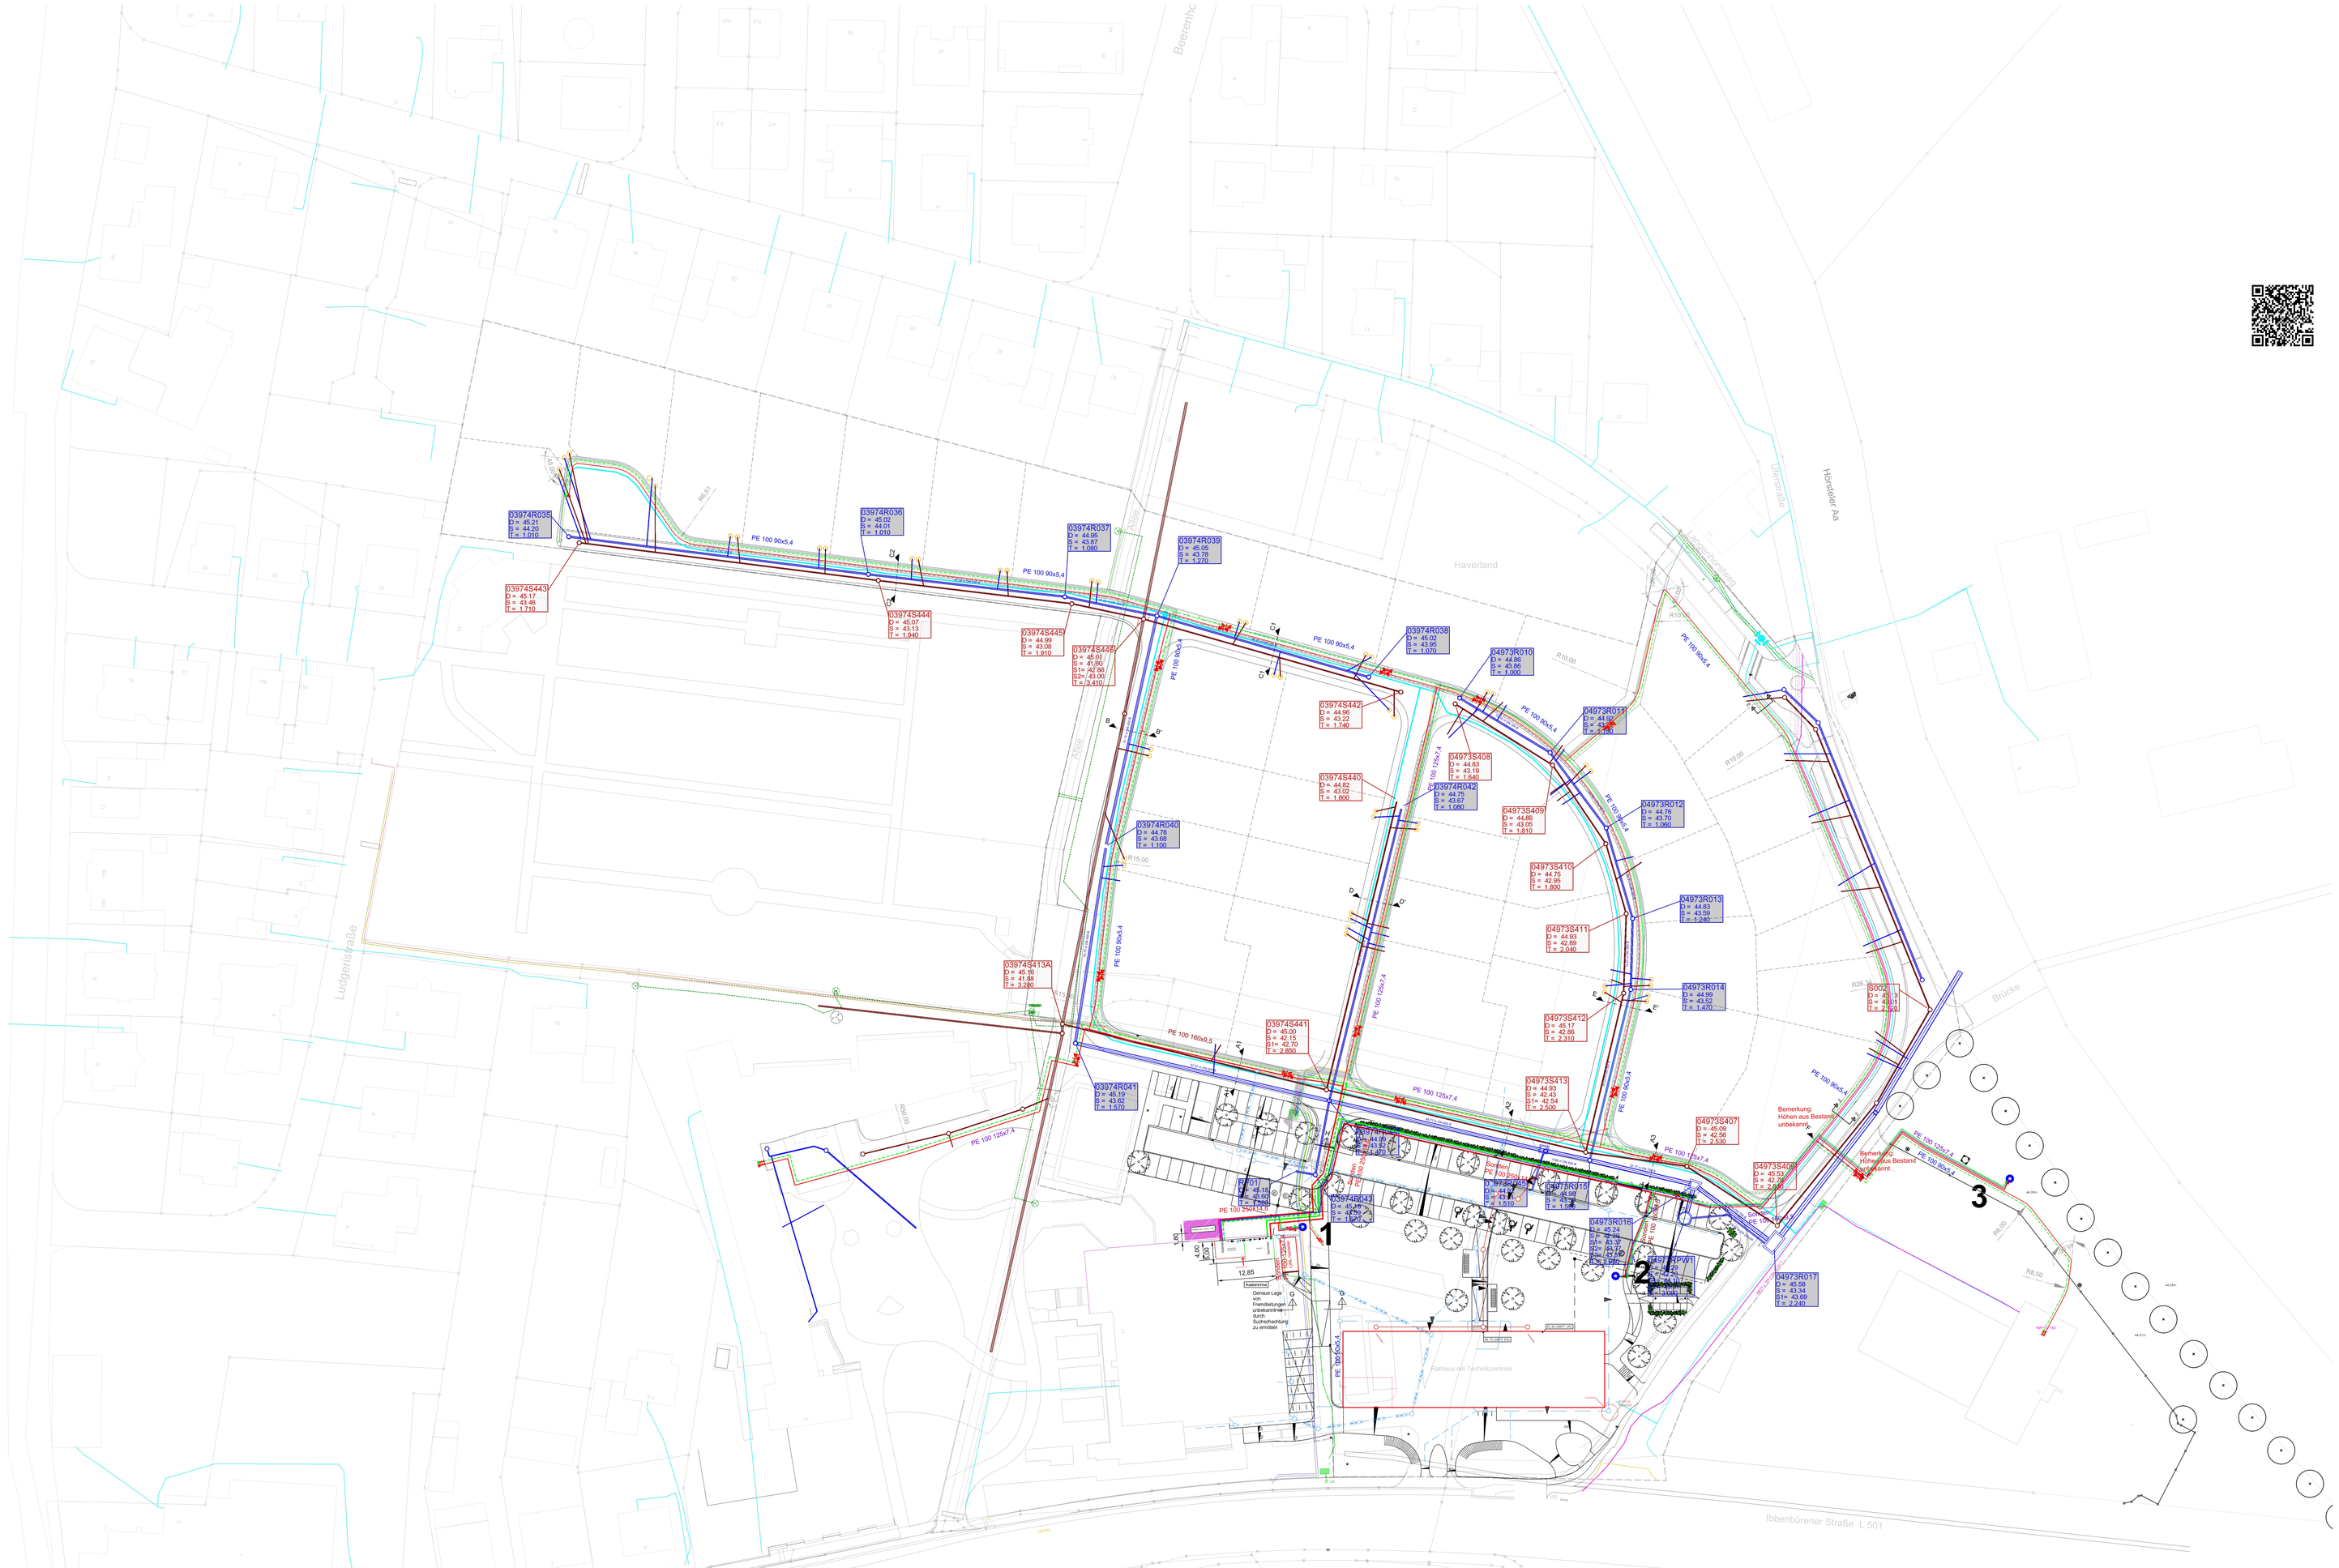
Legende
Kaltnetz Rücklauf
Kaltnetz Vorlauf
Sammler Rücklauf
Sammler Vorlauf
Telekom-Leitung
Glasfaser
TV-Leitung
Trinkwasser QV im Lageplan
Trinkwasser TGA innerhalb Gebäude
RW Haltung
SW Haltung
STR-NS Leitung
STR-NS Beleuchtung
STR-MS Leitung 10 kV
Gas Leitung
Gas Hochdruckleitung
Wärmeleitung
Vermessungspunkt
Telefonkabel für die Leckageüberwachung
NYY- 5x1,5 mm² für die Schleifenausführung (im Erdreich)
Projekt NB RT Hörstel - AWARO Dokument-Nr.: 762 / AWARO Plannummer: 208.5_-_ÜP_-_000 (PDF) / Index: 00
Haverland
Beerenhic
Hörsteler Aa
Ludgerstraße
Ibbenbürener Straße
L 501
Bauherr
Entwurfsverfasser
02 Details Querung Hausanschlusskanäle 08.11.2024 ES
01 Änderung Leitungsführung/ Schieberposition Abgang Schule 08.11.2024 ES
Index Änderung geändert am geändert von
Projekt
Uferquartier
Hörstel
Bauherr
SWTE Netz GmbH & Co. KG
Zechenstraße 10
49477 Ibbenbüren
Planer / Architekt
IngenieurNetzwerk Energie eG
Charlottenburger Ring 16
49186 Bad Iburg
Tel.: 05403 - 724 39 70
www.ineg-energie.de
Alle Maße sind am Bau zu Prüfen! Die Zeichnungen des Stellers und der Fachingenieure sind zu beachten! Unstimmigkeiten sind den Bauleitern / Architekten unmittelbar mitzuteilen!
BEI NICHTBEACHTUNG HAFTET DER AUSFÜHRENDE!
Sämtliche Bezeichnungen, Leistungsverzeichnisse und Plandarstellungen sind unser geistiges Eigentum und genießen urheberrechtlichen Schutz. Die Vervielfältigung, Verbreitung, Wiedergabe und Weiterverwendung sowie sonstige Nutzung bedarf unserer ausdrücklichen Zustimmung und ist ohne schriftliche Genehmigung nicht gestattet!
Planinhalt
Ausführungsplan
Abteilung QV
Projekt-Nr. 21-0020
LP 5
Gewerk KNW
Plantyp UE
Gebäude / Thema -
Geschoss
lfd. Nr.
Status F
Index
erstellt am: 04.11.2024
geprüft am: 08.11.2024
Leistungsphase: Ausführungsplanung
Verfasser: ES
geprüft von: JoB
Maßstab: 1:500
Planungsgrundlage: Unterlagen Bauherr
Plangröße: 1189x841_A0