


Fensterbereich
Ansicht Nord

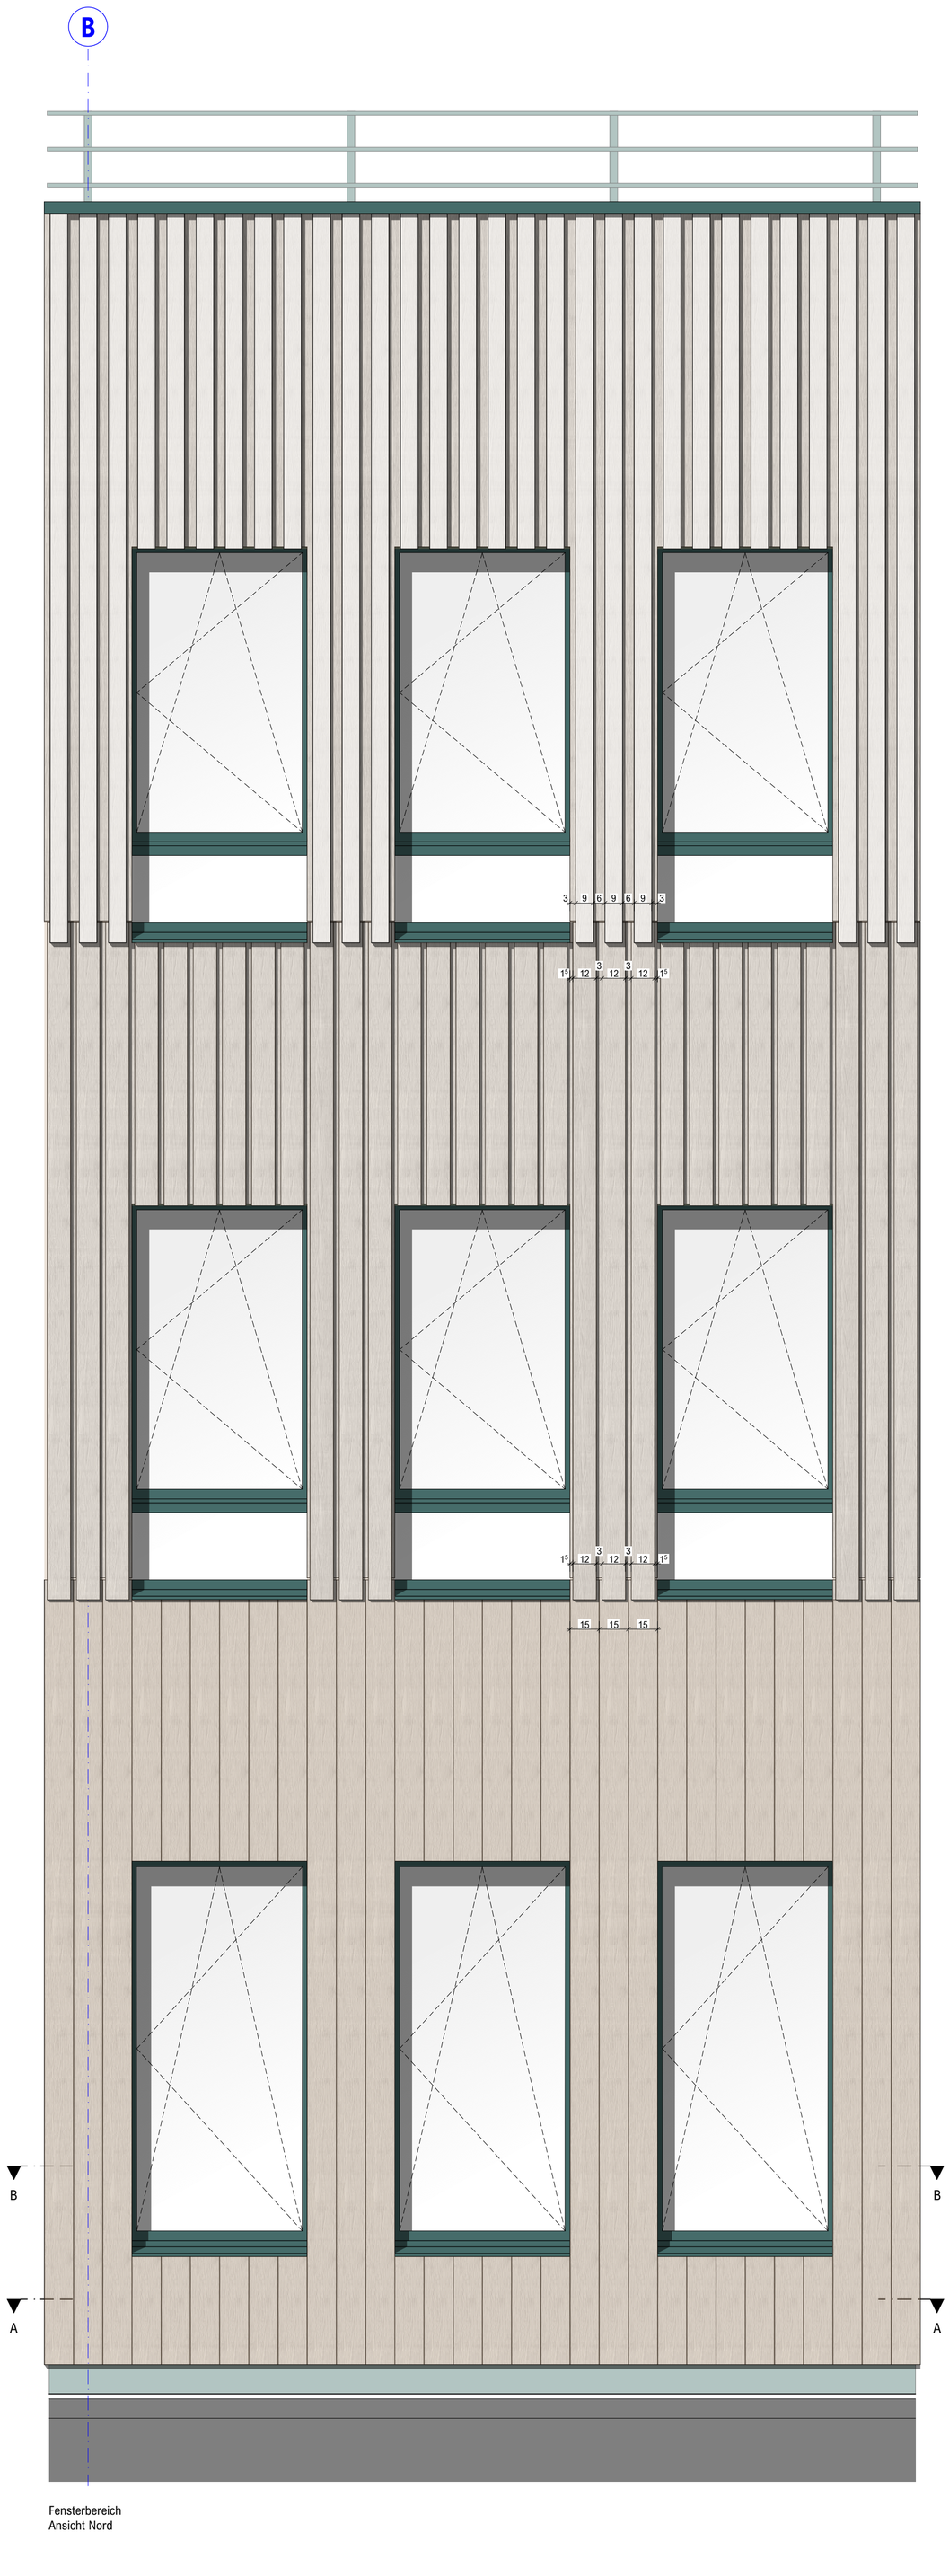


Fensterbereich
Schnitt 1-1

| | | |
|---|---|---|
| FA | Fußbodenaussparung | |
| FD | Fußbodendurchbruch | |
| DA | Deckenaussparung | |
| DD | Deckendurchbruch | |
| WA | Wandaussparung | |
| WD | Wanddurchbruch | |
| RH | Rohrhülse | |
| RH | Rohrhülse als Kernbohrung | |
| RD | Rohrdurchführung (einbetoniert) | |
| | WU-Beton | |
| | unbewehrter Beton | |
| | bewehrter Beton | |
| | Betonfertigteil | |
| | Sichtbeton | |
| | tragendes Mauerwerk | |
| | nichttragendes Mauerwerk | |
| | Gipskarton | |
| | Mineralwolle | |
| | Dämmung | |
| | Holzrahmenbau | |
| | Holzwerkstoff | |
| | Naturstein | |
| | Stahl | |
| | Erdreich | |
| OKFF | Oberkante Fertigfußboden | |
| OKRF | Oberkante Rohußboden | |
| UKRD | Unterkante Rohdecke | |
| VK | Vorderkante | |
| UZ/ÜZ | Unterzug / Überzug | |
| BRH | Brüstungshöhe Rohbau | (von OKFF bis OK Brüstung roh) |
| BRH$_{fertig}$ | Brüstungshöhe fertig | (von OKFF bis OK Fensterbank) |
| LH$_{roh}$ | lichte Raumhöhe Rohbau | (von OKFF bis UK Rohdecke) |
| LH | lichte Raumhöhe fertig | (von OKFF bis UK Decke fertig) |
| EUV | Elektrounterverteilung | |
| HKV | Heizkreisverteiler | |

Maßketten

- Bemaßung - Allgemein
- Bemaßung - Ausbau
- Bemaßung - S+D Planung
- 2,25 Maß für Toleranzausgleich

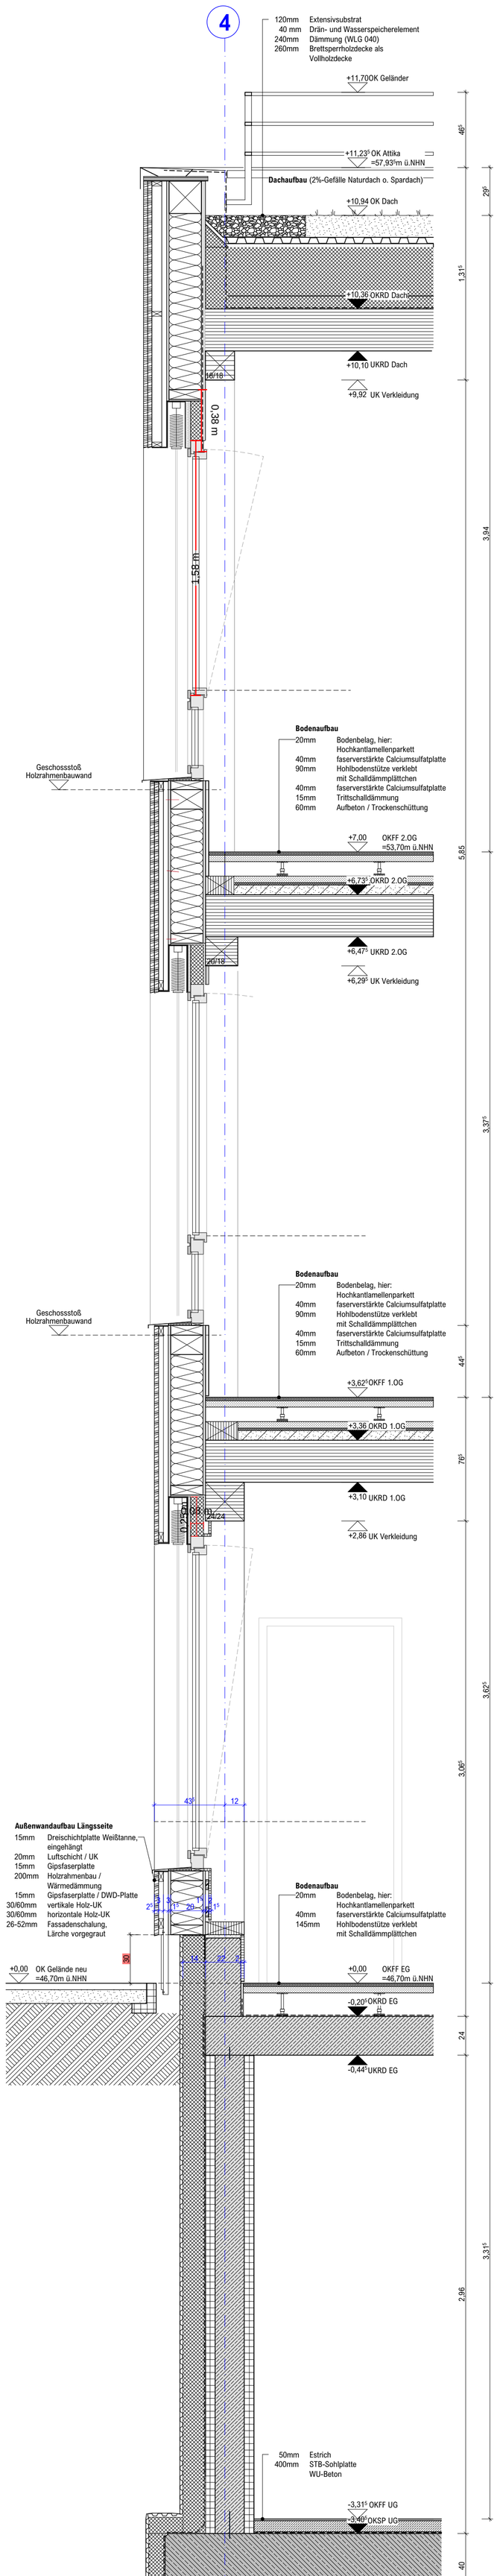Alle Maße sind am Bau zu prüfen.
Maßunstimmigkeiten sind sofort mit dem Architekten zu klären. Für Maßfehler haftet allein der Auftragnehmer.
Maßbezüge gelten vor Einzelmaßen.

Bei der Bauausführung sind die Planungen der Fachingenieure sowie die Angaben der Sonderfachleute zu beachten.

Firmendetails und -ausführungszeichnungen gelten nur mit dem Freigabevermerk des Architekten.

Alle Höhenangaben sind auf OKFF bezogen, sofern nicht anders vermerkt.

# 706_5_--_FS_--_612_VA

FS Regelbereich Längsseite

±0,00 = 46,70 m ü.NHN

Projekt: Neubau des Verwaltungsgebäudes der Stadt Hörstel
Ibbenbürener Straße
48477 Hörstel

Bauherr: Stadt Hörstel
Kalixtusstr. 6
48477 Hörstel
fon 05454-9110
email stadt@hoerstel.de


Architekt: Heupel GmbH
Am Mittelhafen 16
48155 Münster
fon 0251-686617-0
office@heupel-architekten.de


Planinhalt: Ausführungsplanung
FS Regelbereich Längsseite
Plannr.: 706_5_--_FS_--_612_VA
Maßstab: 1:20
Erstelldatum:
Druckdatum: 15.10.2024
Blattgröße: 118,9 x 84,1cm
gezeichnet: KS
geprüft:

**Vorabzug**

| Datum | gez | Nr | Änderungen / Beschreibung |
|---|---|---|---|
| | | | |