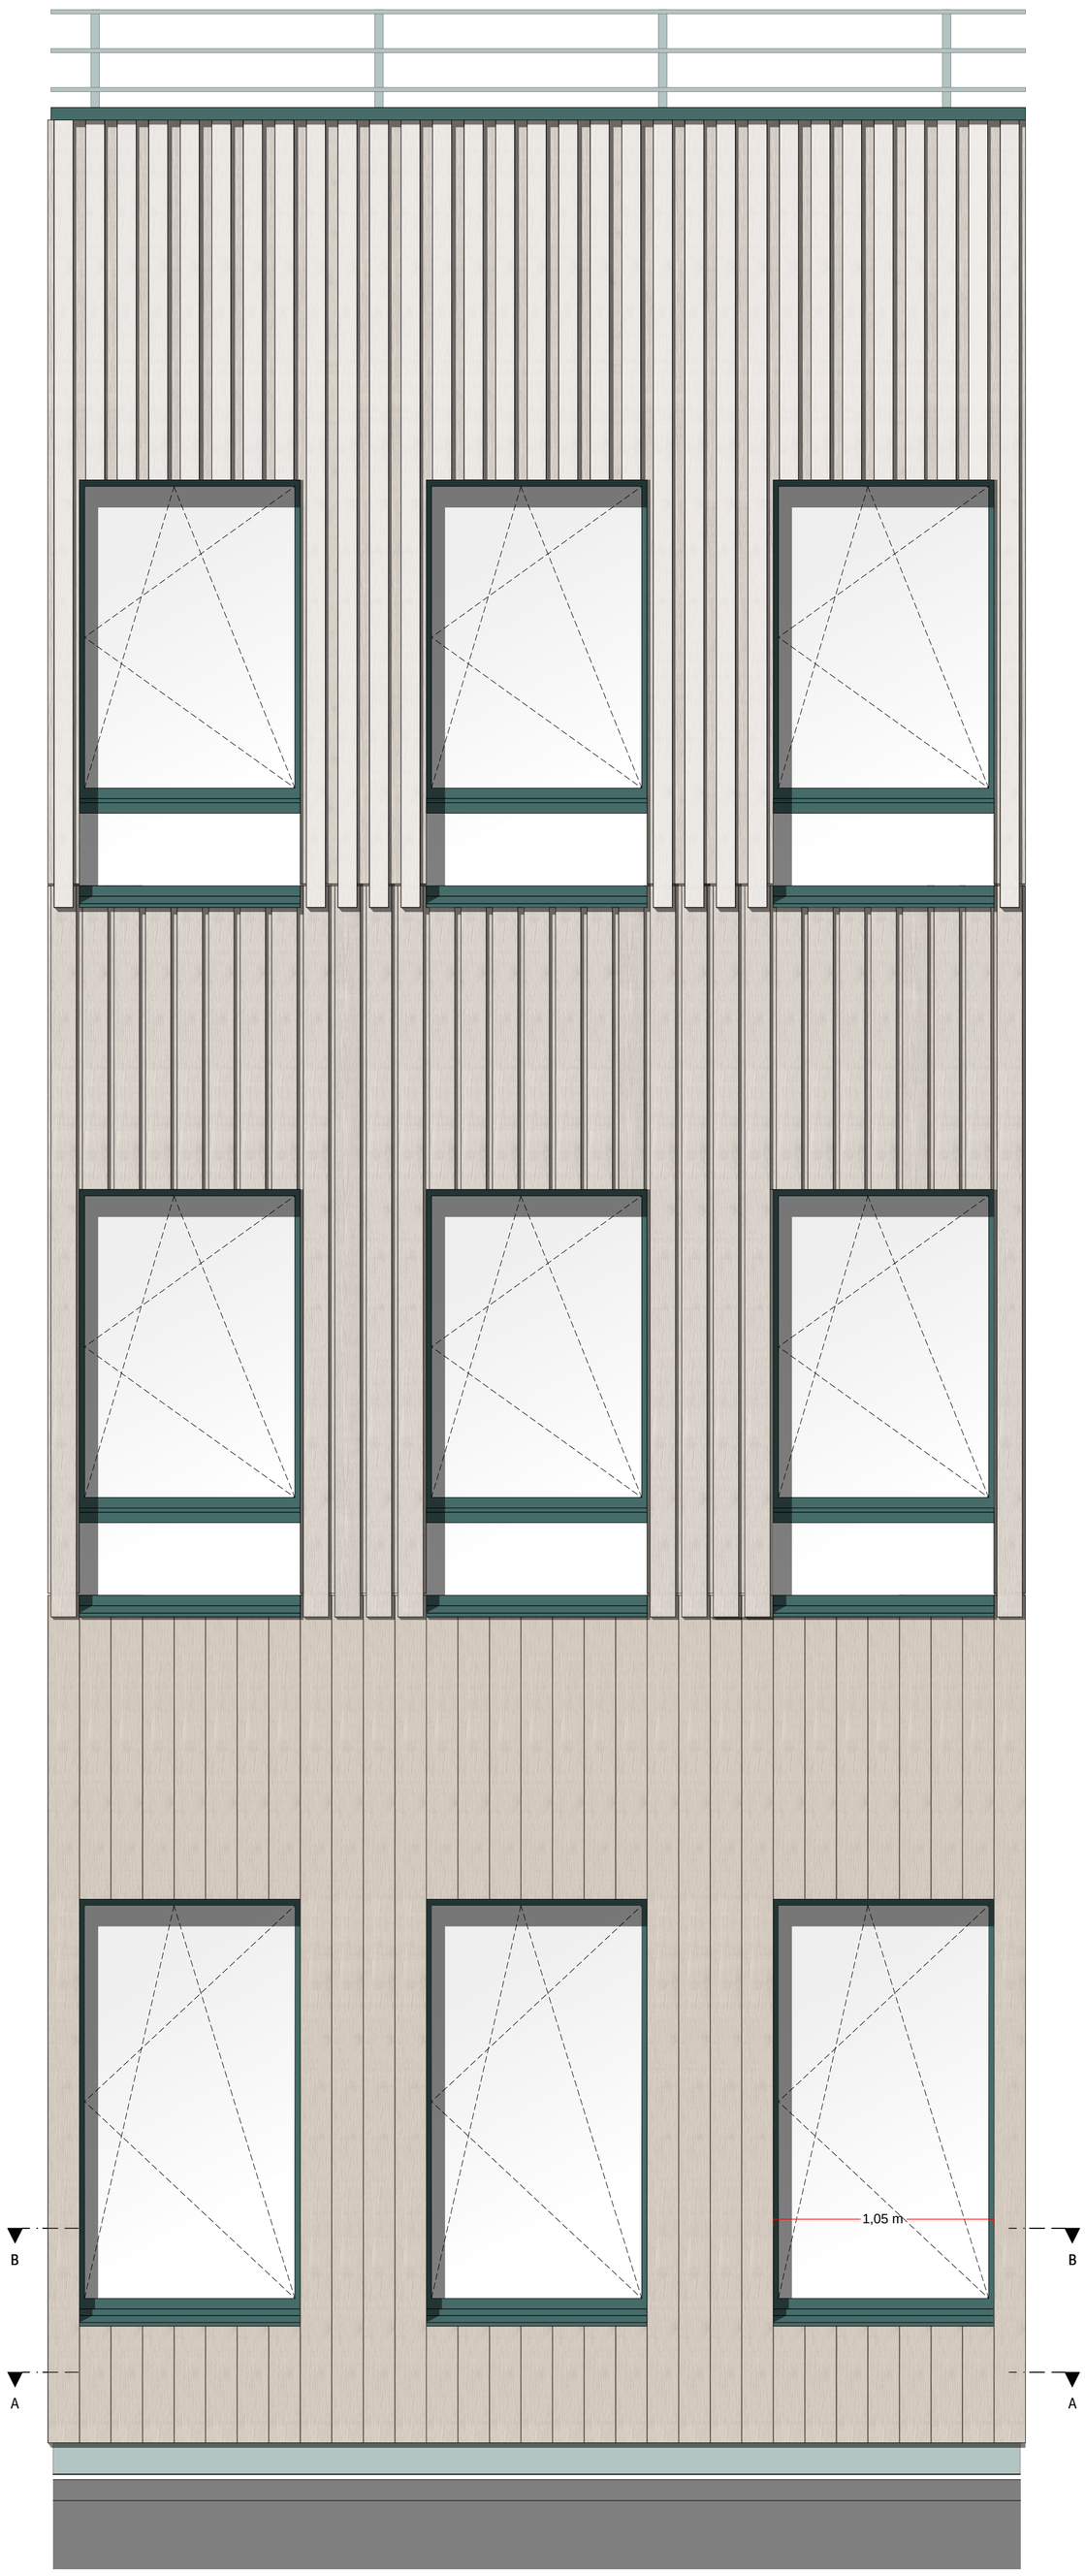

Fensterbereich
Ansicht 1-1

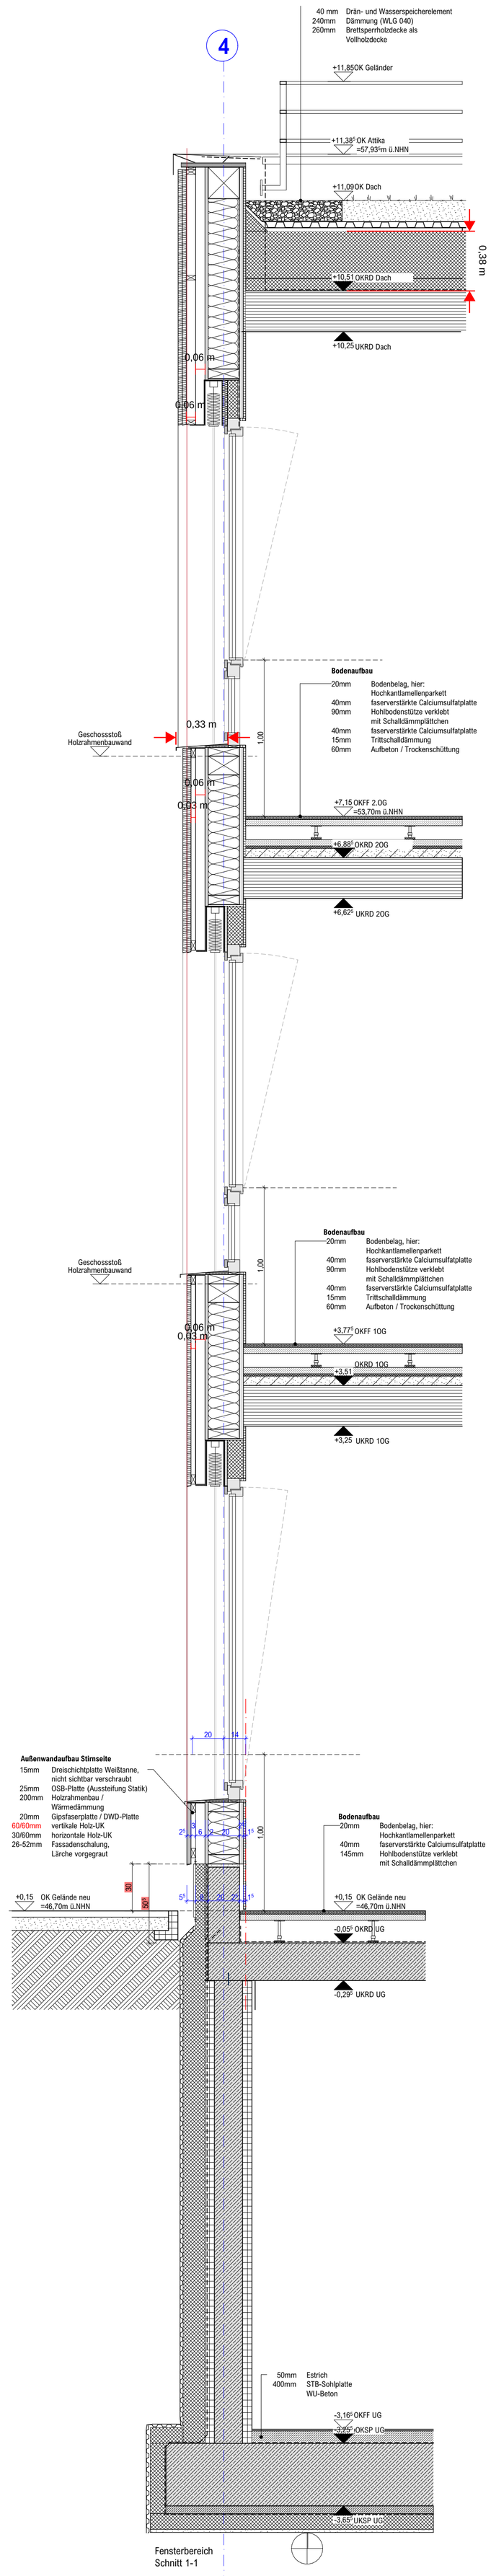

Fensterbereich
Schnitt 1-1

FA	Fußbodenaussparung
FD	Fußbodendurchbruch
DA	Deckenaussparung
DD	Deckendurchbruch
WA	Wandaussparung
WD	Wanddurchbruch
RH	Rohrhülse
RH	Rohrhülse als Kernbohrung
RD	Rohrdurchführung (einbetoniert)
	WU-Beton
	unbewehrter Beton
	bewehrter Beton
	Betonfertigteil
	Sichtbeton
	tragendes Mauerwerk
	nichttragendes Mauerwerk
	Gipskarton
	Mineralwolle
	Dämmung
	Holzrahmenbau
	Holzwerkstoff
	Naturstein
	Stahl
	Erdreich
OKFF	Oberkante Fertigfußboden
OKRF	Oberkante Rohußboden
UKRD	Unterkante Rohdecke
VK	Vorderkante
UZ/ÜZ	Unterzug / Überzug
BRH	Brüstungshöhe Rohbau (von OKFF bis OK Brüstung roh)
BRH$_{fertig}$	Brüstungshöhe fertig (von OKFF bis OK Fensterbank)
LH$_{roh}$	lichte Raumhöhe Rohbau (von OKFF bis UK Rohdecke)
LH	lichte Raumhöhe fertig (von OKFF bis UK Decke fertig)
EUV	Elektrounterverteilung
HKV	Heizkreisverteiler

Maßketten

- Bemaßung - Allgemein
- Bemaßung - Ausbau
- Bemaßung - S+D Planung
- 2,25 Maß für Toleranzausgleich

Alle Maße sind am Bau zu prüfen.
Maßunstimmigkeiten sind sofort mit dem Architekten zu klären. Für Maßfehler haftet allein der Auftragnehmer.
Maßbezüge gelten vor Einzelmaßen.

Bei der Bauausführung sind die Planungen der Fachingenieure sowie die Angaben der Sonderfachleute zu beachten.

Firmendetails und -ausführungszeichnungen gelten nur mit dem Freigabevermerk des Architekten.

Alle Höhenangaben sind auf OKFF bezogen, sofern nicht anders vermerkt.

706_5_--_FS_--_613_VA

FS Regelbereich Stirnseite

±0,00 = 46,70 m ü.NHN

Projekt: Neubau des Verwaltungsgebäudes der Stadt Hörstel
Ibbenbürener Straße
48477 Hörstel

Bauherr: Stadt Hörstel
Kalixtusstr. 6
48477 Hörstel
fon 05454-9110
email stadt@hoerstel.de

Architekt: Heupel GmbH
Am Mittelhafen 16
48155 Münster
fon 0251-686617-0
office@heupel-architekten.de

Planinhalt: Ausführungsplanung
FS Regelbereich Stirnseite
Plannr.: 706_5_--_FS_--_613_VA
Maßstab: 1:20
Erstelldatum:
Druckdatum: 15.10.2024
Blattgröße: 118,9 x 84,1cm
gezeichnet: KS
geprüft:

Vorabzug

Datum	gez	Nr	Änderungen / Beschreibung