LEGENDE

- Sockelleiste Massivholz — weiß lasiert, 2/7cm
- Sockelleiste Linoleum — s. Bodentyp 002, Höhe 7cm
- Sockelleiste Fliese — s. Bodentyp 003, Höhe gem. ÜP 440-443
- Sockelleiste Naturstein — s. Bodentyp 006, Höhe gem. ÜP 501-502

IN BEARBEITUNG

- Bodentyp 001 Teppich — Planungsfabrikat: Vorwerk Exclusive 1009 Elara, als Teppichfliese, Farbton: 4H99 (o. glw.)
- Bodentyp 002 Linoleum — Planungsfabrikat: Forbo Marmoleum Fresco Dessin: 3891, Colour: sage
- Bodentyp 003 Fliesen — Planungsfabrikat: Mosa Global Collection, 15/15cm Farbton: plain olive green, rauh 75080V (o. glw.)
- Bodentyp 004 Parkett — Planungsfabrikat: Bembé Eco Line Stabilo, Eiche geölt Hochkantlamellenparkett, (o. glw.); Verlegehinweis s. DE 301
- Bodentyp 005 Sauberlaufzone — Planungsfabrikat: Emco Diplomat Original mit Ripseinlage Typ 517 R, Farbton: in Abstimmung (anthrazit Nr 200, Braun Nr. 485 oder Sand Nr. 430)
- Bodentyp 006 Naturstein — Planungsfabrikat: Naturstein Anröchter
- Bodentyp 007a 2K-Beschichtung — Planungsfabrikat: Sikafloor 264 N Farbton: 7032
- Bodentyp 007b 2K-Beschichtung, ableitfähig — Planungsfabrikat: Sikafloor 2350 ESD Farbton: 7032
- Bodentyp 008 Belag Balkon — Planungsfabrikat: in Abstimmung
- Bodentyp 009 Belag Dachterrasse — Planungsfabrikat: in Abstimmung

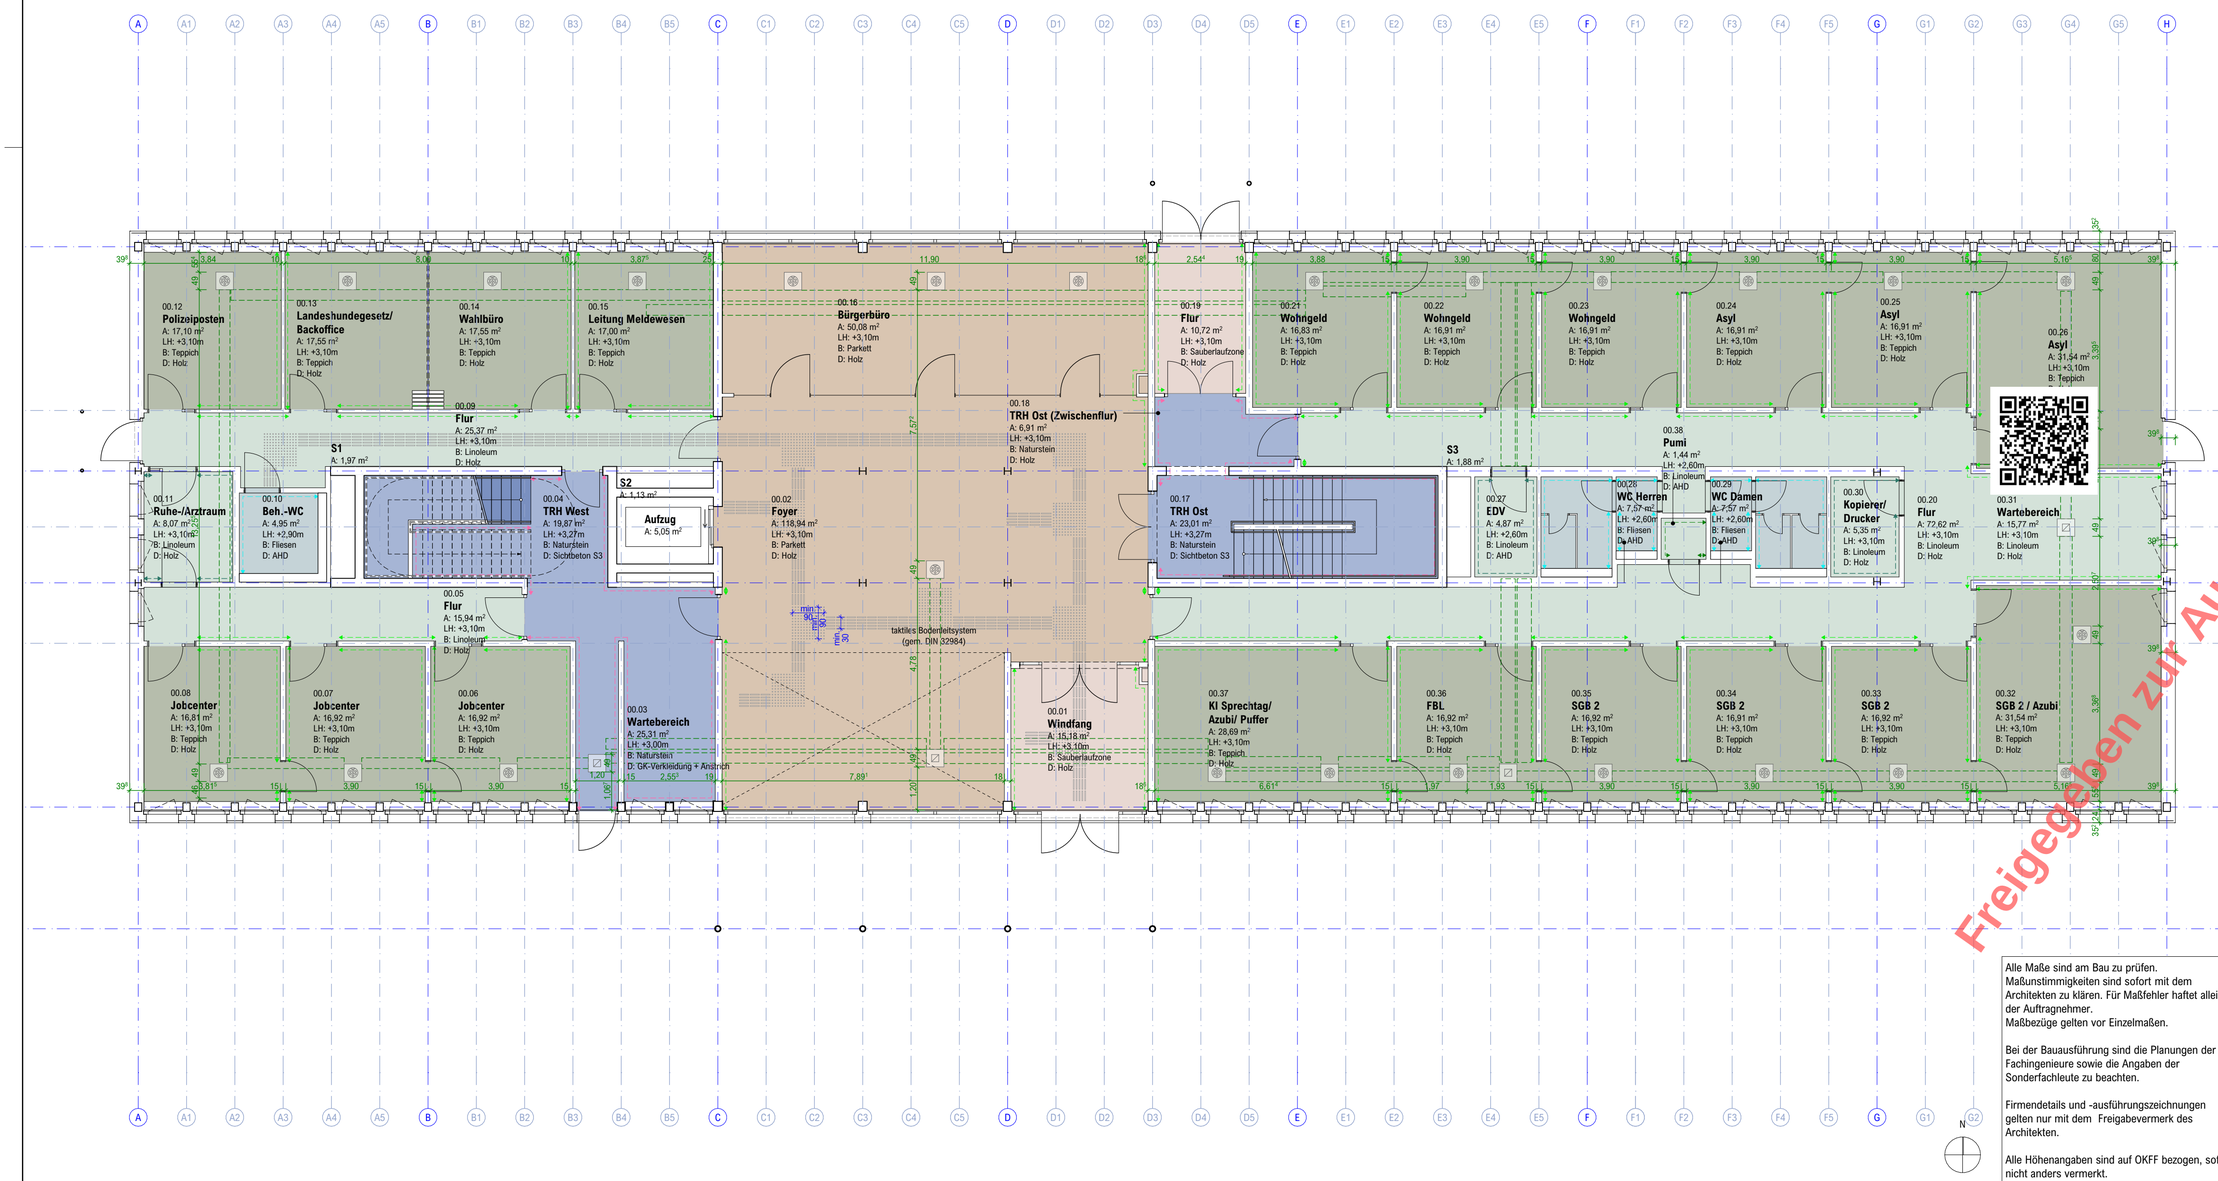

706_5_--_BÜ_00_000_00

Bodentypen EG

±0,00 = 46,70 m ü.NHN

Projekt: Neubau des Verwaltungsgebäudes der Stadt Hörstel
Ibbenbürener Straße
48477 Hörstel

Bauherr: Stadt Hörstel
Kalixtusstr. 6
48477 Hörstel
fon 05454-9110
email stadt@hoerstel.de

Architekt: Heupel GmbH
Am Mittelhafen 16
48155 Münster
fon 0251-686617-0
office@heupel-architekten.de

Planinhalt: Ausführungsplanung Bodentypen EG
Plannr.: 706_5_--_BÜ_00_000_00
Maßstab: 1:100
Erstelldatum: 14.03.2025
Druckdatum: 12.11.2025
Blattgröße: 72,0 x 42,0cm
gezeichnet: ks
geprüft: rl

Freigegeben zur Ausführung

Alle Maße sind am Bau zu prüfen.
Maßunstimmigkeiten sind sofort mit dem Architekten zu klären. Für Maßfehler haftet allein der Auftragnehmer.
Maßbezüge gelten vor Einzelmaßen.

Bei der Bauausführung sind die Planungen der Fachingenieure sowie die Angaben der Sonderfachleute zu beachten.

Firmendetails und -ausführungszeichnungen gelten nur mit dem Freigabevermerk des Architekten.

Alle Höhenangaben sind auf OKFF bezogen, sofern nicht anders vermerkt.

Datum	gez	Nr	Änderungen / Beschreibung