LEGENDE

- Bereich Hohlraumboden
- Trennschnitt in Trägerplatte / Abstand zu Wänden
- Stützfüße unterhalb der Wände
- 30cm Dämmstreifen in Hohlraumebene, H = 10cm
- Wände auf Hohlraumboden **mit** Schallschutzanforderung
- Wände auf Hohlraumboden **ohne** Schallschutzanforderung
- Wände auf Rohboden
- Bodentank (gem. ELT)
- Bodentank, Zugtank (gem. ELT)

SONSTIGES

Abstand der Stützfüße:
systembedingt
gem. Angabe AN (W+M-Pl.)

Randabstand der Stützfüße zu Wänden:
systembedingt, hier ca. 6cm
gem Angabe AN (W+M-Pl.)

Dämmstreifen in Hohlraumbodenebene:
Mineralwolle (H = 10cm),
gestaucht verlegt, angepasst
an Stützenstellung

ALLGEMEINER HINWEIS

Dieser Bodenübersichtsplan beinhaltet nur eine schematische Darstellung der Bereiche, in denen ein Hohlraumboden geplant ist.

Konkrete Ausführung erfolgt gem. Werk- und Montageplanung der ausführenden Firma und anhand der systembedingten Vorgaben.

Planungsfabrikat:
Lindner FLOOR and more® comfort, Trockenhohlboden mit Fußbodenheizung o. glw.

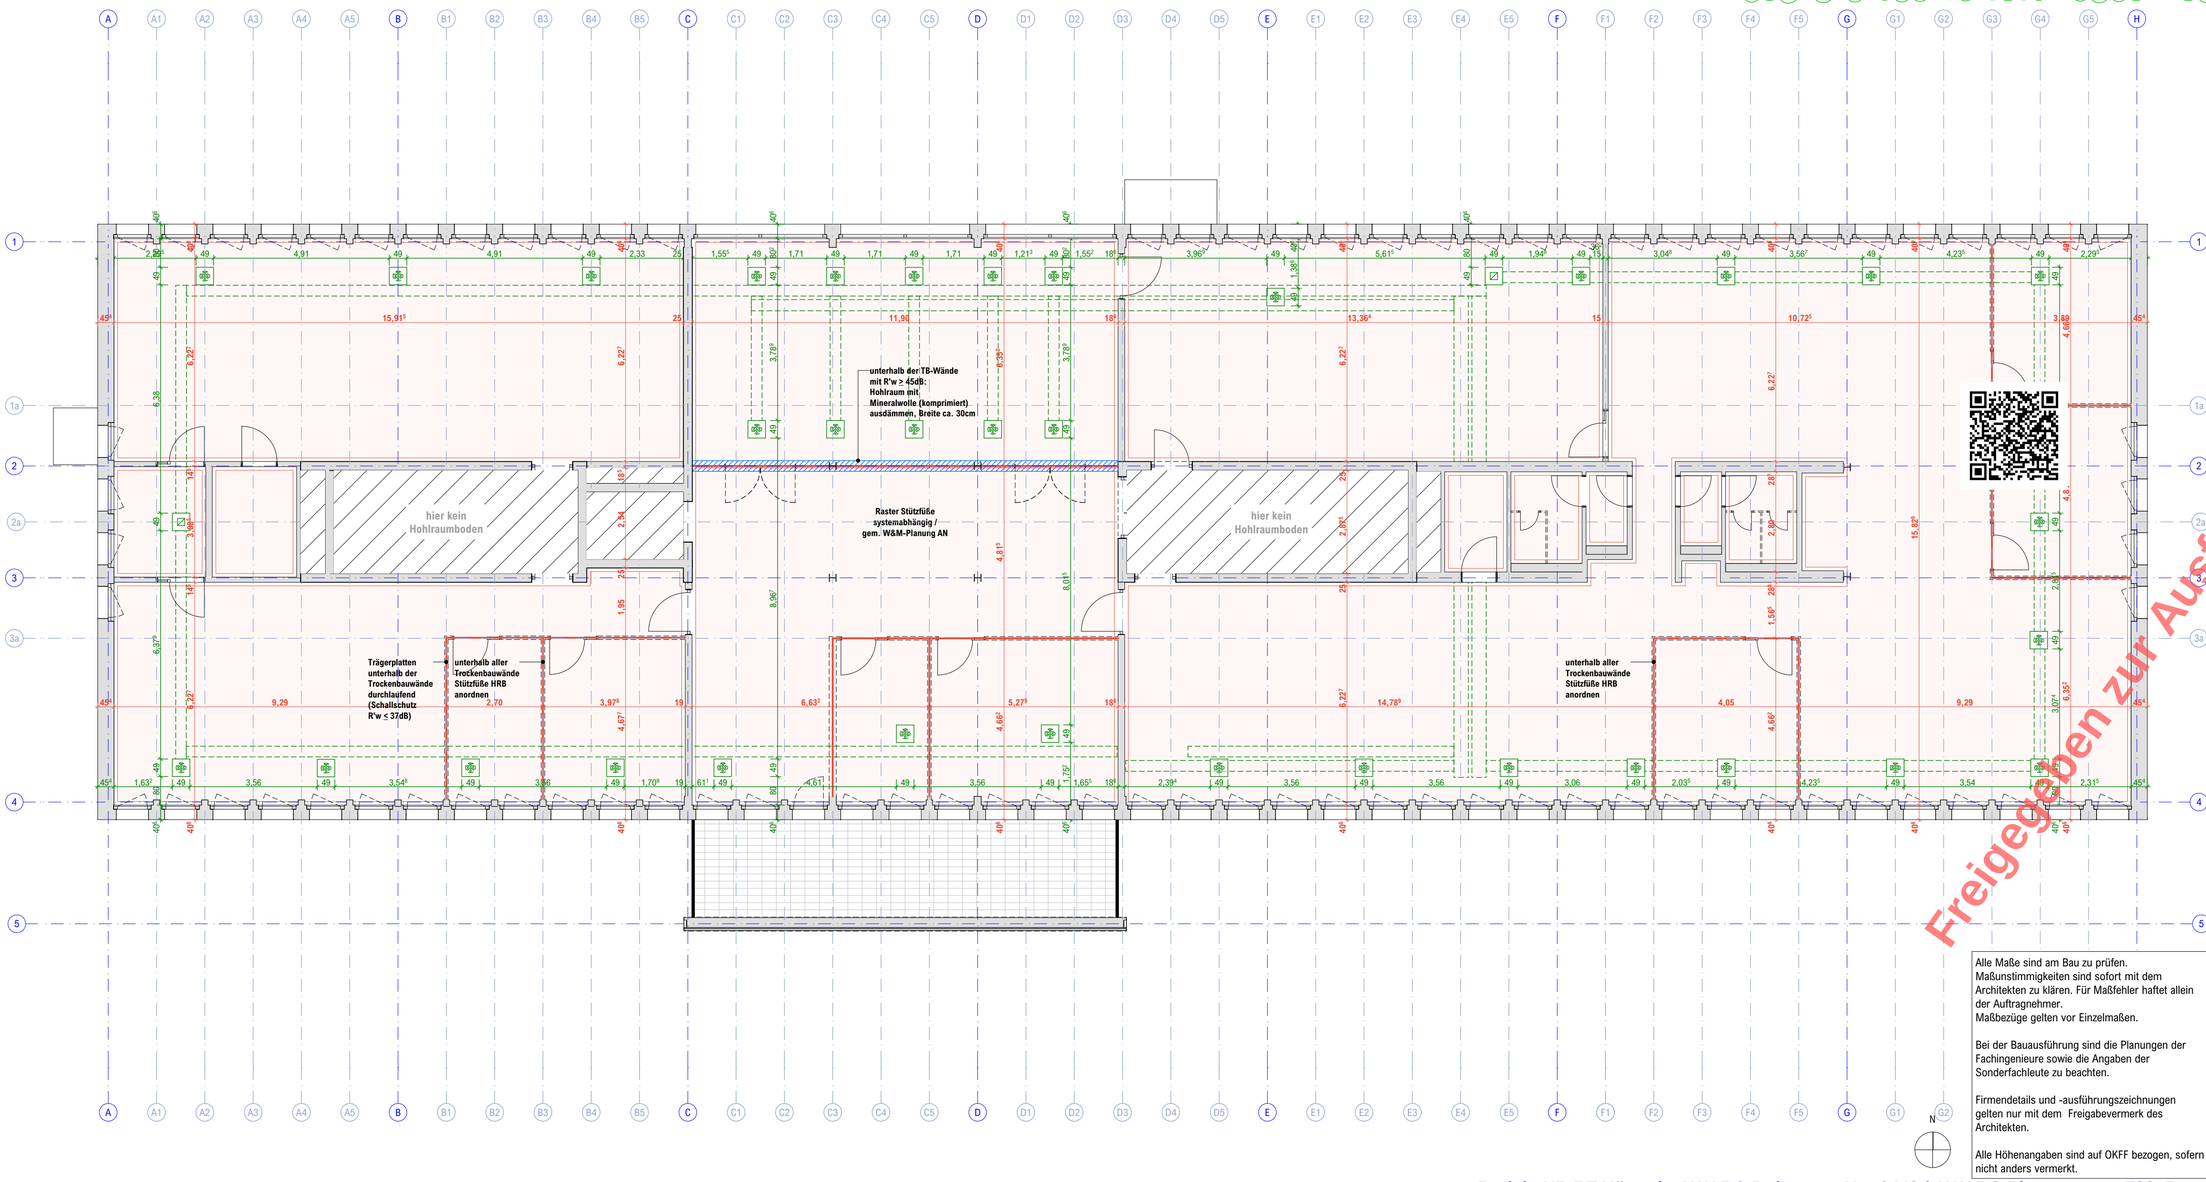

706_5_--_BÜ_02_001_01

Hohlraumboden 2.OG

±0,00 = 46,70 m ü.NHN

Projekt: Neubau des Verwaltungsgebäudes der Stadt Hörstel
Ibbenbürener Straße
48477 Hörstel

Bauherr: Stadt Hörstel
Kalixtusstr. 6
48477 Hörstel
fon 05454-9110
email stadt@hoerstel.de

Planinhalt: Ausführungsplanung Hohlraumboden 2.OG
Plannr.: 706_5_--_BÜ_02_001_01
Maßstab: 1:100
Erstelldatum: 16.07.2025
Druckdatum: 29.10.2025
Blattgröße: 72,0 x 42,0cm
gezeichnet:
geprüft:

Freigegeben zur Ausführung

Alle Maße sind am Bau zu prüfen.
Maßunstimmigkeiten sind sofort mit dem Architekten zu klären. Für Maßfehler haftet allein der Auftragnehmer.
Maßbezüge gelten vor Einzelmaßen.

Bei der Bauausführung sind die Planungen der Fachingenieure sowie die Angaben der Sonderfachleute zu beachten.

Firmendetails und -ausführungszeichnungen gelten nur mit dem Freigabevermerk des Architekten.

Alle Höhenangaben sind auf OKFF bezogen, sofern nicht anders vermerkt.

Datum	gez	Nr	Änderungen / Beschreibung
17.06.2025		00	anonymisiert
29.10.2025		01	anonymisiert; Anpassung Beschriftung, Legende, ELT-Einbauten, etc.