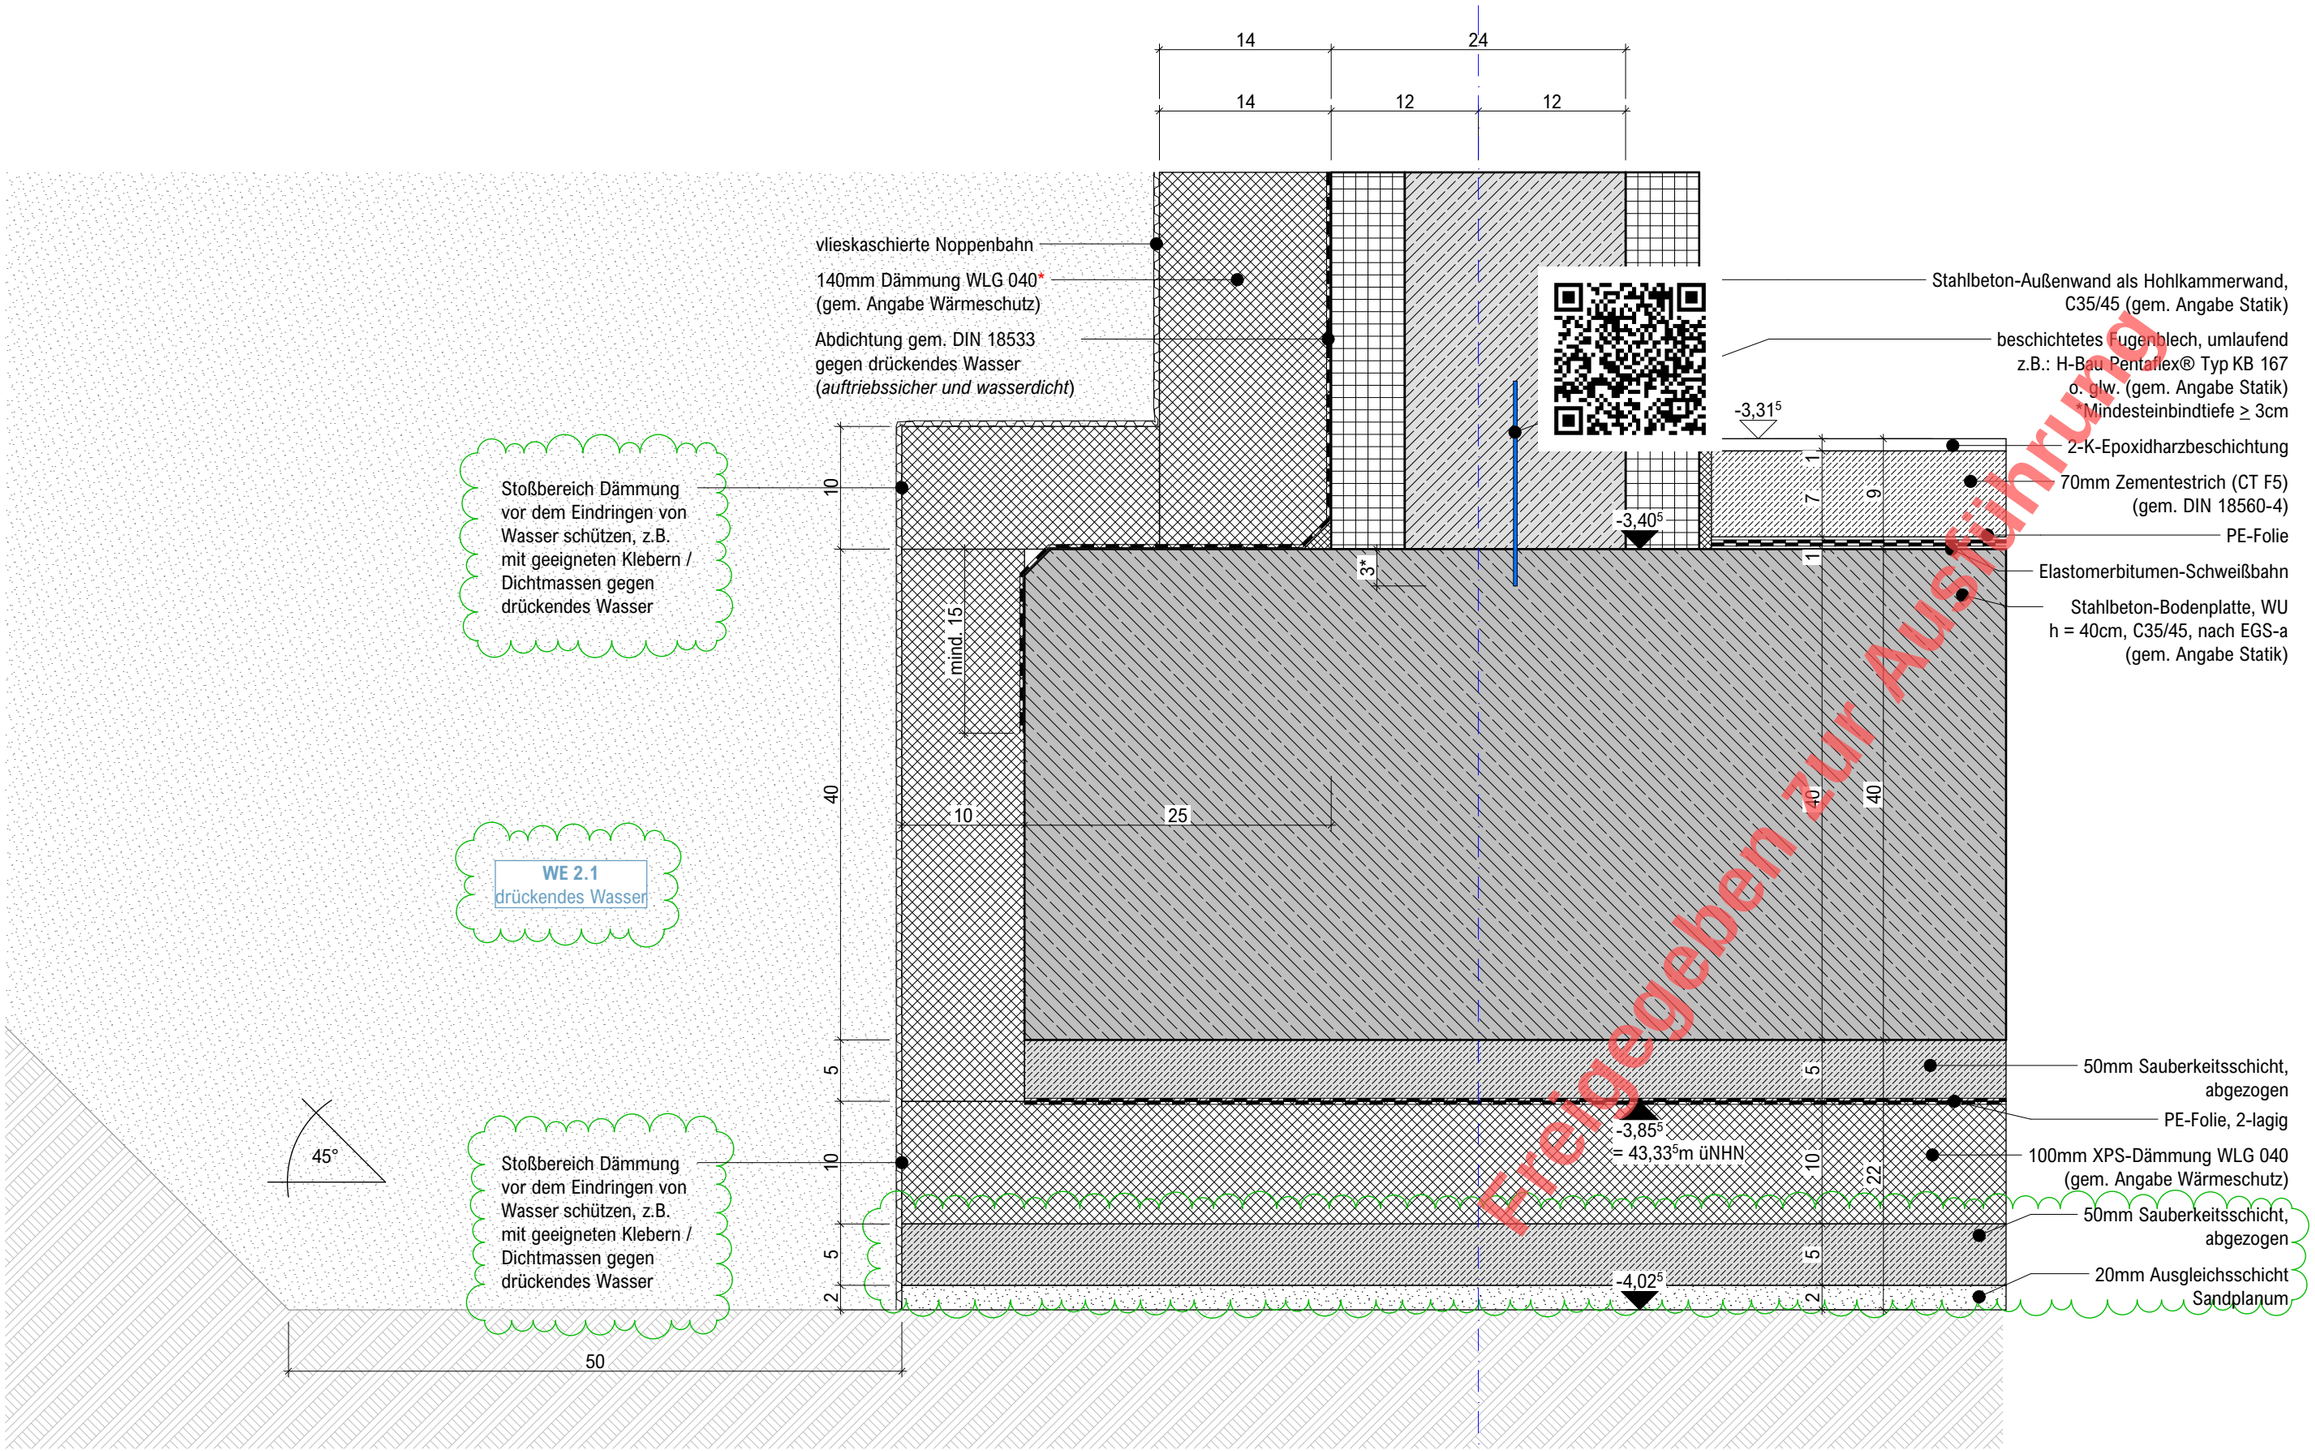

Alle Maße sind am Bau zu prüfen. Maßunstimmigkeiten sind sofort mit dem Architekten zu klären. Für Maßfehler haftet allein der Auftragnehmer.
Maßbezüge gelten vor Einzelmaßen.
Bei der Bauausführung sind die Planungen der Fachingenieure sowie die Angaben der Sonderfachleute zu beachten.
Firmendetails und -ausführungszeichnungen gelten nur mit dem Freigabevermerk des Architekten.
Alle Höhenangaben sind auf OKFF bezogen, sofern nicht anders vermerkt.

Datum	gez	Nr	Änderungen / Beschreibung
31.07.2025	ks	03	Baufrei Rohbau
23.09.2025	ks	04	Anpassung Aufbau unterhalb Sohle, Beschriftung

Heupel GmbH

Am Mittelhafen 16
48155 Münster
fon 0251-686617-0
office@heupel-architekten.de

Projekt: Neubau des Verwaltungsgebäudes der Stadt Hörstel
Plan-Nr.: 706_5_--_DE_-1_001_04
Inhalt: UG Anschluss Sohlplatte
Maßstab: 1:5
Stand: 23.09.2025

Baufrei Rohbau

Projekt NB RT Hörstel - AWARO Dokument-Nr.: 2263 / AWARO Plannummer: 706_5_--_DE_-1_001 (PDF) / Index: 04