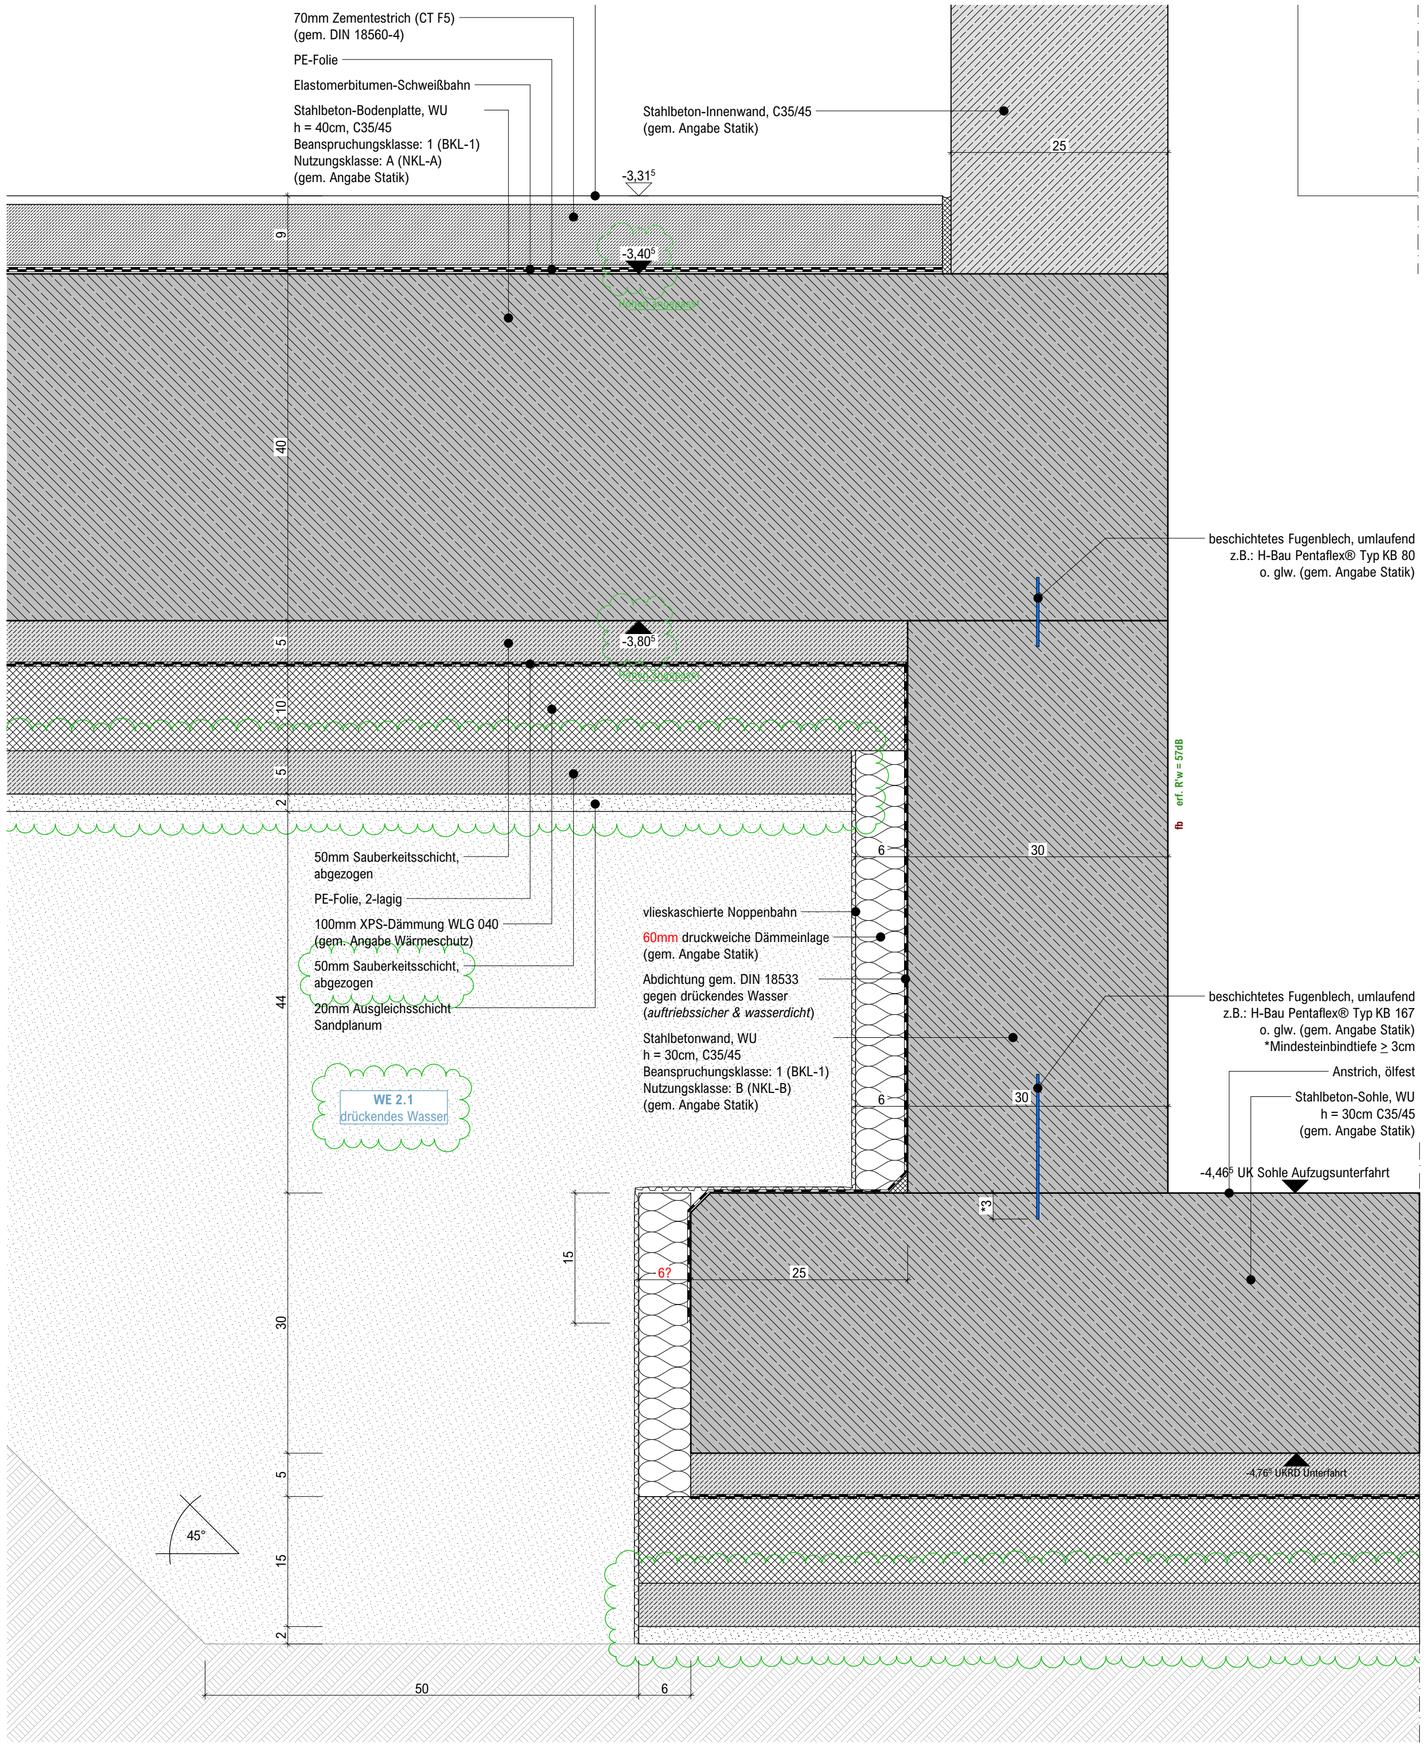

706_5_--_DE_-1_002_04

UG Aufzugsunterfahrt

±0,00 = 46,70 m ü.NHN

Projekt: Neubau des Verwaltungsgebäudes der Stadt Hörstel
Ibbenbürener Straße
48477 Hörstel

Bauherr: Stadt Hörstel
Kalixtusstr. 6
48477 Hörstel
fon 05454-9110
email stadt@hoerstel.de

Architekt: Heupel GmbH
Am Mittelhafen 16
48155 Münster
fon 0251-686617-0
office@heupel-architekten.de

Planinhalt: Ausführungsplanung
UG Aufzugsunterfahrt
Plannr.: 706_5_--_DE_-1_002_04
Maßstab: 1:5
Erstelldatum: 02.08.2024
Druckdatum: 23.09.2025
Blattgröße: 118,9 x 84,1cm
gezeichnet: ks
geprüft: rl

Baufrei Rohbau

Freigegeben zur Ausführung

Alle Maße sind am Bau zu prüfen.
Maßunstimmigkeiten sind sofort mit dem Architekten zu klären. Für Maßfehler haftet allein der Auftragnehmer.
Maßbezüge gelten vor Einzelmaßen.

Bei der Bauausführung sind die Planungen der Fachingenieure sowie die Angaben der Sonderfachleute zu beachten.

Firmendetails und -ausführungszeichnungen gelten nur mit dem Freigabevermerk des Architekten.

Alle Höhenangaben sind auf OKFF bezogen, sofern nicht anders vermerkt.

Datum	gez	Nr	Änderungen / Beschreibung
31.07.2025	ks	03	Baufrei Rohbau
23.09.2025	ks	04	Anpassung Aufbau unterhalb Sohle, Beschriftung