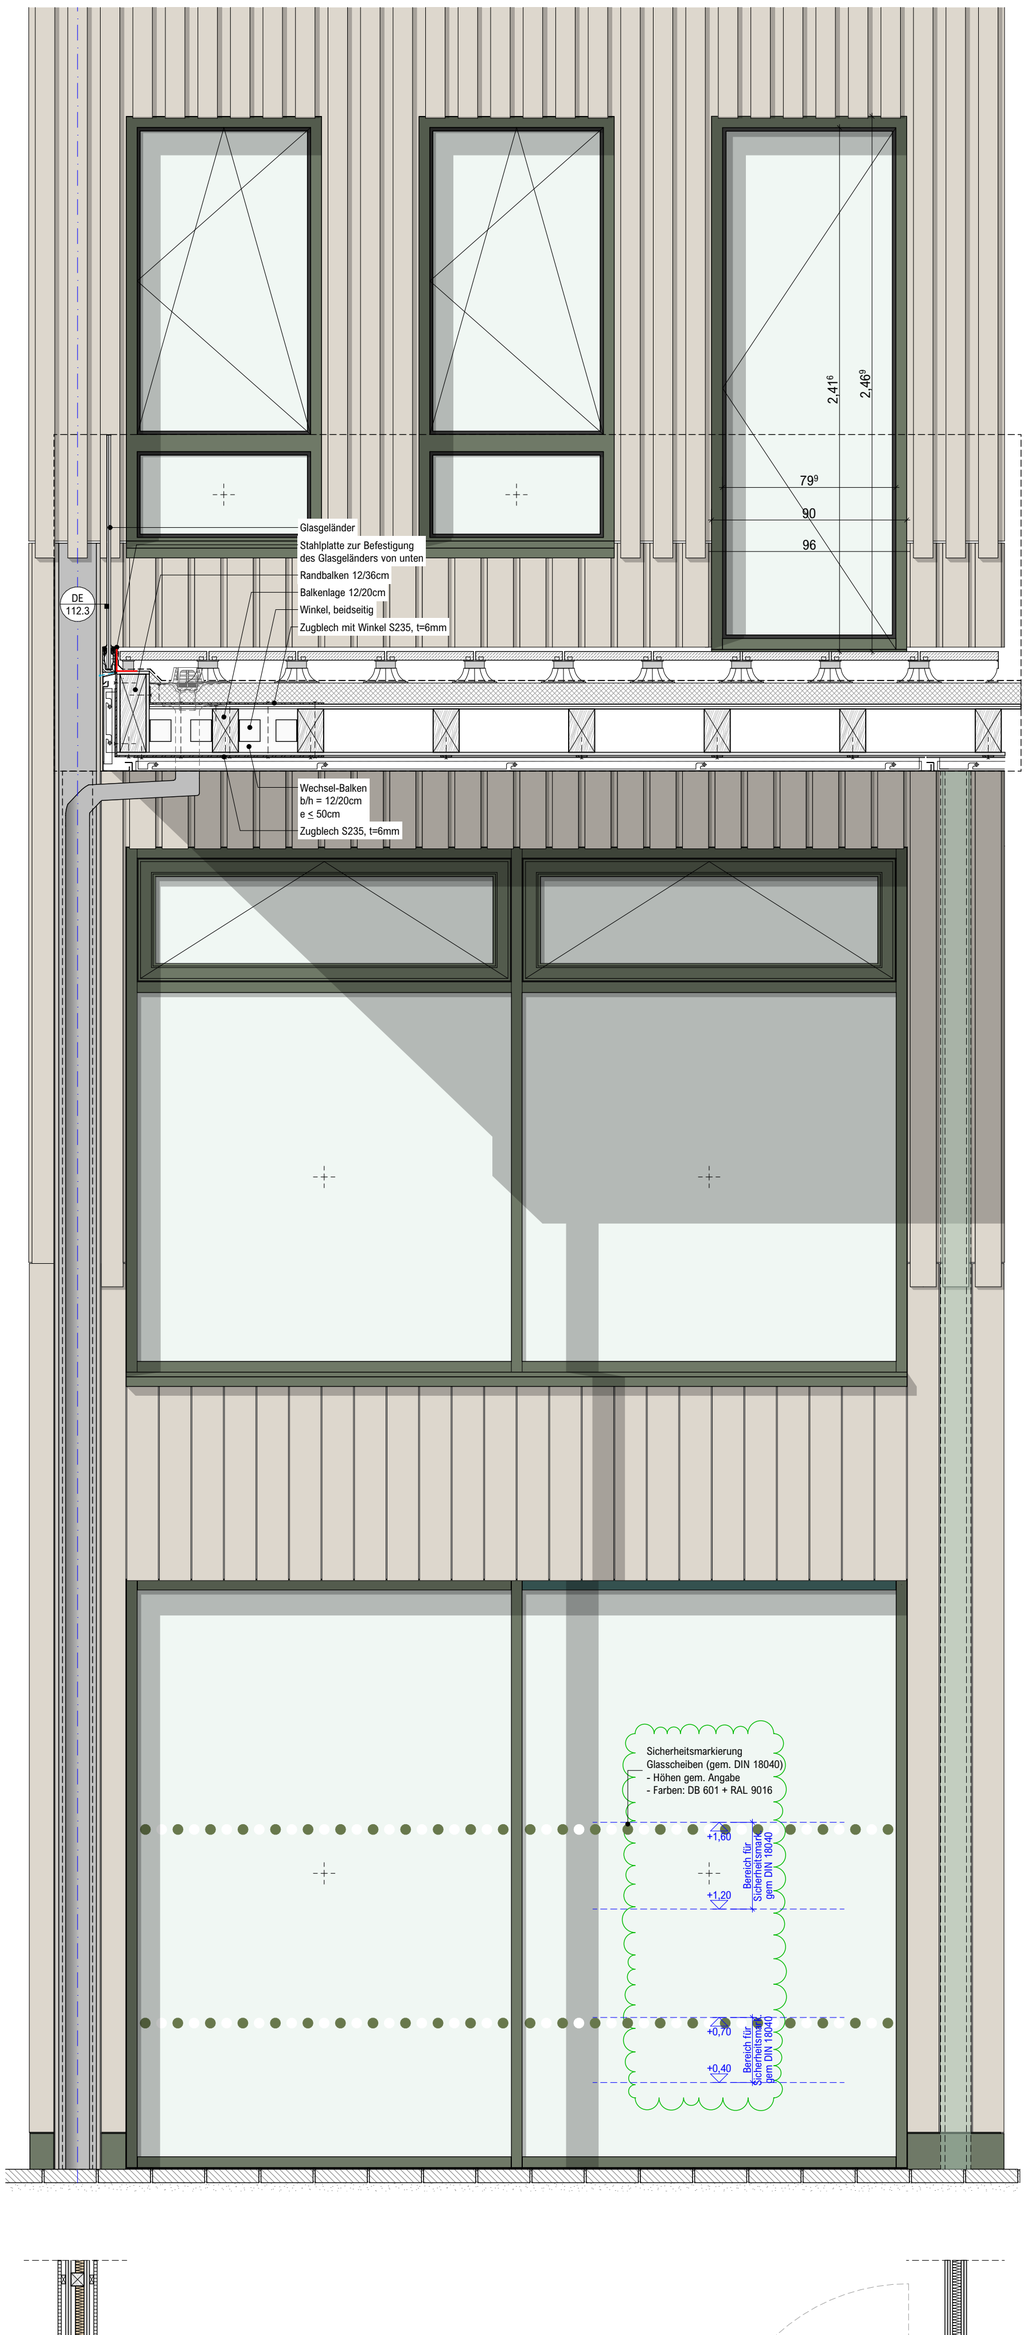

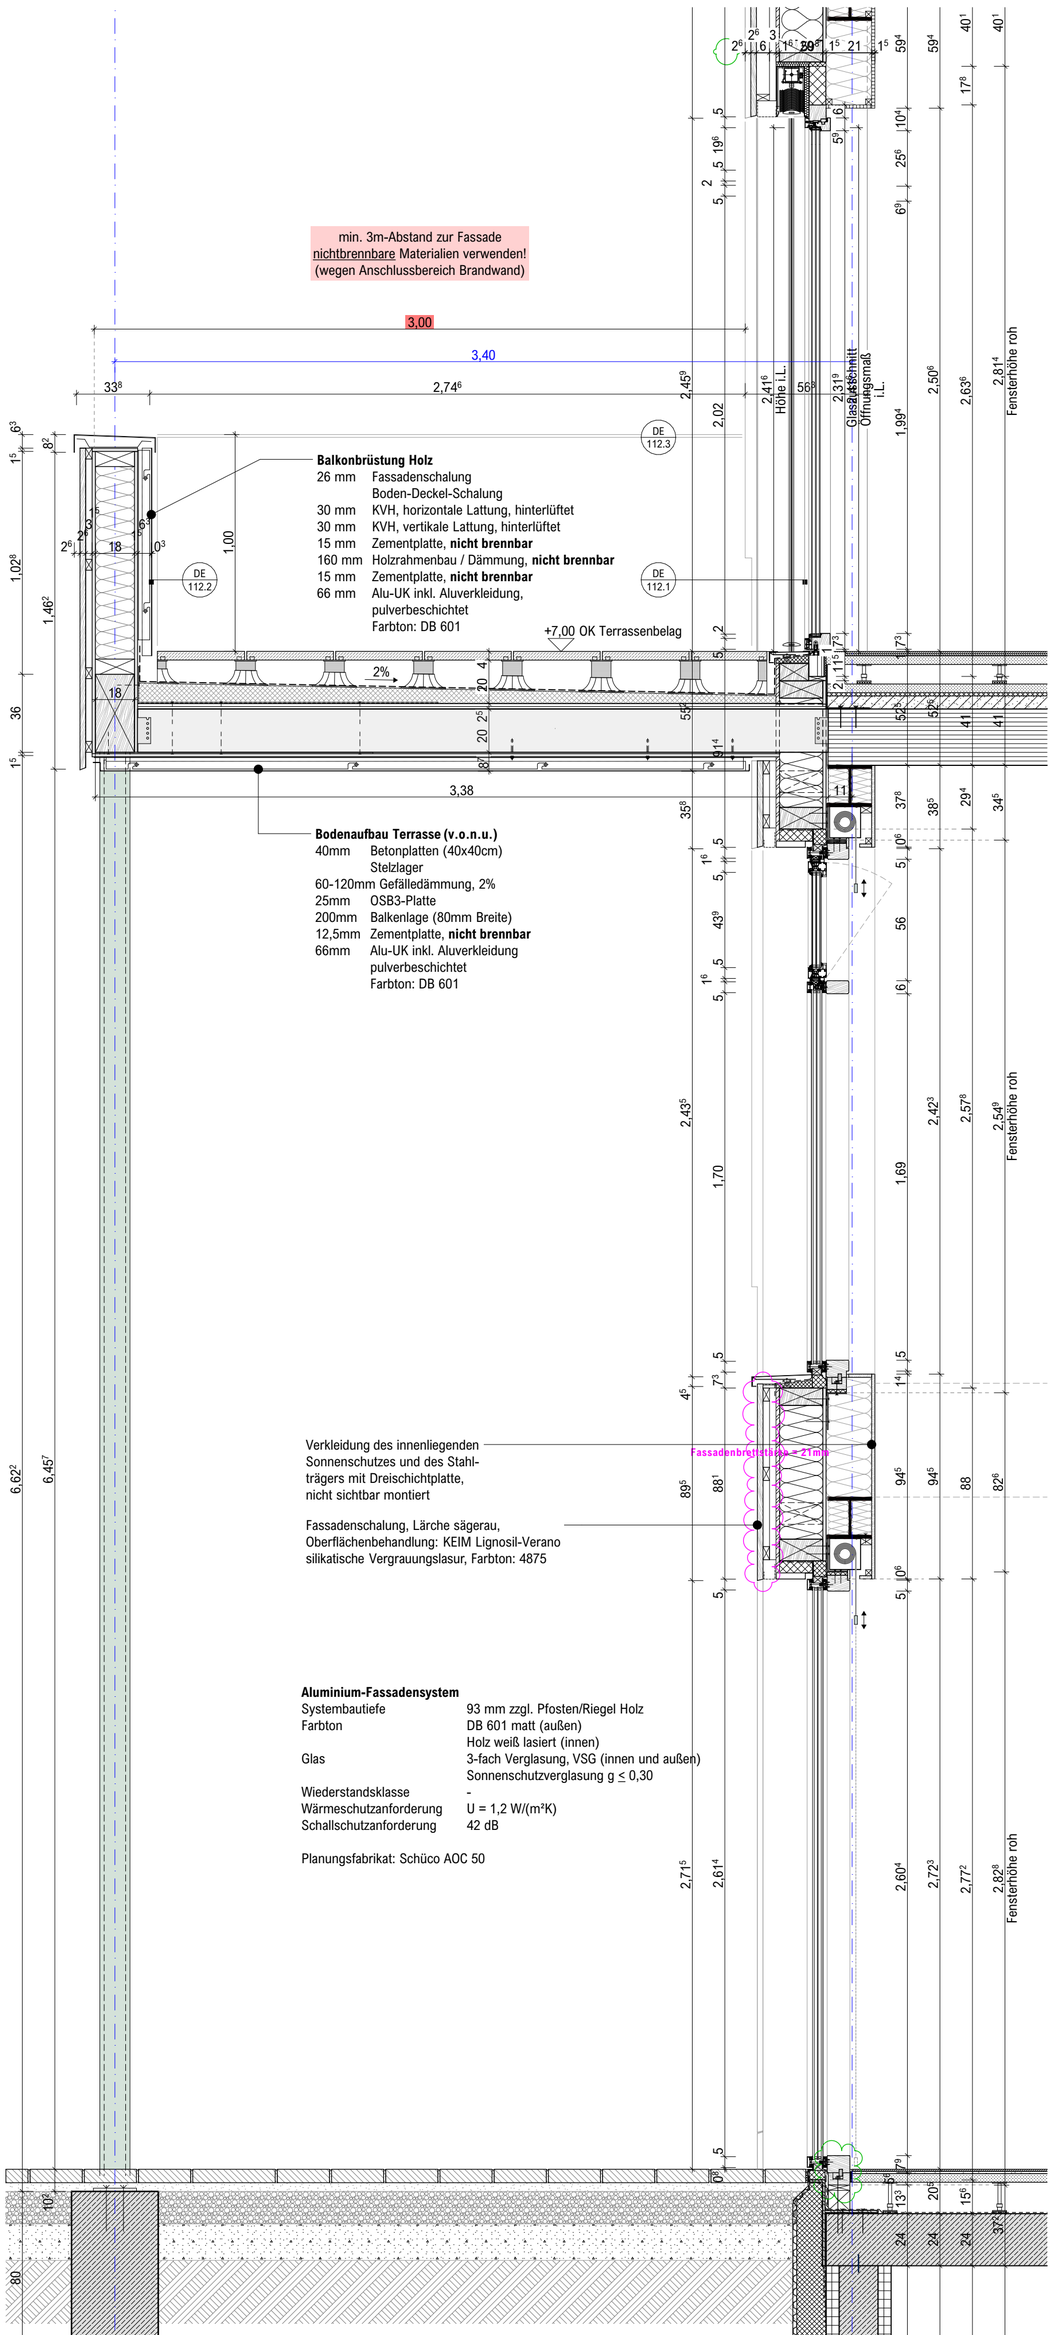

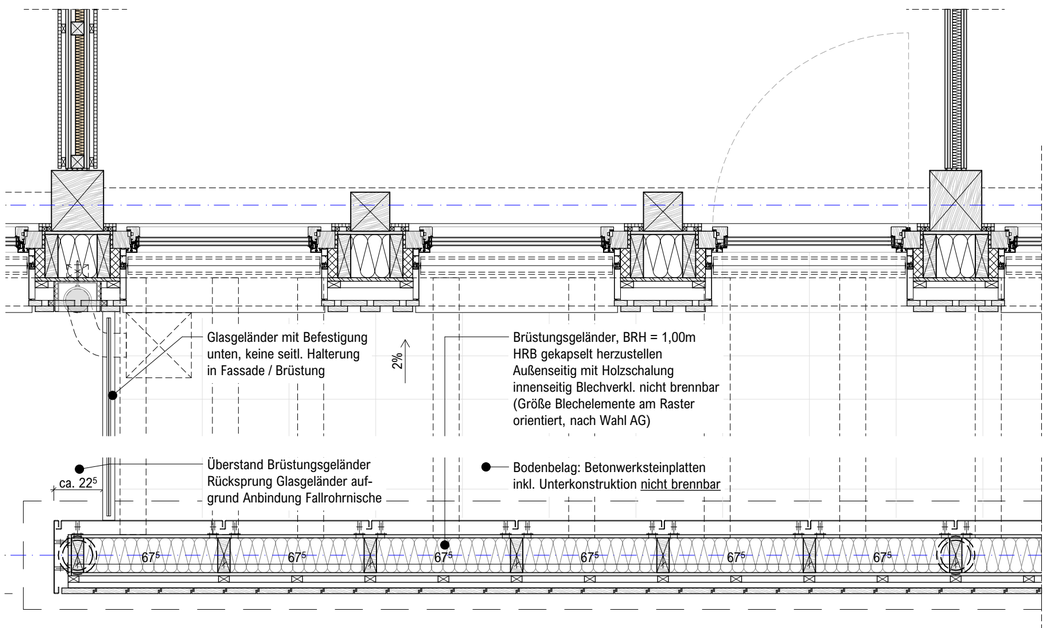

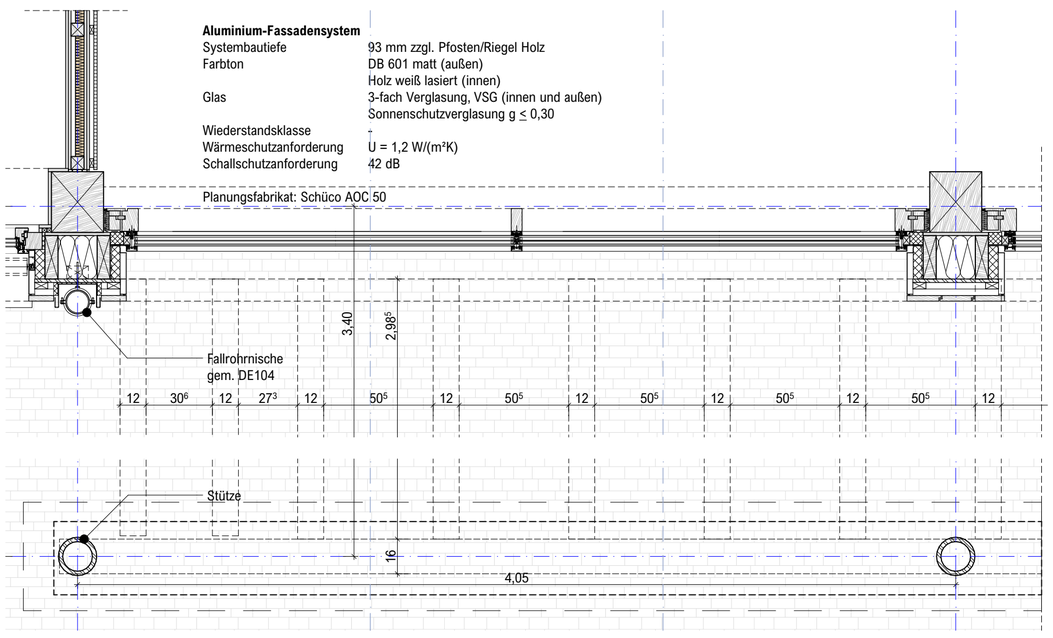

LEGENDE

- FA Fußbodenaussparung
- FD Fußbodendurchbruch
- DA Deckenaussparung
- DD Deckendurchbruch
- WA Wandaussparung
- WD Wanddurchbruch
- KB Kernbohrung
- RH Rohrhülse (einbetoniert)
- Holzkonstruktion tragend
- Stahlbeton
- Sichtbeton
- WU-Beton
- unbewehrter Beton
- Stahlbetonfertigteil
- tragendes Mauerwerk
- nichttragendes Mauerwerk
- Gipskarton
- Dämmung weich
- Dämmung hart
- Holz
- Holzwerkstoff
- Naturstein
- Stahl
- Schotter
- Sand, Füllboden
- gewachsener Boden
- OKFF Oberkante Fertigfußboden
- OKRF Oberkante Rohfußboden
- UKRD Unterkante Rohdecke
- VK Vorderkante
- UZ/ÜZ Unterzug / Überzug
- BRH Brüstungshöhe Rohbau (von OKFF bis OK Brüstung roh)
- BRH_{fertig} Brüstungshöhe fertig (von OKFF bis OK Fensterbank)
- LHroh lichte Raumhöhe Rohbau (von OKFF bis UK Rohdecke)
- LH lichte Raumhöhe fertig (von OKFF bis UK Decke fertig)
- EUV Elektrounterverteilung
- HKV Heizkreisverteiler
- Bemaßung - Allgemein
- Bemaßung - Ausbau
- Bemaßung - S+D Planung
- 2,25 Maß für Toleranzausgleich
- 2,25 zwingend einzuhaltendes Maß

706_5_--_ÜP_--_112_03

PR-Fassade Übersicht

±0,00 = 46,70 m ü.NHN

Projekt: Neubau des Verwaltungsgebäudes der Stadt Hörstel
Ibbenbürener Straße
48477 Hörstel

Bauherr: Stadt Hörstel
Kalixtusstr. 6
48477 Hörstel
fon 05454-9110
email stadt@hoerstel.de

Architekt: Heupel GmbH
Am Mittelhafen 16
48155 Münster
fon 0251-686617-0
office@heupel-architekten.de

Planinhalt: Ausführungsplanung PR-Fassade Übersicht
Plannr.: 706_5_--_ÜP_--_112_03
Maßstab: 1:20
Erstelldatum: 15.04.2025
Druckdatum: 02.12.2025
Blattgröße: 118,9 x 84,1cm
gezeichnet: ks
geprüft: rl

Baufrei Holzbau

Datum	gez	Nr	Änderungen / Beschreibung
15.04.2025	ks	00	(anonymisiert)
31.07.2025	ks	01	Anpassung Brüstung, Beschriftung / Bemaßung Baufrei Rohbau
12.09.2025	ks	02	Sicherheitsmarkierungen Glasscheiben, Darstellung, Baufrei Holzbau
02.12.2025	rl	03	Änderung unteres Riegelprofil, Baufrei Holzbau

Freigegeben zur Ausführung

N