Alle Maße sind am Bau zu prüfen. Maßunstimmigkeiten sind sofort mit dem Architekten zu klären. Für Maßfehler haftet allein der Auftragnehmer. Maßbezüge gelten vor Einzelmaßen.

Bei der Bauausführung sind die Planungen der Fachingenieure sowie die Angaben der Sonderfachleute zu beachten.

Firmendetails und -ausführungszeichnungen gelten nur mit dem Freigabevermerk des Architekten.

Alle Höhenangaben sind auf OKFF bezogen, sofern nicht anders vermerkt.

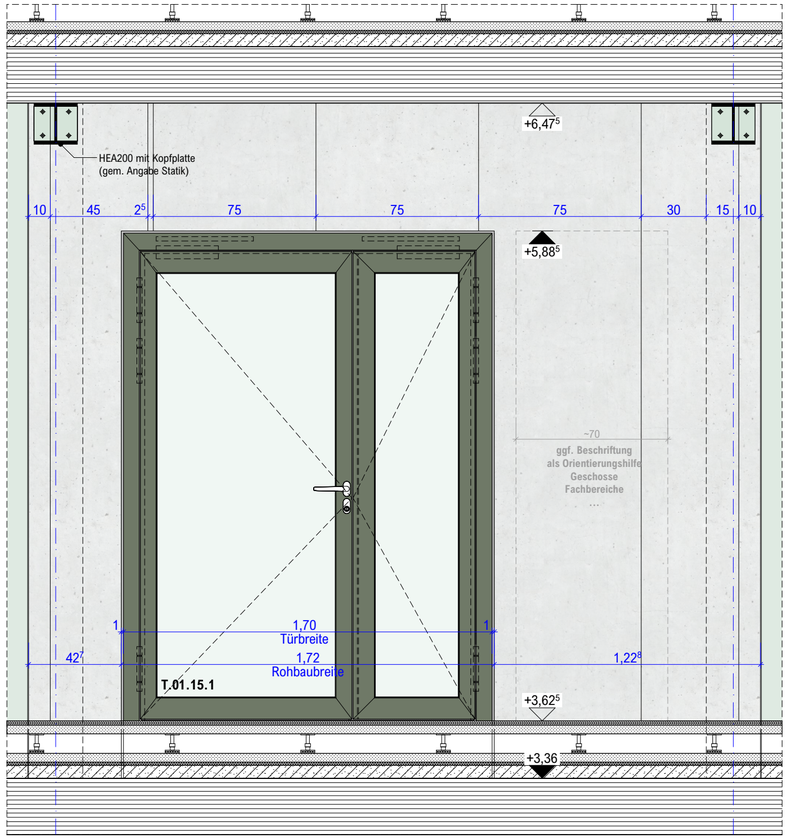

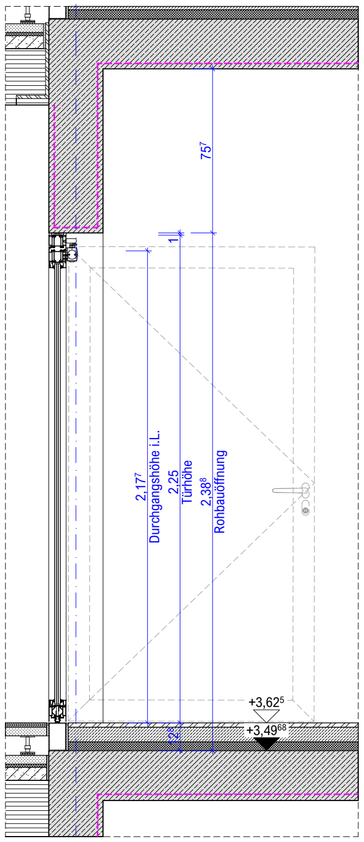

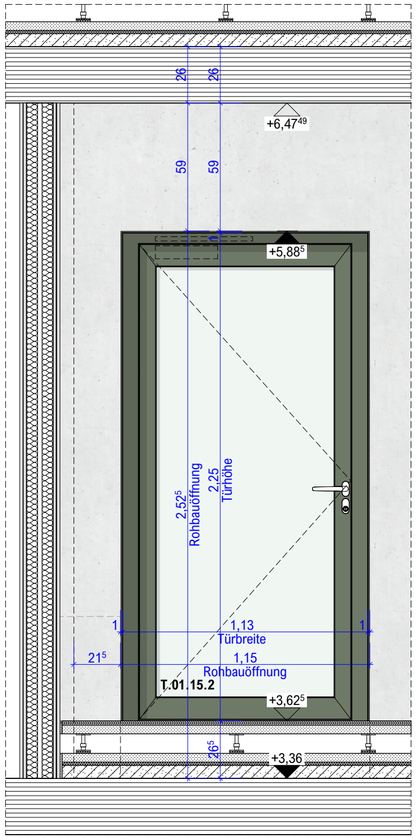

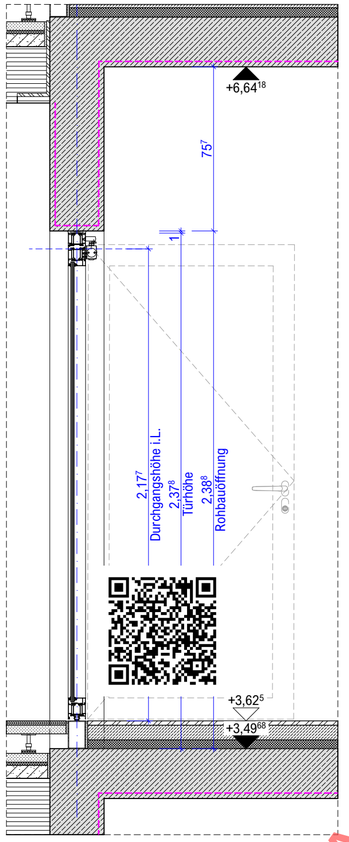

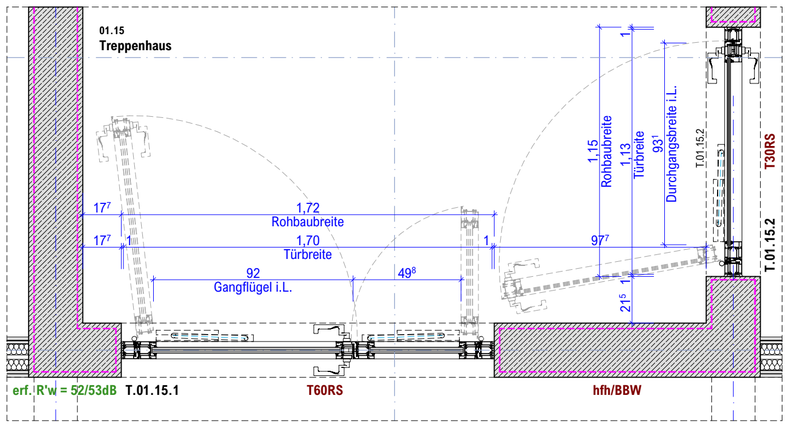

Aluminium-Türsysten - T.01.15.1

Anschluss	STB-Wand, 25cm
Flügel	2-flügelig, asymmetrisch, mit Glaseinlage
Systembautiefe	80mm
Bänder	Rollentürband (3-teilig)
Oberfläche	pulverbeschichtet
Farbton	DB 601 matt
Brandschutzsanf.	T60-RS
Schallschutzanf.	erf. R'_w = 42 dB
Planungsfabrikat:	Schüco ADS 80 FR 60 o. glw.

Türtechnik

Obentürschließer	OTS, Türblattmontage mit Gleitschiene, Freilauffunktion und integr. Schließfolgeregelung, BS
Feststellanlage	ja
Panikfunktion	ja
Schließart	Riegel-Fallen-Schloss

Beschläge

innen/außen	Rahmentürdrücker, zurückgeführt, gekröpft
Hersteller	FSB 1245 o.glw.
Farbton	gem. Angabe AG

Sonstige Merkmale

Rettungsweg	ja
lichte Durchgangsbreite	min. 0,90m
lichte Durchgangshöhe	min. 2,10m
Barrierefrei	ja
Fingerklemmschutz	ja
baugleiche Türen	T.02.10.1, T.-1.15.1

(Achtung: unterschiedl. Bodenaufbauhöhen; unterer Anschluss Stahlhohlprofil variabel)

*(Position und Aufschlagrichtung gem. 706_5_--_GR_**-1** bis **03** / Türliste)*

Aluminium-Türsysten - T. 01.15.2

Anschluss	STB-Wand, 25cm
Flügel	1-flügelig, mit Glaseinlage
Systembautiefe	80mm
Bänder	Rollentürband (3-Teilig)
Oberfläche	pulverbeschichtet
Farbton	DB 601 matt
Brandschutzsanf.	T30-RS
Schallschutzanf.	erf. R'_w = 37 dB
Planungsfabrikat:	Schüco ADS 80 FR 30 o. glw.

Türtechnik

Obentürschließer	OTS, Türblattmontage mit Gleitschiene, Freilauffunktion, BS
Feststellanlage	ja
Panikfunktion	ja
Schließart	Riegel-Fallen-Schloss

Beschläge

innen/außen	Rahmentürdrücker, zurückgeführt, gekröpft
Hersteller	FSB 1245 o.glw.
Farbton	gem. Angabe AG

Sonstige Merkmale

Rettungsweg	ja
lichte Durchgangsbreite	min. 0,90m
lichte Durchgangshöhe	min. 2,10m
Barrierefrei	ja
Fingerklemmschutz	ja
baugleiche Türen	T.00.04.1 ("alarmgesichert", selbst-verriegelndes Motorschloss mit Panikfunktion), T.01.15.2, T.01.06.1, T.01.06.2 T.02.05.1, T.02.05.2, T.02.10.2, T.02.10.3 (Sichtschutz, Glasfläche foliert)

(Achtung: unterschiedl. Bodenaufbauhöhen; unterer Anschluss Stahlhohlprofil variabel)

*(Position und Aufschlagrichtung gem. 706_5_--_GR_**-1** bis **03** / Türliste)*

LEGENDE

- FA Fußbodenaussparung
- FD Fußbodendurchbruch
- DA Deckenaussparung
- DD Deckendurchbruch
- WA Wandaussparung
- WD Wanddurchbruch
- KB Kernbohrung
- RH Rohrhülse (einbetoniert)
- Holzkonstruktion tragend
- Stahlbeton
- Sichtbeton
- WU-Beton
- unbewehrter Beton
- Stahlbetonfertigteil
- tragendes Mauerwerk
- nichttragendes Mauerwerk
- Gipskarton
- Dämmung weich
- Dämmung hart
- Holz
- Holzwerkstoff
- Naturstein
- Stahl
- Schotter
- Sand, Füllboden
- gewachsener Boden

OKFF	Oberkante Fertigfußboden
OKRF	Oberkante Rohfußboden
UKRD	Unterkante Rohdecke
VK	Vorderkante
UZ/ÜZ	Unterzug / Überzug
BRH	Brüstungshöhe Rohbau (von OKFF bis OK Brüstung roh)
BRH_{fertig}	Brüstungshöhe fertig (von OKFF bis OK Fensterbank)
LHroh	lichte Raumhöhe Rohbau (von OKFF bis UK Rohdecke)
LH	lichte Raumhöhe fertig (von OKFF bis UK Decke fertig)
EUV	Elektrounterverteilung
HKV	Heizkreisverteiler

- Bemaßung - Allgemein
- Bemaßung - Ausbau
- Bemaßung - S+D Planung
- 2,25 Maß für Toleranzausgleich
- 2,25 zwingend einzuhaltendes Maß

706_5_--_ÜP_--_416_02

IT Zugangstüren TRH

±0,00 = 46,70 m ü.NHN

Projekt: Neubau des Verwaltungsgebäudes der Stadt Hörstel
Ibbenbürener Straße
48477 Hörstel

Bauherr: Stadt Hörstel
Kalixtusstr. 6
48477 Hörstel
fon 05454-9110
email stadt@hoerstel.de

Architekt: Heupel GmbH
Am Mittelhafen 16
48155 Münster
fon 0251-686617-0
office@heupel-architekten.de

Planinhalt: Ausführungsplanung IT Zugangstüren TRH
Plannr.: 706_5_--_ÜP_--_416_02
Maßstab: 1:20
Erstelldatum: 12.06.2025
Druckdatum: 10.12.2025
Blattgröße: 118,9 x 84,1cm
gezeichnet: ks
geprüft: rl

Baufrei Rohbau

Datum	gez	Nr	Änderungen / Beschreibung
31.07.2025	ks	01	Baufrei Rohbau
28.11.2025	rl	02	Beschriftung / Bemaßung

Freigegeben zur Ausführung