


HINWEIS:

Folgende Gewerke sind nicht Gegenstand der Freigabe:
• Tischlerarbeiten.

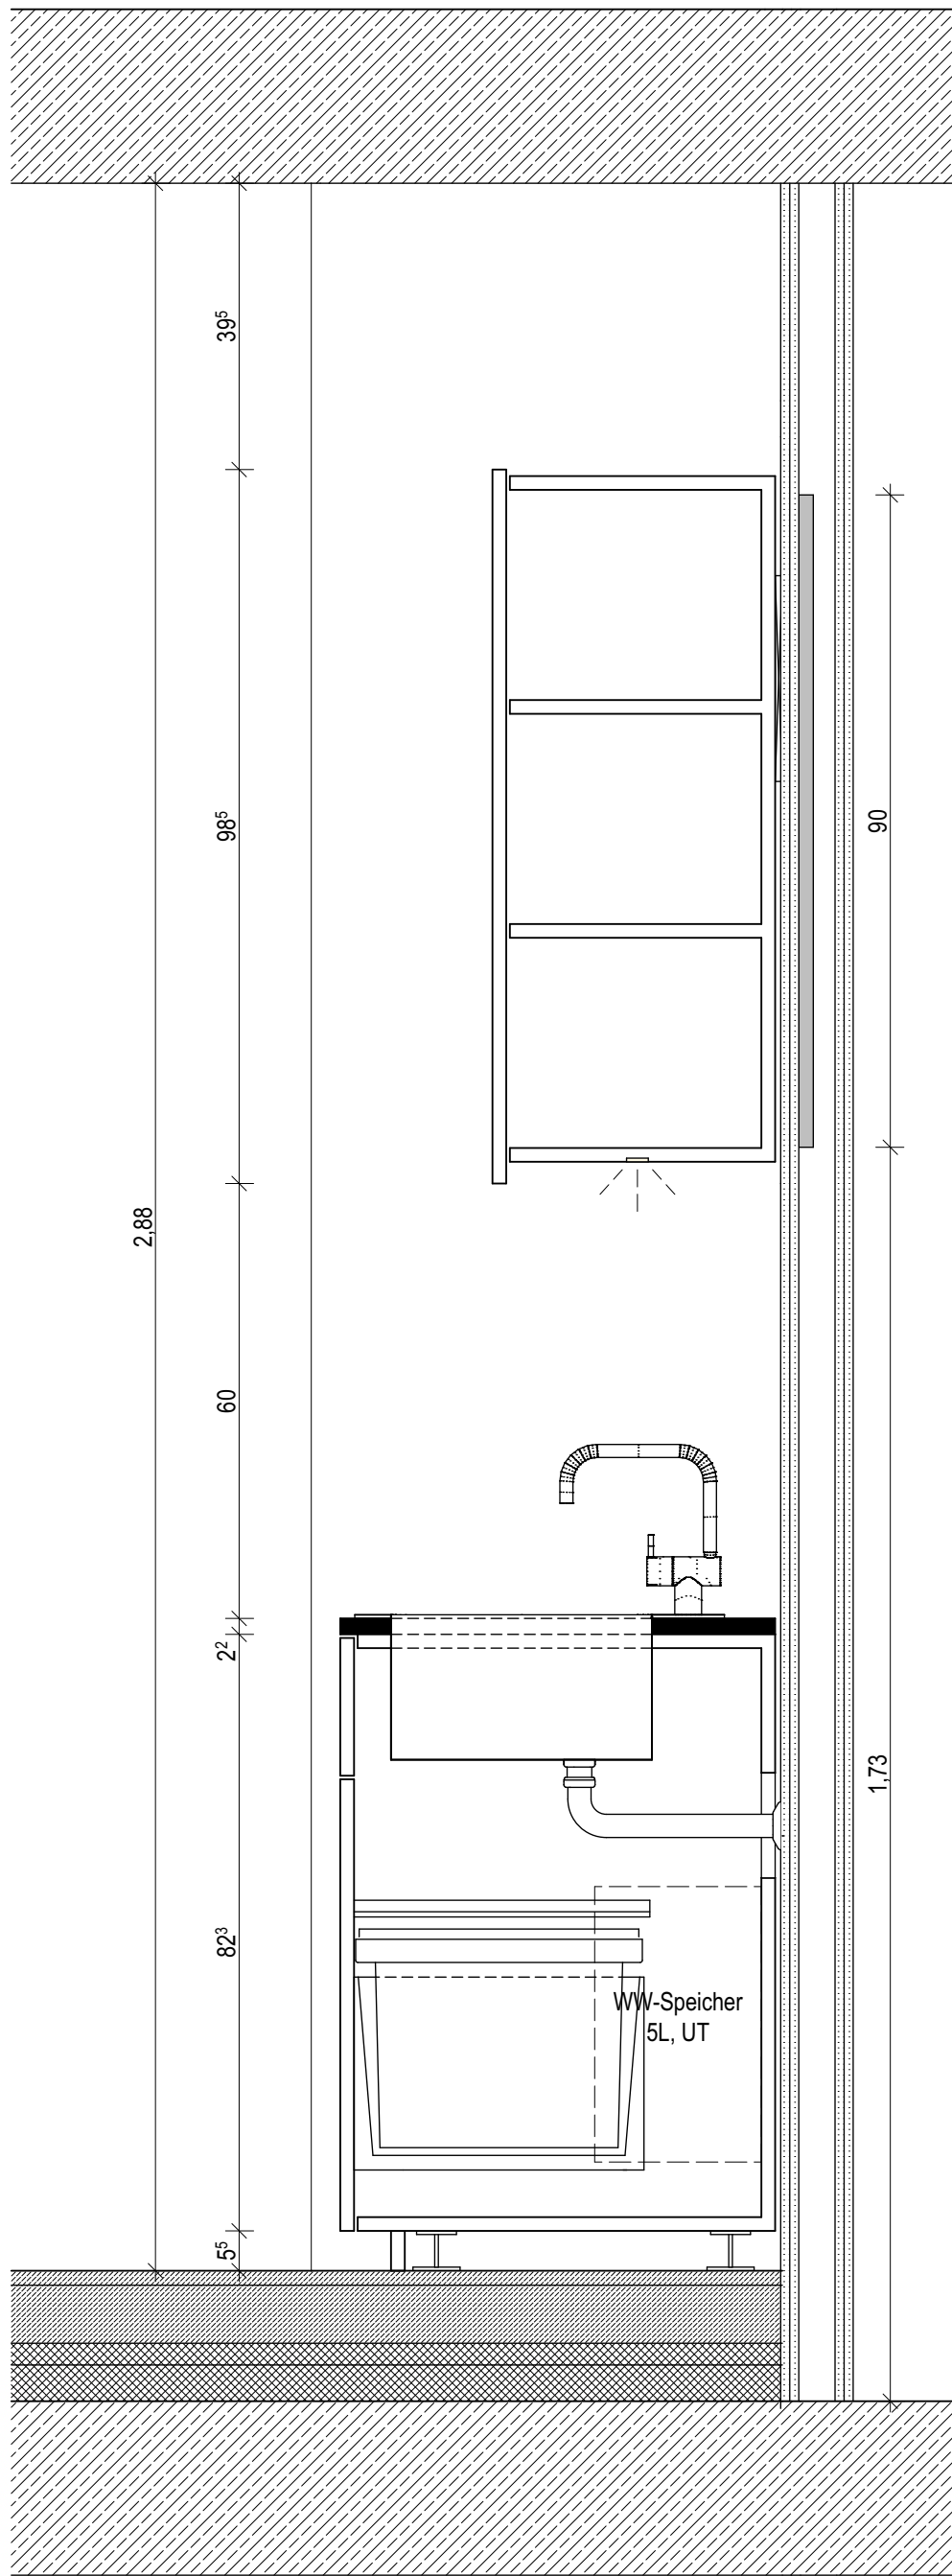

LEGENDE

SCHRAFFUREN	PUTZ	RAUMSTEMPEL	ZEICHEN
WU-NUTZUNGSKL. A	GIPSKARTON / -FASER	RAUMNUMMER	GRUNDRISS
WU-NUTZUNGSKL. B	DÄMMUNG ALLEMEIN	NETTO-RAUMFLÄCHE [m²]	HÖHENKOTE DECKE
WU-analog NUTZ.KL. B	MINERALWOLLE	RAUMUMFANG [m³]	HÖHENKOTE BODEN
STAHLBETON	HWL-PLATTEN	LICHT-RAUMHÖHE [m]	SCHWELLE
STB FERTIGTEIL	ABHANGDECKE	FUSSBOGEN	SCHNITT
BETON UNBEWEHRT	INTENSIVBEGRIÜNUNG	DECKENMATERIAL	HÖHENKOTE FERTIG
MW KALKSANDSTEIN	KIESFLÄCHE	EG-18-T-1-1	HÖHENKOTE ROH
MW HOCHLOCHZIEGEL		EG-18-F-1	DETAILMARKER

MATERIALIEN / OBERFLÄCHEN

AN ANSTRICH	HO HOLZ	PBI PLATTENBELAG INNEN	WD WANDDURCHBRUCH
AB ALUCOBOND	HOH HÖHLRAUMBODEN	PU PUTZ	BF BOHRFELD
BB BODENBESCHICHTUNG	HP HOLZWERKSTOFFPLATTEN	SLZ SAUBERLAUFZONE	WS WANDKERNSCHUTZ
DA DÄMMUNG	KI KIES	SP SPRACHTEILUNG (QUALITÄTSSTUFE Q3)	WK WANDKERNBOHRUNG
DB DOPPELBODEN	LI LINOLEUM	SB SICHTBETON	RH ROHRHÜLSE
FL FLIESEN	NST NATURSTEIN	SR SICHTBETON BRETTSCHALUNG	BD BODENDURCHBRUCH
GI GITTERROST	ME METALL	TE TEPPICH	BS BODENSCHUTZ
GK GIPS-KARTON	MFA MINERALFASERAUFLAGE	WB WANDBESCHICHTUNG	BD BODENDURCHBRUCH
GKI GIPS-KARTON IMPRÄGNIERT	PA PARKETT	WV WANDVERLEIDUNG	KB KERNBOHRUNG
GKF GIPS-KARTON FEUER-SCHUTZ-PLATTEN		SMW SICHTMAUERWERK	DD DECKENDURCHBRUCH

ABKÜRZUNGEN


AD AKUSTIKDECKE	FD FERTIGDECKE	RR REGENROHR	DD DECKENDURCHBRUCH
AF ARBEITSFUGE	FFB FERTIGFUSSBODEN	ROR RÖHREN-RADIATOR	DS DECKENSCHUTZ
AHD ABGEHÄNGTE DECKE	FU FUNDAMENT	RO REVISIONSÖFFNUNG	DD DECKENDURCHBRUCH
AK AUSSENKANTE	HDK HEIZKÖRPER	RW RAUCH- UND WÄRMEEZUGSANLAGE	DD DECKENDURCHBRUCH
BA BODENBELAG	KB KERNBOHRUNG	STO TÜR (SELBSTSCHLIESSEND + OFFENHALTUNG)	DD DECKENDURCHBRUCH
BPL BODENPLATTE	KS KANTENSCHUTZ EDELSTAHL	RD-S RAUCHDICHT UND SELBSTSCHLIESSEND	DD DECKENDURCHBRUCH
BH BRÜSTUNGSHÖHE	LO LÜFTUNGSÖFFNUNG	UK UNTERKANTE	DD DECKENDURCHBRUCH
(roh OK FFB - OK BR ROH)	MD MONTAGEÖFFNUNG	UZ UNTERZUG	DD DECKENDURCHBRUCH
(fertig OK FFB - OK FENSTER- BANK / KÄMPFER / ABSTURZ- SICHERUNG)	NA NOTABLAUF	ÜZ ÜBERZUG	DD DECKENDURCHBRUCH
BK BODENKORREKTUR	OK OBERKANTE	VK VORDERKANTE	DD DECKENDURCHBRUCH
BT BODENTANK	RA ROHRABTASCHE	VS VORSATZSCHALE	DD DECKENDURCHBRUCH
BW BRANDWAND	RD ROHDECKE	D TÜR LT. BSNW DICHT	DD DECKENDURCHBRUCH
DF DEHNFUGE	RD ROHDECKE	V TÜR LT. BSNW VOLLWANDIG	DD DECKENDURCHBRUCH
DA DACHABLAUF	STW SYSTEMTRENNWAND	S TÜR LT. BSNW SELBSTSCHLIESSEND	DD DECKENDURCHBRUCH
		N TÜR LT. BSNW NICHTABSCHLIESBAR	DD DECKENDURCHBRUCH

PLANZEICHEN

---S--- HORIZONTALTES SEILSYSTEM	DA DACHABLAUF / NOTABLAUF	DS DUNSTHAUBE
---S--- FASSADEN SEILSYSTEM	ES EINZELANSCHLAGPUNKT (SEKURANT)	BFS BLITZFANGSTANGE

WICHTIGE ANMERKUNGEN

DIESER PLAN GILT NUR IN VERBINDUNG MIT DEN PLÄNEN DES STATIKERS, DER FACHINGENIEURE UND FACHFIRMEN SOWIE DEN ZUGEHÖRIGEN LEITDETAILS.
INHALTS- UND MASSDIFFERENZEN SIND VOR DER AUSFÜHRUNG MIT ARCHITEKT / BAULEITUNG ABZUSTIMMEN!
SÄMTLICHE MASSE SIND AUF DER BAUSTELLE VERGÜNDLICH ZU PRÜFEN!
ANGABEN FÜR INSTALLATIONSTEILE, DIE IN STAHLBETONKONSTRUKTIONEN EINBETONIERT WERDEN, SIND DEN GEPRÜFTEN MONTAGEPLÄNEN DER BETEILIGTEN PROJEKTINGENIEURE ZU ENTNEHMEN!
AUSSPARUNGEN SIND NACH MONTAGE-ABSCHLUSS IM ANGRENZENDE MATERIAL UND IN ENTSPRECHENDER STÄRKE, UNTER BERÜCKSICHTIGUNG DER ERFORDERLICHEN SCHALLDÄMM- UND BRANDSCHUTZ-MASSNAHMEN, ZU SCHLIESSEN!
FALLS NICHT ANDERS ANGEZEIGT, SIND AUSSPARUNGEN VOM ROHBAUUNTERNEHMEN ZU SCHLIESSEN.
ALLE AUSMAUERUNGEN SIND VERZAHNT AUSZUFÜHREN.
ALLE ANSCHLÜSSE VON MAUERWERK AN BETON GEMÄSS STATIK, STAHLBETONAUFGÄNGEN UNTER MAUERWERKSWÄNDEN GEMÄSS TRAGWERKSPLANUNG.
FÜR DIE ANGEZEIGTEN TÜRÖFFNUNGEN GILT:
- HÖHENANGABE FÜR TÜREN ERFOLGT VON OK FFB (TIEFER GELIEGENE SEITE) BIS UK STURZ ROH (BEZUG IMMER OK FFB DES JEWELIGEN GESCHOSSES).
FÜR DIE ANGEZEIGTEN FASSADENÖFFNUNGEN GILT:
- DIE STURZHÖHE IST AUF OK BRÜSTUNG ROH BEZOGEN, WENN NICHT GESONDERT ANGEZEIGT.
- IST KEINE BRÜSTUNG ANGEZEIGT, BEZIEHT SICH DIE STURZHÖHE AUF OK FFB DES JEWELIGEN GESCHOSSES. WENN NICHT GESONDERT ANGEZEIGT.
FALLS NICHT GESONDERT ANGEZEIGT: BRÜSTUNGSHÖHE (OK ROHBAU) BEZOGEN AUF OK FFB.
PUMPENSÜMPFE UND BODENABSENKUNGEN IN TECHNIK- UND LAGERRÄUMEN NACH GESONDERTER ANGABE TGA-PLANUNG.
KERNBOHRUNGEN, ROHRHÜLSEN, ÜBERSCHUBROHRE GEMÄSS ANGABE FACHPLANER.

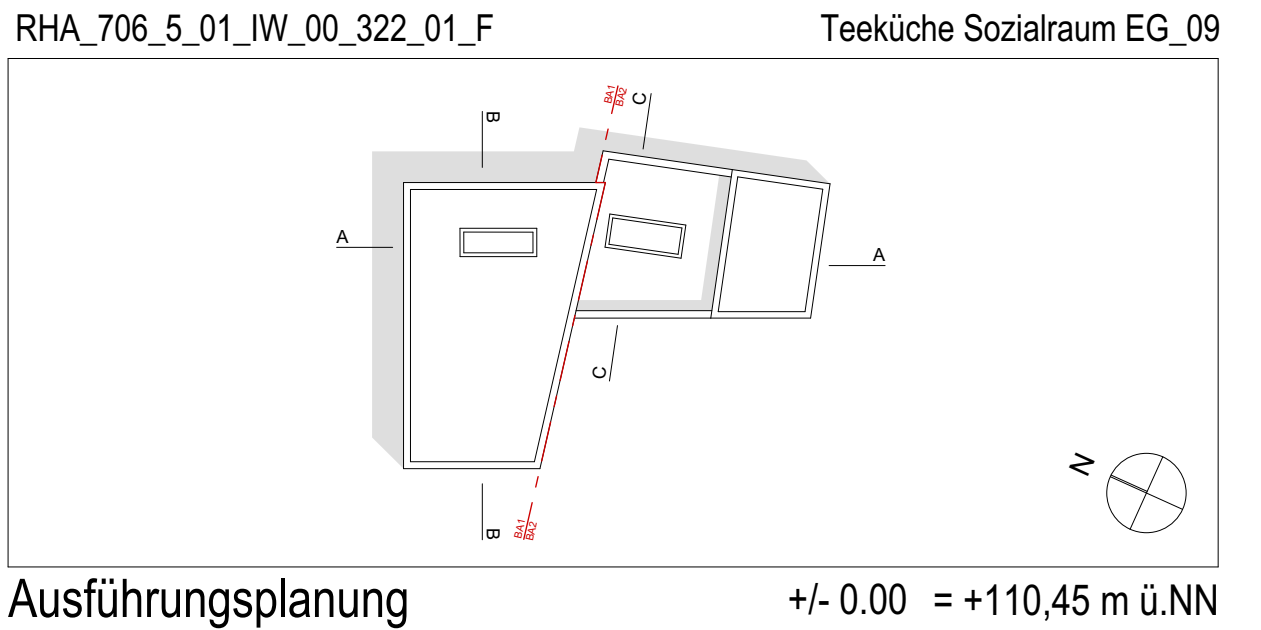

Ausführungsplanung +/- 0.00 = +110,45 m ü.NN

Projekt	RHA - Neubau Rathaus Altenberge
Flur-Nr.	55
Flurstück-Nr.:	177 / 185 / 186 / 499
Grundstück	Kirchstraße, Gartenstiege
Inhalt	Teeküche Sozialraum EG_09
Maßstab	1:10
Plannummer	RHA_706_5_01_IW_00_322_01_F
Datum	27.05.2026
Datei CAD	RHA_Details_IW+TB+FB+IA
Status	Freigabe
Plangröße:	841 x 594 mm
Bauherr	Gemeinde Altenberge Kirchstraße 25 48341 Altenberge
Planung	Henchion Reuter Architekten Kaiserdamm 12 14057 Berlin
Tel.:	030 - 2000 608 80
Fax:	030 - 2000 608 90
Mail:	rha@henchion-reuter.de

Index	Datum	Änderungen	Gez.
00F	06.02.2026	Detail erstellt	ks
01F	27.05.2026	Farbkonzept	ks

Farbe Küchenfront: Fenix FX 0724 grigio bromo
Boden: Forbo marmoleum cocoa éarl grey chocolate
Wand: RAL 9016 Verkehrsweiß