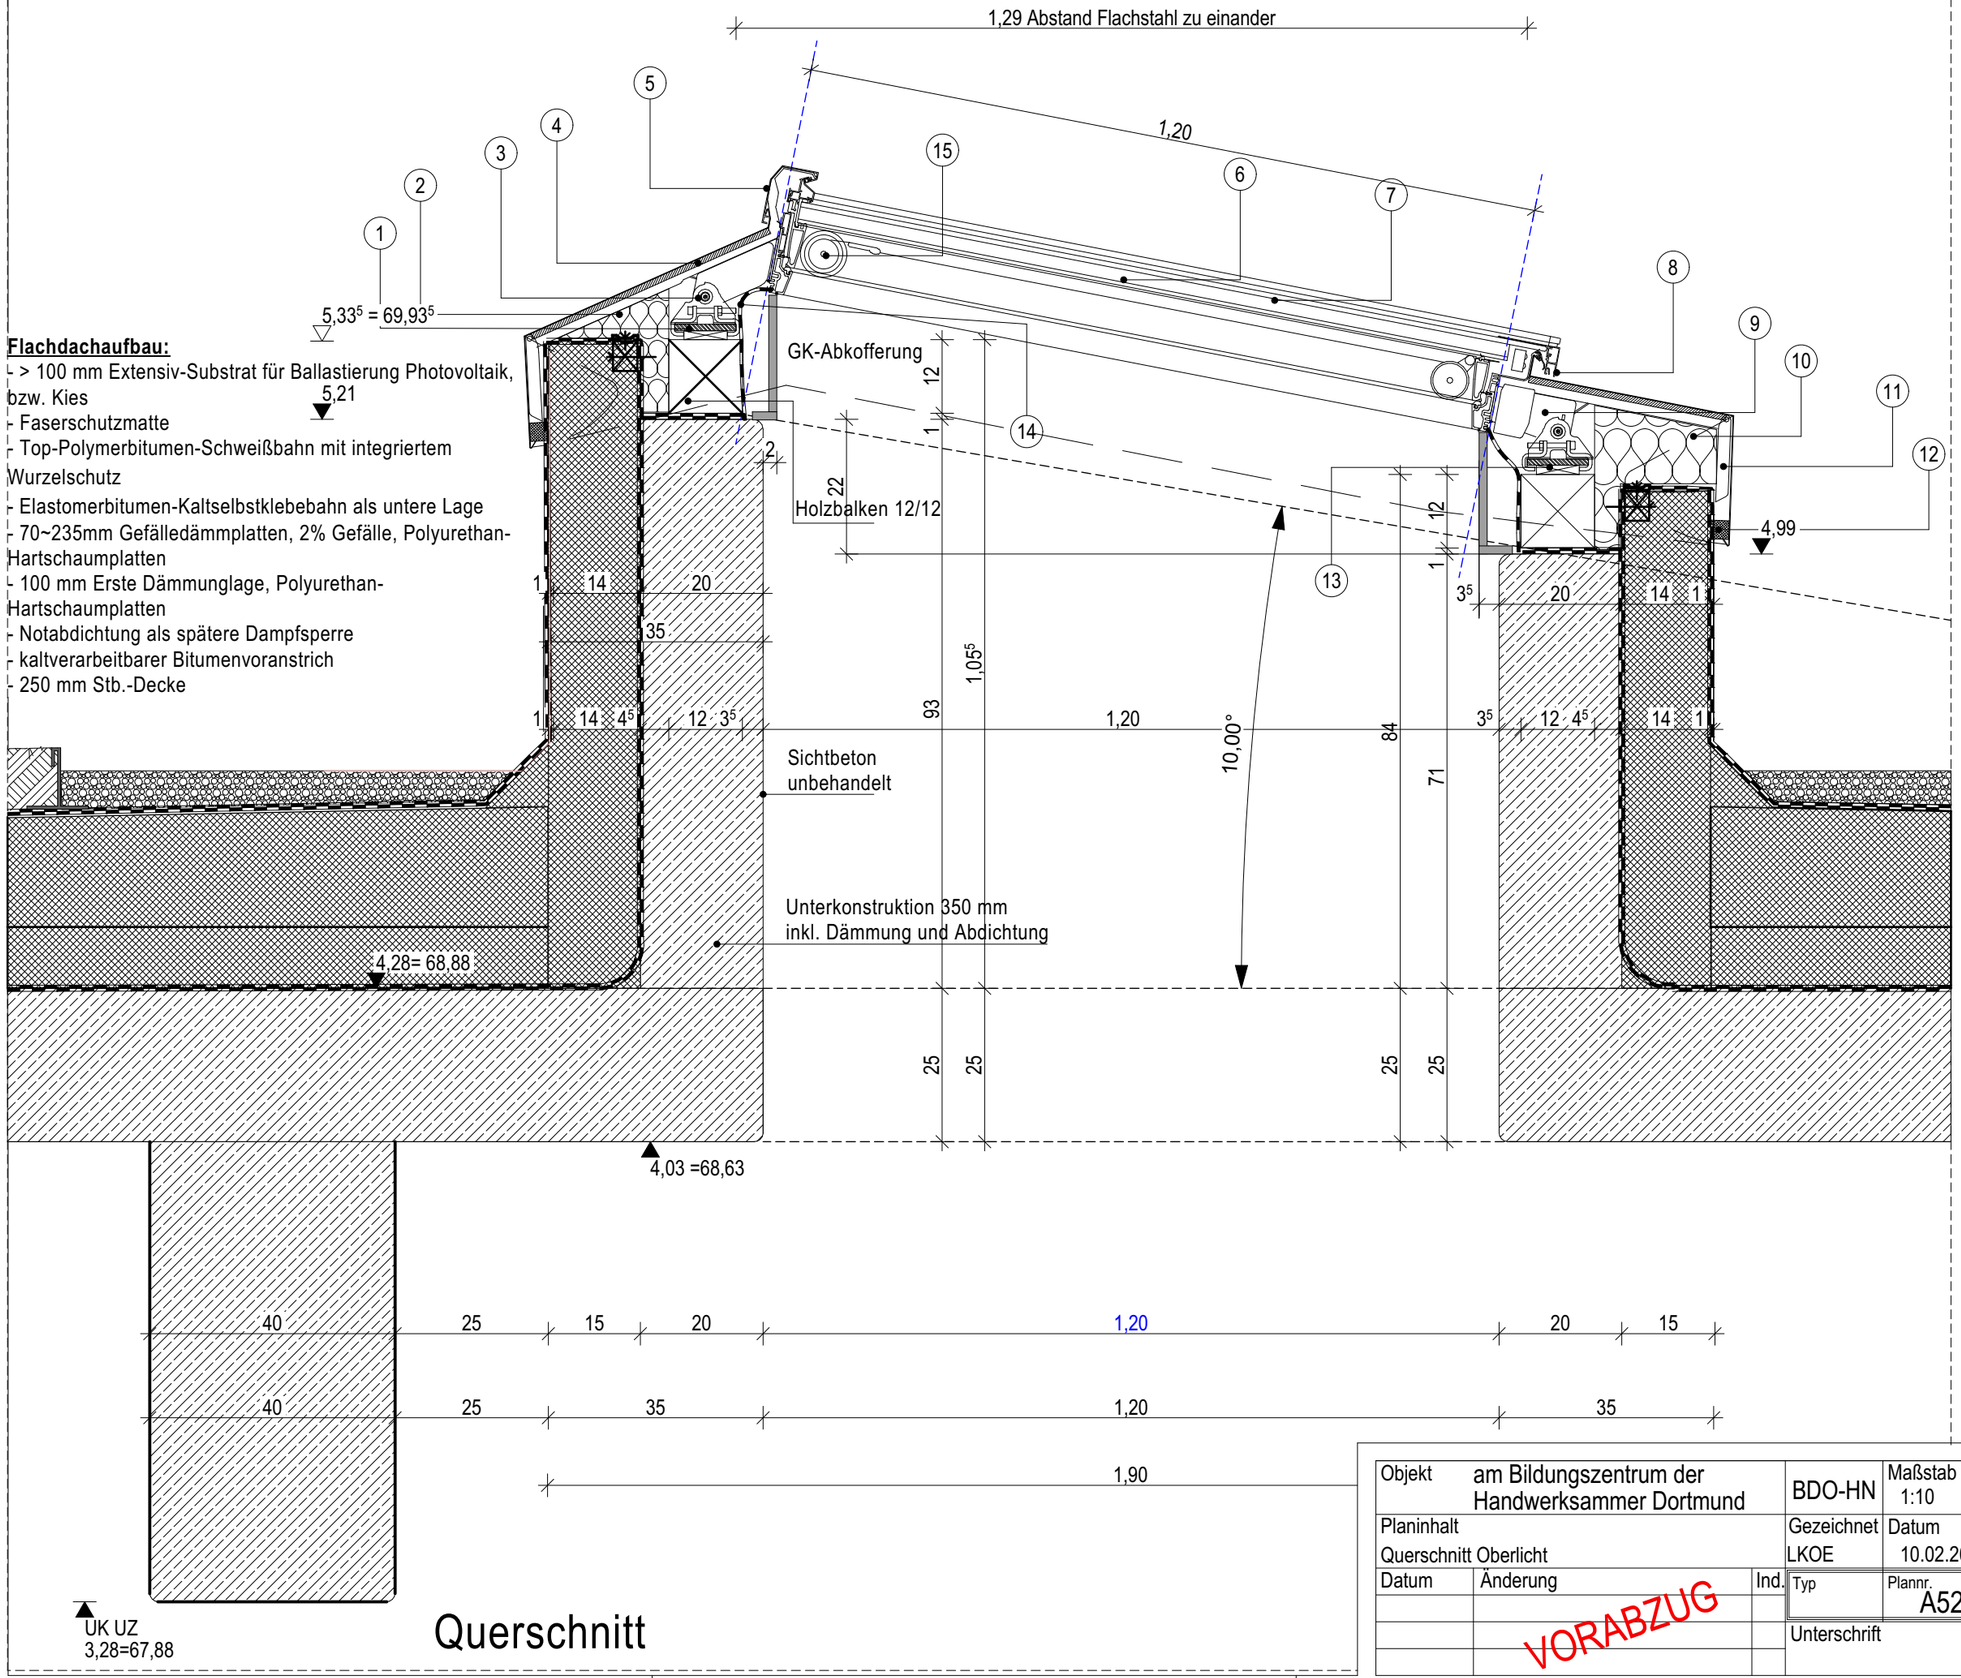

Flachdachaufbau:

- > 100 mm Extensiv-Substrat für Ballastierung Photovoltaik, bzw. Kies
- Faserschutzmatte
- Top-Polymerbitumen-Schweißbahn mit integriertem Wurzelschutz
- Elastomerbitumen-Kaltselbstklebebahn als untere Lage
- 70~235mm Gefälledämmplatten, 2% Gefälle, Polyurethan-Hartschaumplatten
- 100 mm Erste Dämmunglage, Polyurethan-Hartschaumplatten
- Notabdichtung als spätere Dampfsperre
- kaltverarbeitbarer Bitumenvoranstrich
- 250 mm Stb.-Decke

1. Flachstahl zur Befestigung
2. Dämmung
3. Montagebeschläge
4. Oberer Eindeckrahmen
5. Obere Abdeckung
6. Isolierverglasung (34 oder 46 mm)
7. Abdeckung
8. Frontabdeckung
9. Kettenantrieb
10. Unterer Eindeckrahmen
11. Entwässerungsrinne
12. Schaumdichtung
13. Montageklammer
14. Dampfsperre-Anschlussstreifen
15. Sonnenschutzrollo

Objekt	am Bildungszentrum der Handwerksammer Dortmund	BDO-HN	Maßstab 1:10	Architektur
Planinhalt	Querschnitt Oberlicht	Gezeichnet LKOE	Datum 10.02.2026	
Datum	Änderung	Ind.	Typ	Plannr. A5201 Ind. Vh
				Unterschrift

VORABZUG