



Schnitt M 1:10

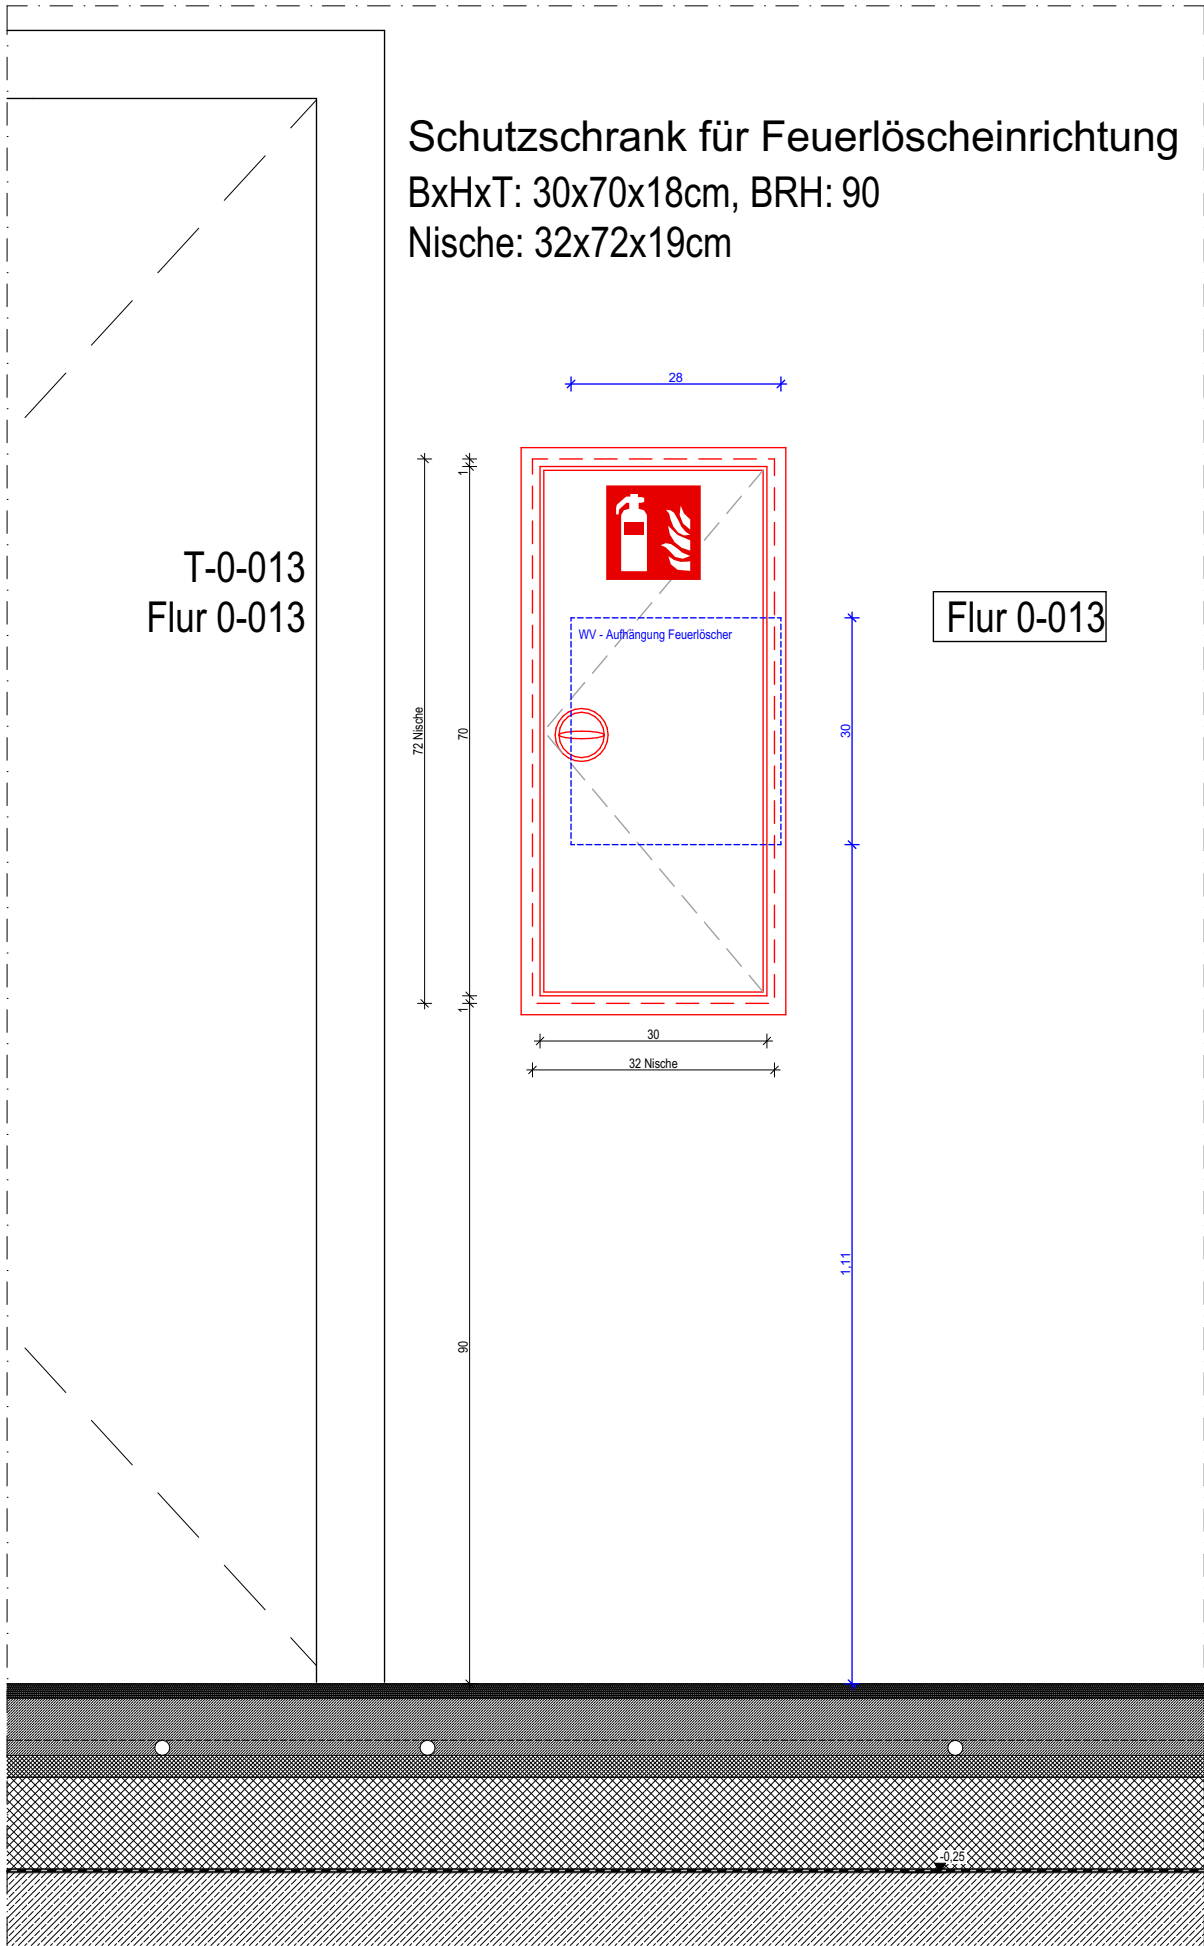

Ansicht M 1:10

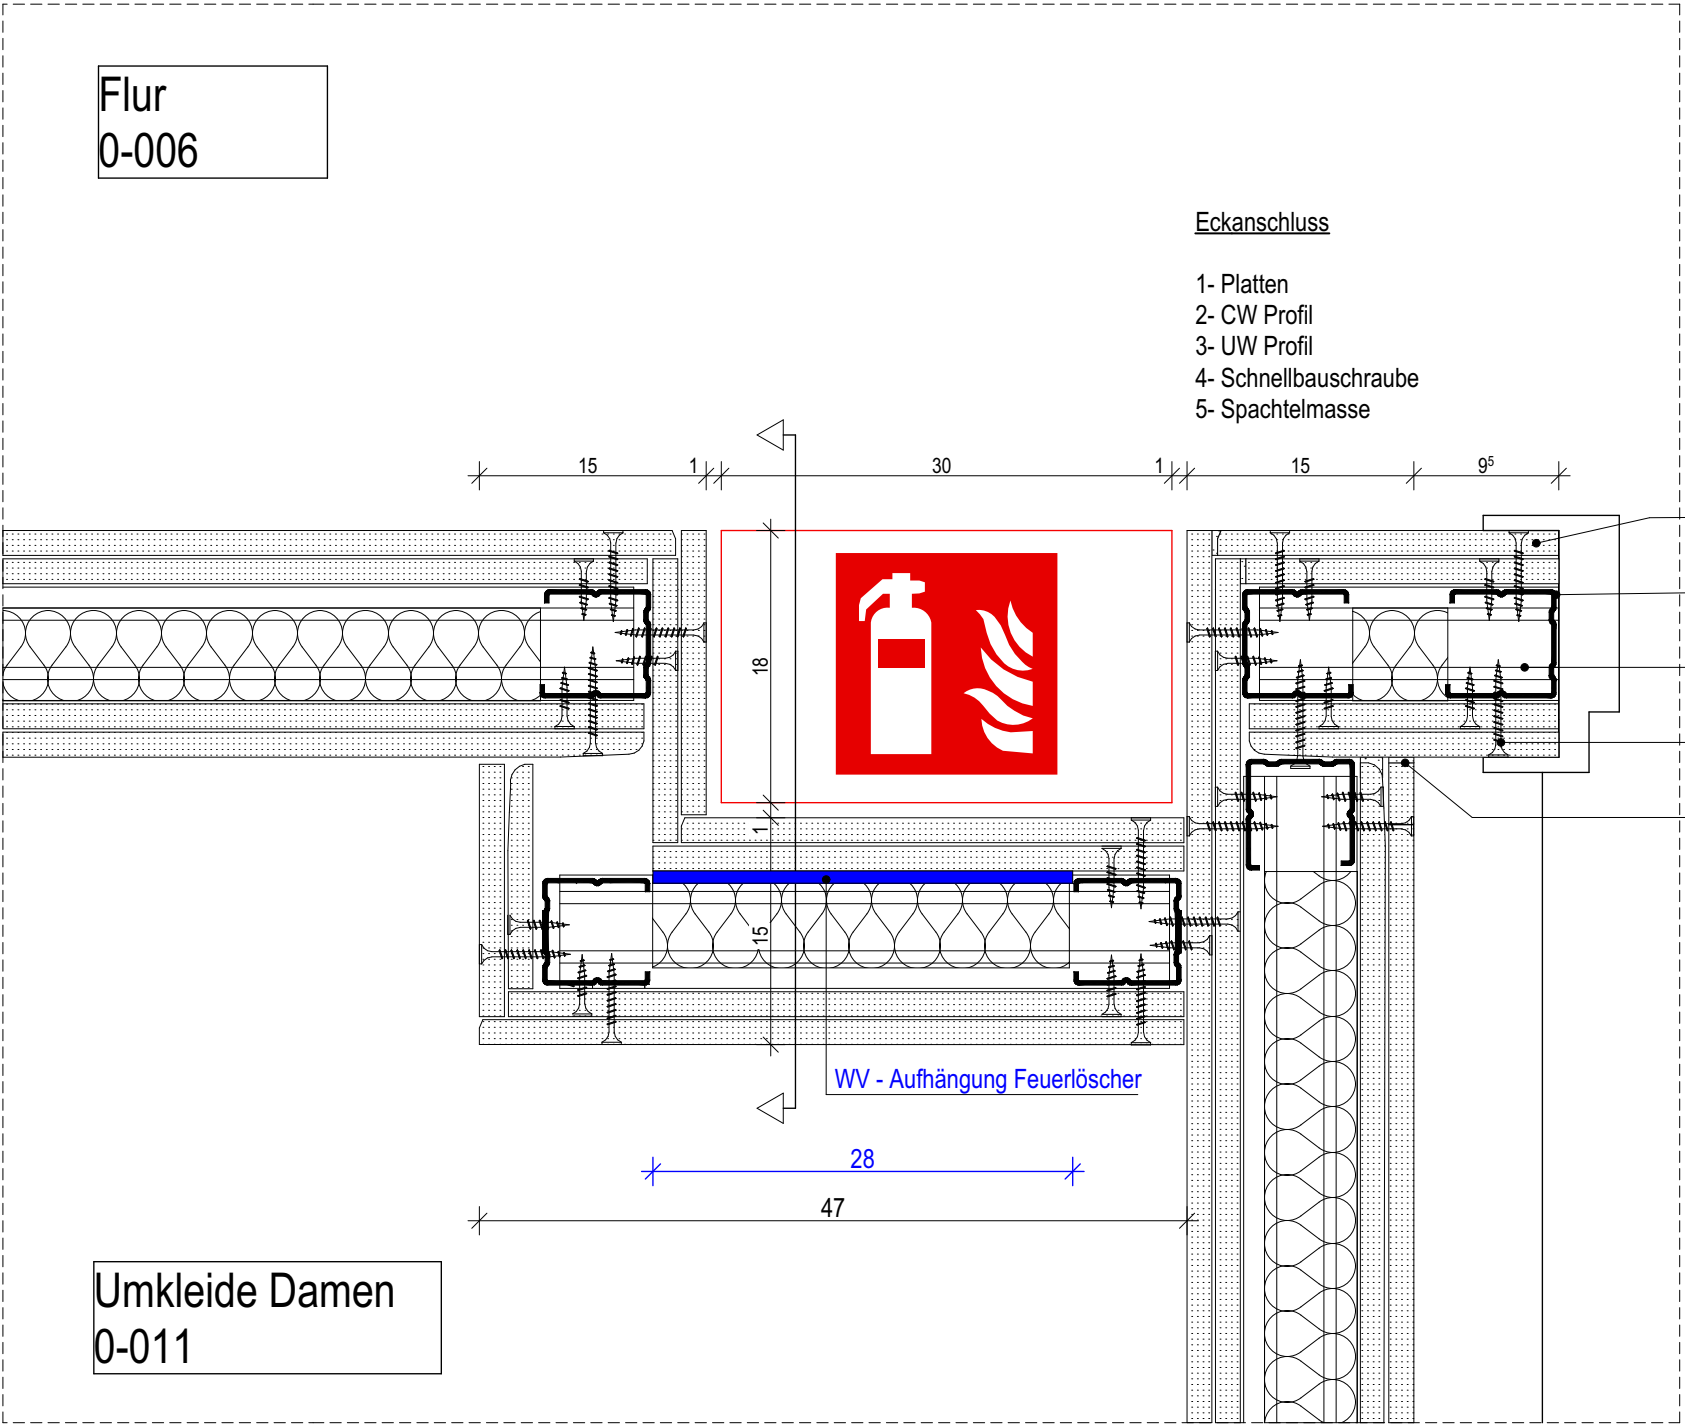

Grundriss M 1:5

Objekt	am Bildungszentrum der Handwerksammer Dortmund	BDO-HN	Maßstab 1:5, 1:10
Planinhalt	Feuerlöscher Einstellschrank	Gezeichnet LKOE	Datum 09.04.2026
Datum	Änderung	Ind.	Typ
			Plannr. A5301
			Ind. Va
			Unterschrift