

ehem. Zeche "Adolf von Hanseemann"

Bildungszentrum  
Hansemann

7 d

Schacht 2

Schacht 3

Zugang u.  
Zufahrt  
Baustelle

Halle


Halle

Halle  
7b

Hansemannpark

# LEGENDE

- Baustellenbereich
- Bauzaun
- Gerüst
- Gerüst mit Verkehr-Sicherheitsbereich
- mögl. Sondernutzflächen
- Baustellenfahrzeuge
- Lagerfläche
- Parken für Baustelle
- Gebäude Bestand
- Gebäude Neubau
- Materialcontainer
- Baustellencontainer
- Baukran Aufstellfläche
- Baustellen- Aufzug
- Abbruch

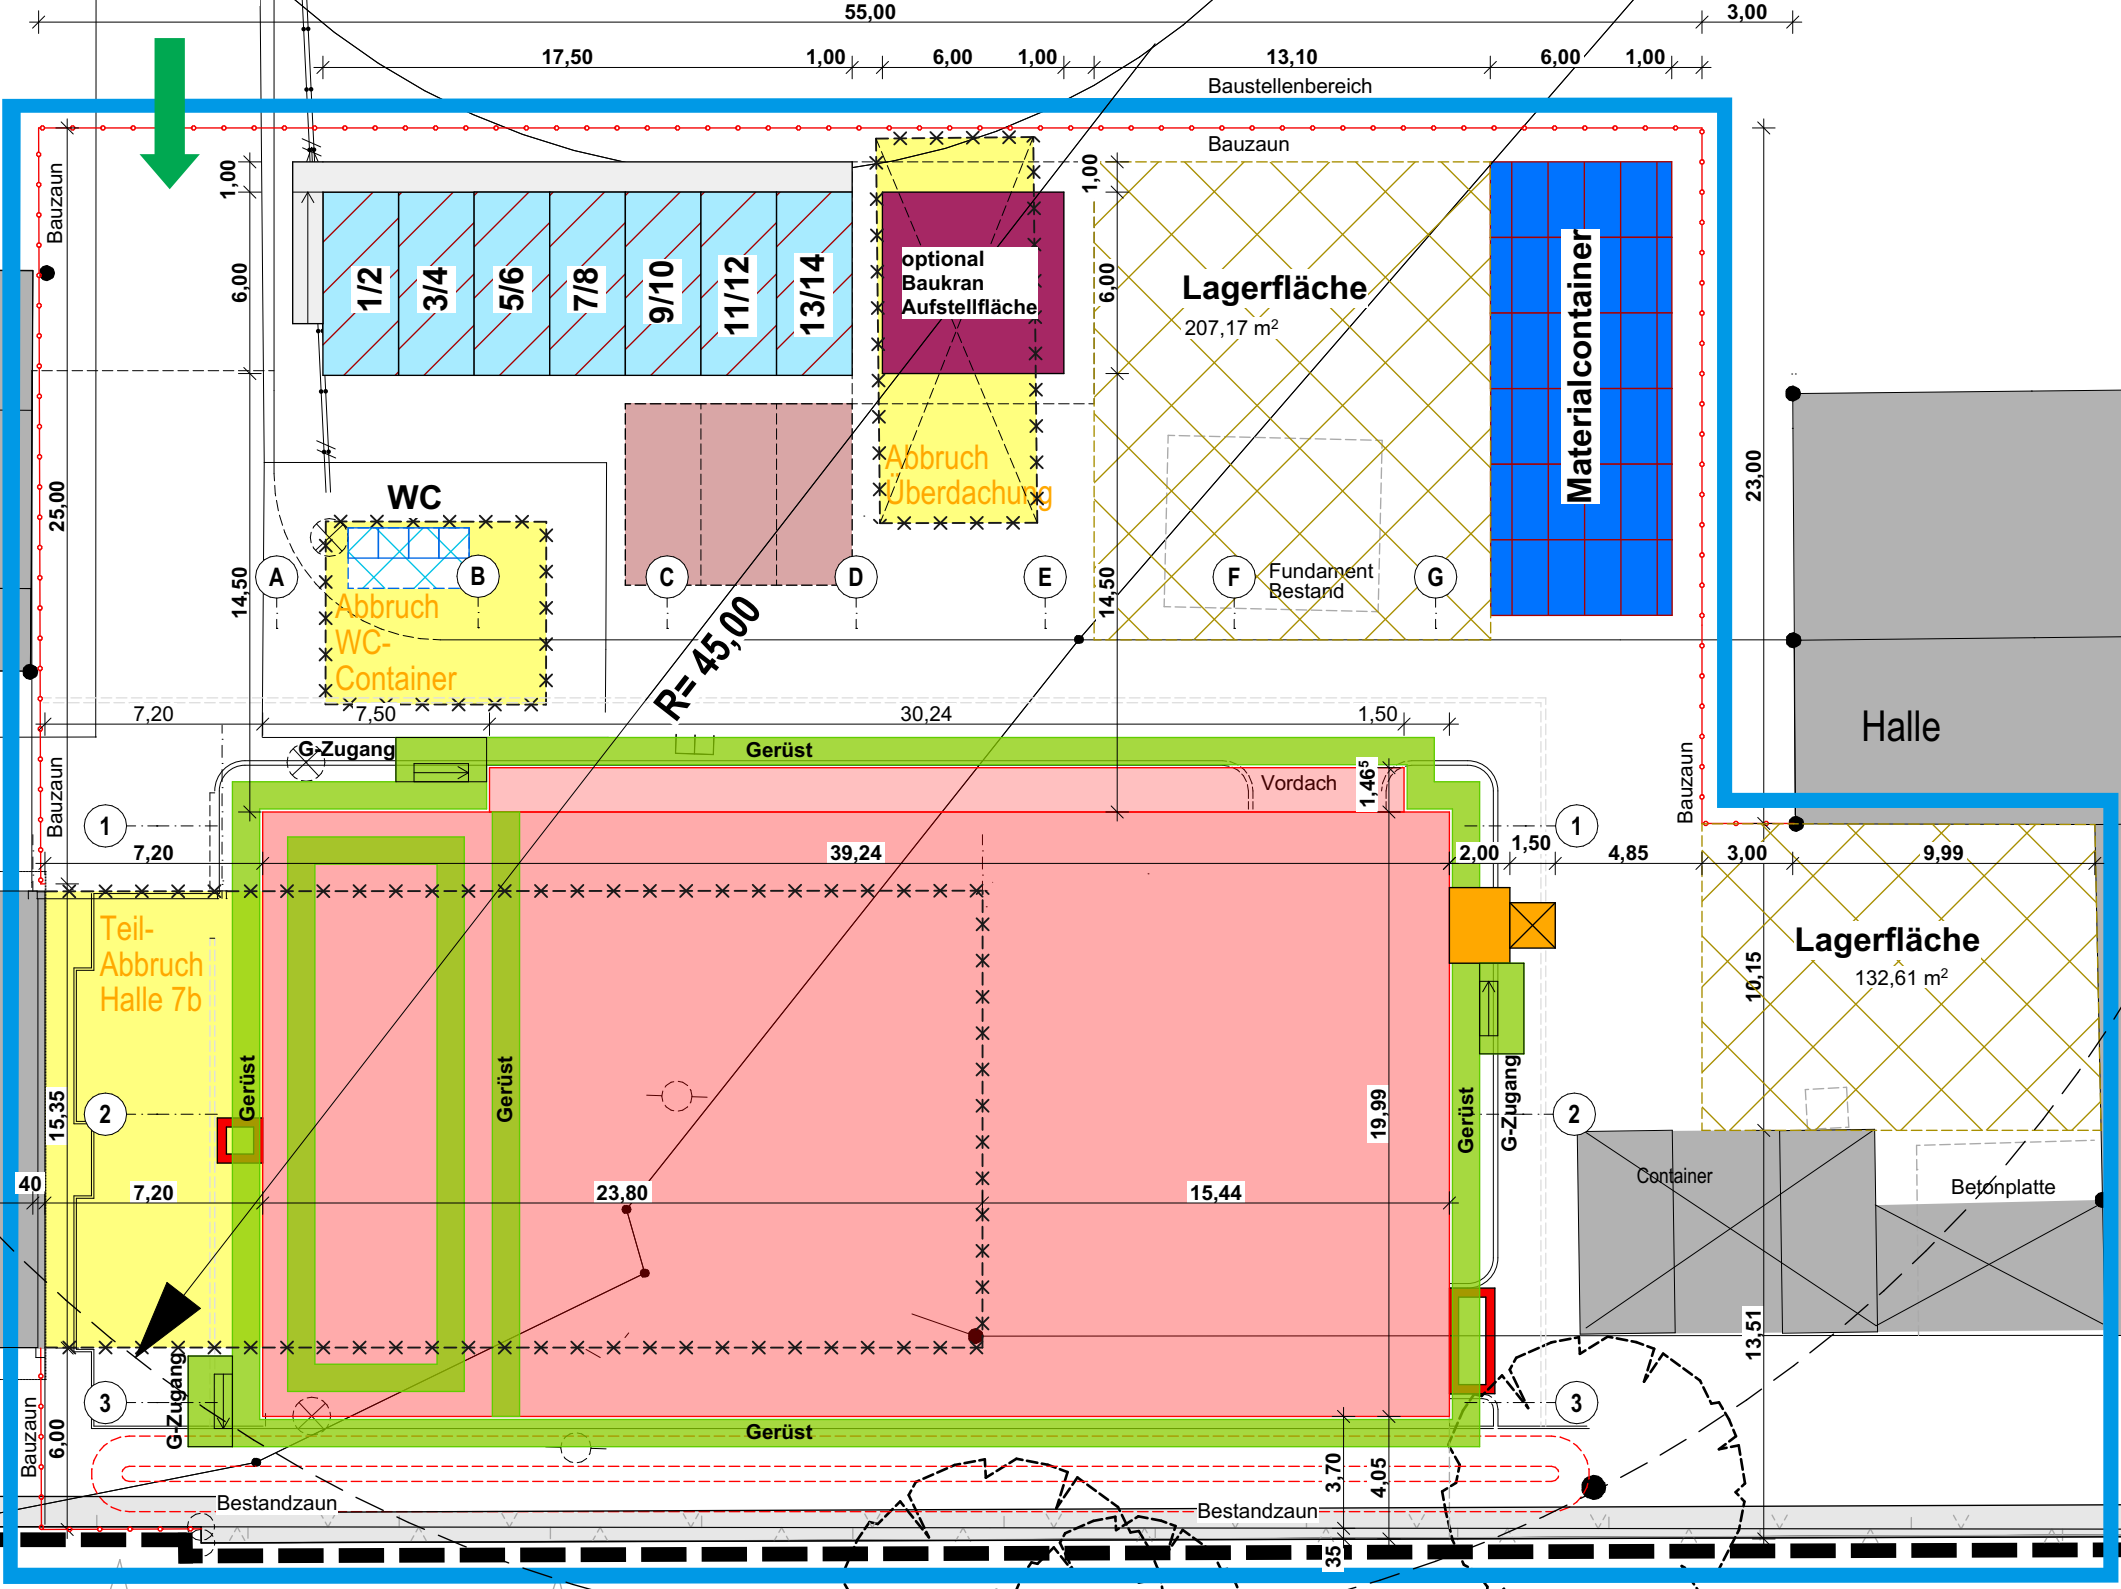

Objekt	am Bildungszentrum der Handwerksammer Dortmund	BDO-HN	Maßstab 1:250
Planinhalt	Baustelleneinrichtung	Gezeichnet SBN	Datum 04.09.2025
Datum	Änderung	Ind. Typ	Plannr. A571
			Ind. A
			Unterschrift