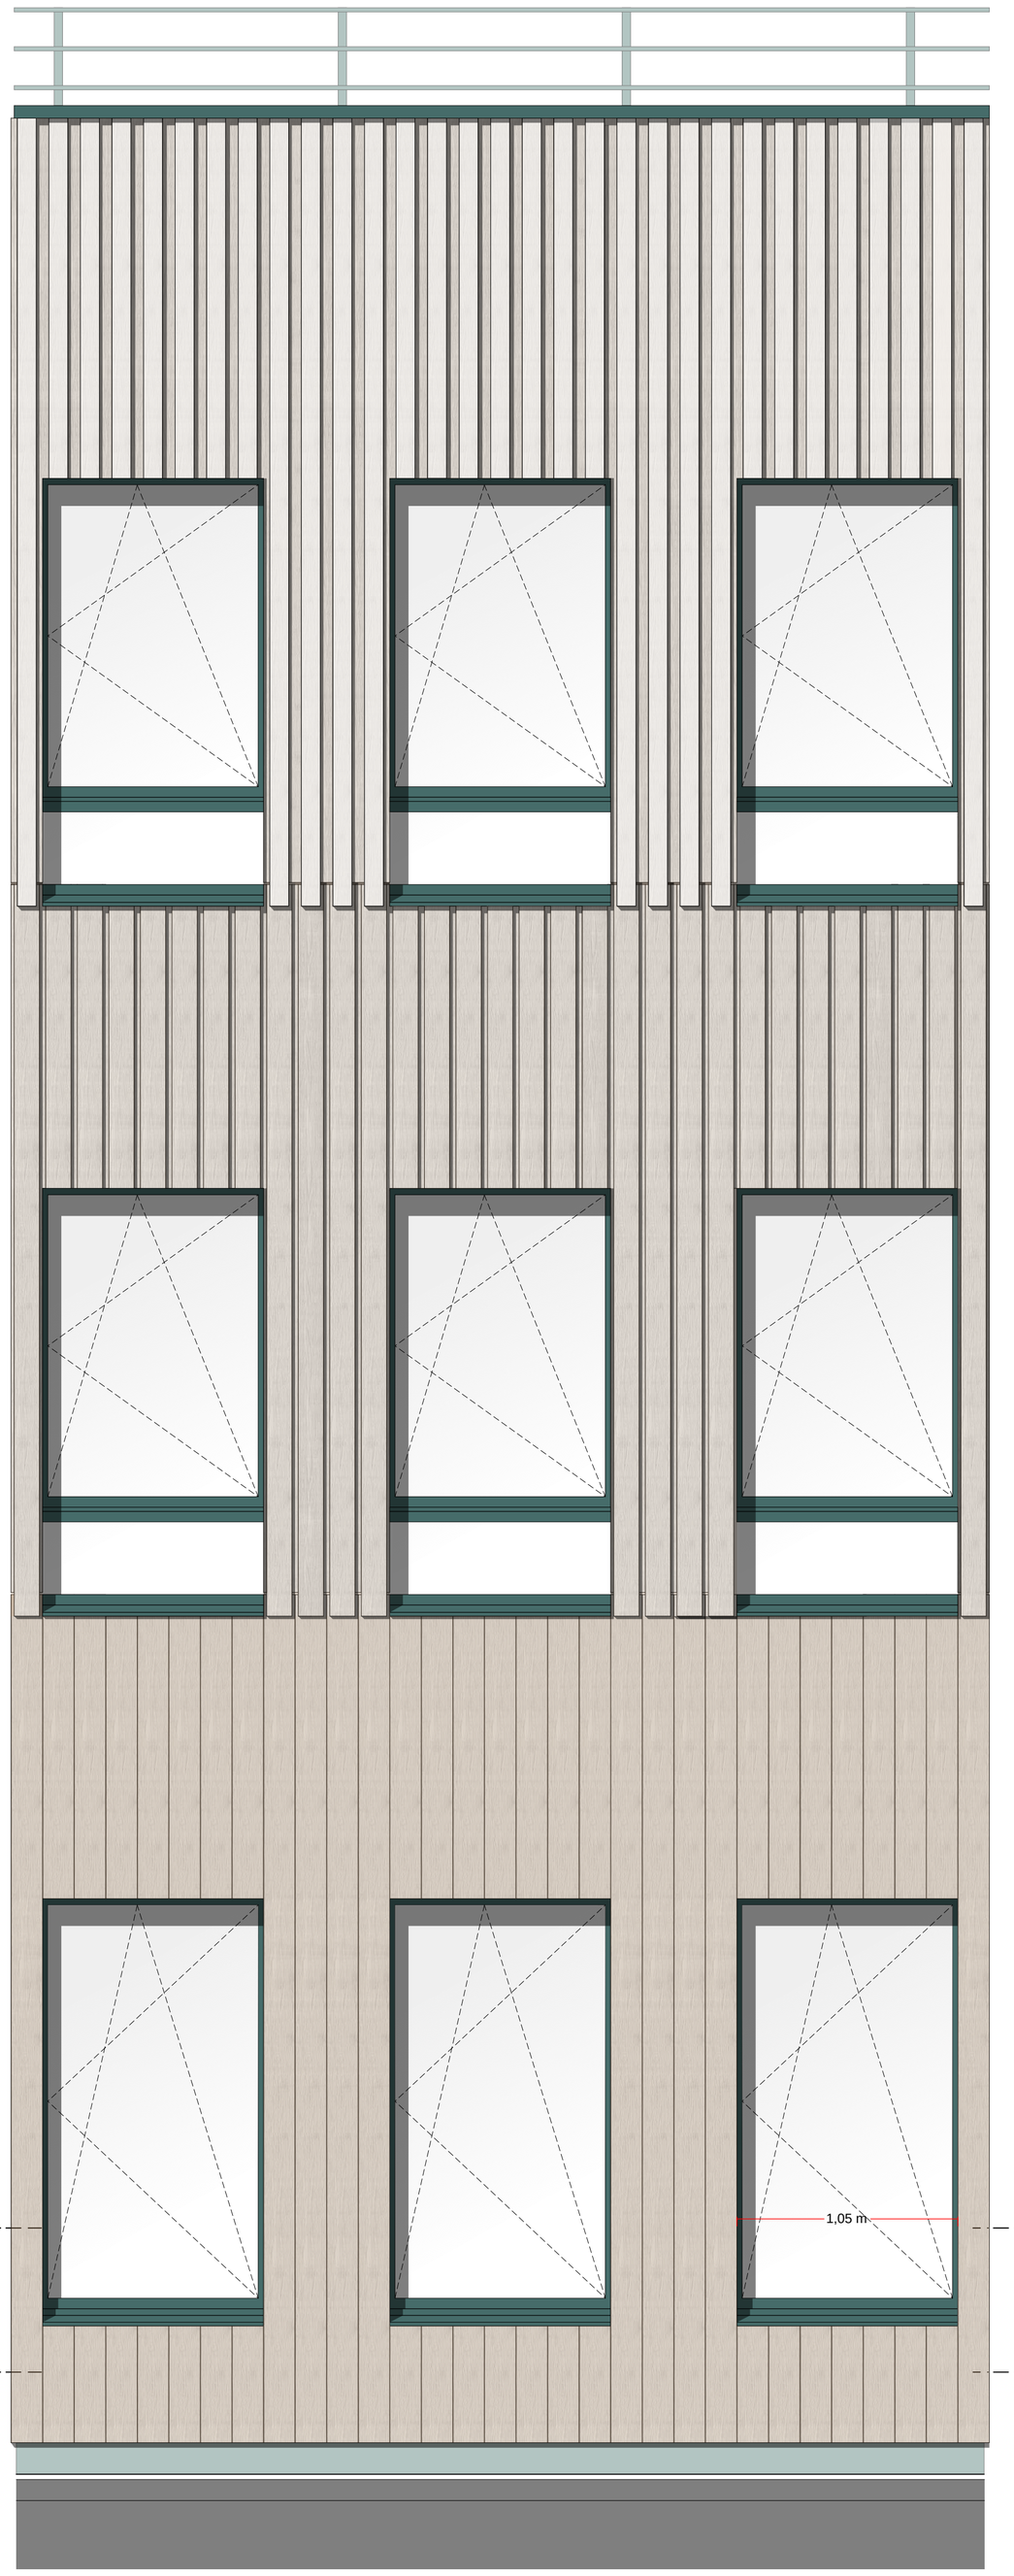

Fensterbereich
Ansicht 1-1

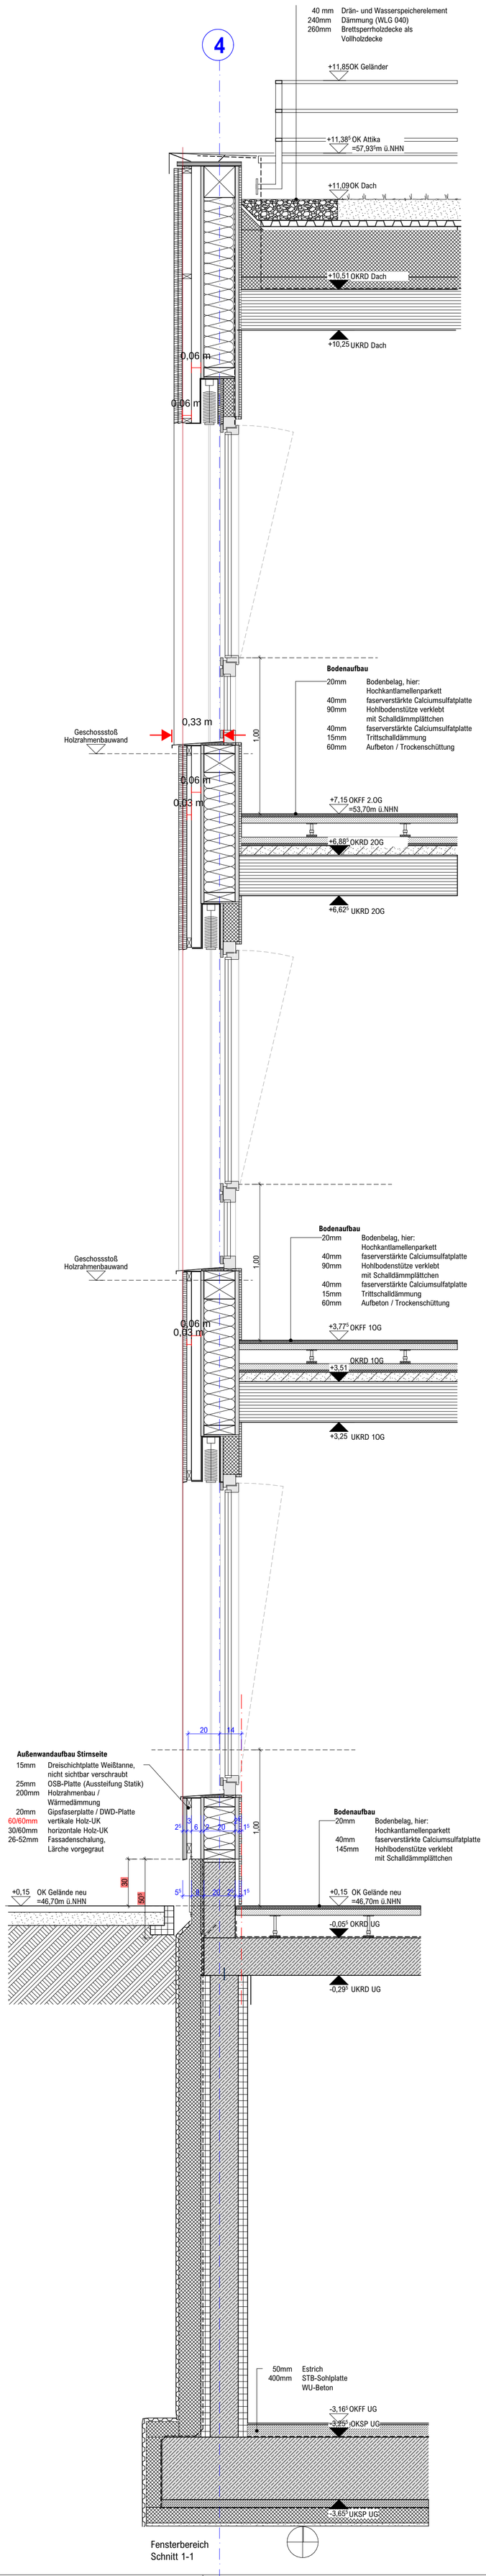

Fensterbereich
Schnitt 1-1

FA	Fußbodenaussparung	
FD	Fußbodendurchbruch	
DA	Deckenaussparung	
DD	Deckendurchbruch	
WA	Wandaussparung	
WD	Wanddurchbruch	
RH	Rohrhülse	
RH	Rohrhülse als Kernbohrung	
RD	Rohrdurchführung (einbetoniert)	
	WU-Beton	
	unbewehrter Beton	
	bewehrter Beton	
	Betonfertigteil	
	Sichtbeton	
	tragendes Mauerwerk	
	nichttragendes Mauerwerk	
	Gipskarton	
	Mineralwolle	
	Dämmung	
	Holzrahmenbau	
	Holzwerkstoff	
	Naturstein	
	Stahl	
	Erdreich	
OKFF	Oberkante Fertigfußboden	
OKRF	Oberkante Rohußboden	
UKRD	Unterkante Rohdecke	
VK	Vorderkante	
UZ/ÜZ	Unterzug / Überzug	
BRH	Brüstungshöhe Rohbau	(von OKFF bis OK Brüstung roh)
BRH$_{fertig}$	Brüstungshöhe fertig	(von OKFF bis OK Fensterbank)
LH$_{roh}$	lichte Raumhöhe Rohbau	(von OKFF bis UK Rohdecke)
LH	lichte Raumhöhe fertig	(von OKFF bis UK Decke fertig)
EUV	Elektrounterverteilung	
HKV	Heizkreisverteiler	

Maßketten

- Bemaßung - Allgemein
- Bemaßung - Ausbau
- Bemaßung - S+D Planung
- 2,25 Maß für Toleranzausgleich

Alle Maße sind am Bau zu prüfen.
Maßunstimmigkeiten sind sofort mit dem Architekten zu klären. Für Maßfehler haftet allein der Auftragnehmer.
Maßbezüge gelten vor Einzelmaßen.

Bei der Bauausführung sind die Planungen der Fachingenieure sowie die Angaben der Sonderfachleute zu beachten.

Firmendetails und -ausführungszeichnungen gelten nur mit dem Freigabevermerk des Architekten.

Alle Höhenangaben sind auf OKFF bezogen, sofern nicht anders vermerkt.

706_5_--_FS_--_613_VA

FS Regelbereich Stirnseite

±0,00 = 46,70 m ü.NHN

Projekt: Neubau des Verwaltungsgebäudes der Stadt Hörstel
Ibbenbürener Straße
48477 Hörstel

Bauherr: Stadt Hörstel
Kalixtusstr. 6
48477 Hörstel
fon 05454-9110
email stadt@hoerstel.de

Architekt: Heupel GmbH
Am Mittelhafen 16
48155 Münster
fon 0251-686617-0
office@heupel-architekten.de

Planinhalt: Ausführungsplanung
FS Regelbereich Stirnseite
Plannr.: 706_5_--_FS_--_613_VA
Maßstab: 1:20
Erstelldatum:
Druckdatum: 15.10.2024
Blattgröße: 118,9 x 84,1cm
gezeichnet: KS
geprüft:

Vorabzug

Datum	gez	Nr	Änderungen / Beschreibung