Attikaabsturzsicherung

Knieleistengeländer, gem. ASR 2.1 und Statik

bestehend aus Ober- und Untergurt sowie Knieleiste und Füllstab

50 / 16 mm Flachstahl Werkstahl, kalt gezogen, Schweißnähte mit Doppel-HV-Naht ausführen und anschleifen, Oberfläche Pulver-beschichtet Farbton DB 601 matt, Kantengeometrie < 0,5 mm

Attikaaufbau

100/100 mm Dämmkeil Hartschaumdämm-platte, biomasse-bilanzierter Polyurethan

24 mm Attikabohle aus OSB3-Platte

200/200 Kopfrippe

ca. 15 mm Insektenschutzgitter

Dachrandabdeckung
- Attikablech
  aus 2,0 mm Aluminiumblech, 6 x gekantet, Kronenbreite 500 mm, Ansichtshöhe 85 mm, Rückansicht 65 mm, mit Haltern aus stranggepresstem Aluminium, Halterabstand 1,00 m mit regensicherer Stoßausbildung durch Stoßverbinder mit Gummilippendichtung, mit Niveauplatten zur Regulierung des Quergefälles und der Höhenflucht, auf OSB3-Platte mit korrosionsgeschützten Schrauben und mit 3,5% Quergefälle
- Untersichtblech
  aus 2,0 mm Aluminiumblech, 1 x gekantet mit Nase/ Aussteifung, in OSB3-Platte verschraubt,
- Außenecken verschweißt
- Oberflächen Pulverbeschichtung Farbton DB 601 matt

kaltselbstklebende Elastomer-bitumen-Dampfsperrbahn

317 / 374 mm Dampfsperrplatte gem. Entwässerungs-system, flexibel

Fassaden Abdeckplatte

WD ø 170 mm Achse 65 mm unter OK Dämmung Dach

Übergangsstück mit Lamellendichtung

Befestigung Fallrohr in Ebene Decke

DN 100 Fallrohr, Zink vorbewittert

Außenwandaufbau Stirnseite

26 - 52 mm Fassadenschalung, Lärche vorgegraut mit silikatischer Vergrauungslasur

30 / 60 mm horizontale + vertikale KVH UK

22 mm DWD-Platte

200 mm Holzrahmenbauwand vorgefertigt,Mineralwoll dämmung WLG035 (gem. Wärmeschutz)

25 mm OSB3 - Platte (Aussteifung Statik)

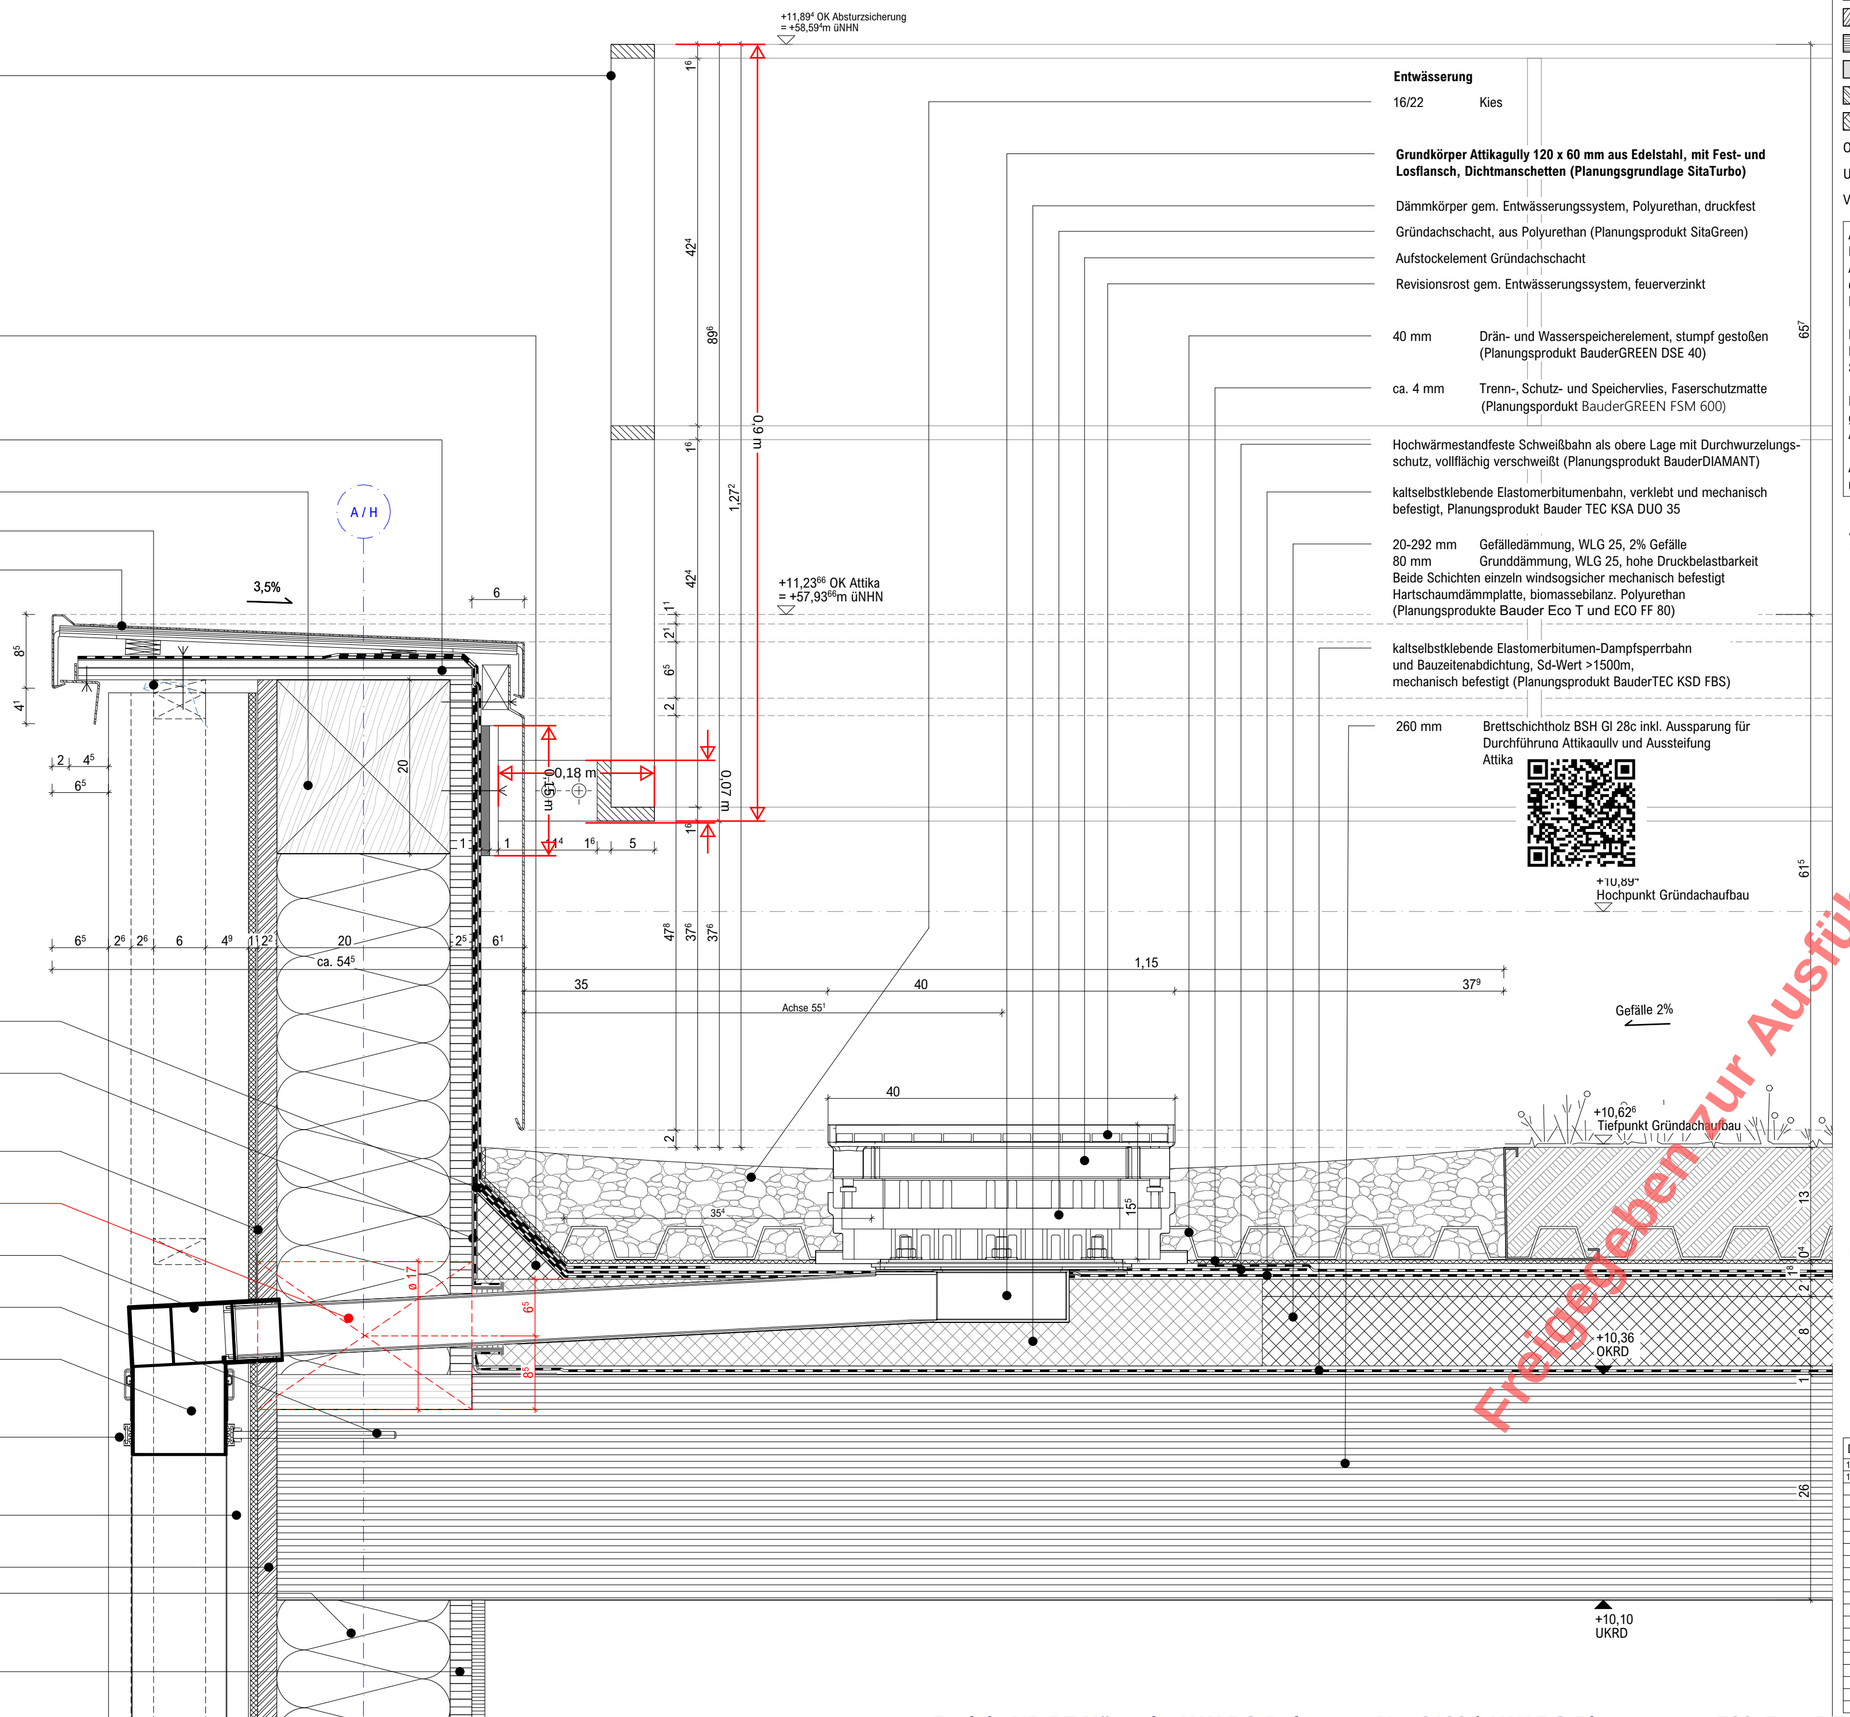

Entwässerung

16/22 Kies

Grundkörper Attikagully 120 x 60 mm aus Edelstahl, mit Fest- und Losflansch, Dichtmanschetten (Planungsgrundlage SitaTurbo)

Dämmkörper gem. Entwässerungssystem, Polyurethan, druckfest

Gründachschacht, aus Polyurethan (Planungsprodukt SitaGreen)

Aufstockelement Gründachschacht

Revisionsrost gem. Entwässerungssystem, feuerverzinkt

40 mm Drän- und Wasserspeicherelement, stumpf gestoßen (Planungsprodukt BauderGREEN DSE 40)

ca. 4 mm Trenn-, Schutz- und Speichervlies, Faserschutzmatte (Planungspordukt BauderGREEN FSM 600)

Hochwärmestandfeste Schweißbahn als obere Lage mit Durchwurzelungs-schutz, vollflächig verschweißt (Planungsprodukt BauderDIAMANT)

kaltselbstklebende Elastomerbitumenbahn, verklebt und mechanisch befestigt, Planungsprodukt Bauder TEC KSA DUO 35

20-292 mm Gefälledämmung, WLG 25, 2% Gefälle
80 mm Grunddämmung, WLG 25, hohe Druckbelastbarkeit
Beide Schichten einzeln windsogsicher mechanisch befestigt
Hartschaumdämmplatte, biomassebilanz. Polyurethan
(Planungsprodukte Bauder Eco T und ECO FF 80)

kaltselbstklebende Elastomerbitumen-Dampfsperrbahn und Bauzeitenabdichtung, Sd-Wert >1500m, mechanisch befestigt (Planungsprodukt BauderTEC KSD FBS)

260 mm Brettschichtholz BSH GI 28c inkl. Aussparung für Durchführung Attikagully und Aussteifung Attika

weiche Dämmung
harte Dämmung
Fassadenschalung
Holzwerkstoff
Gipskarton
Stahl
Erdreich
OKRD Oberkante Rohdecke
UKRD Unterkante Rohdecke
VK Vorderkante

Alle Maße sind am Bau zu prüfen. Maßunstimmigkeiten sind sofort mit dem Architekten zu klären. Für Maßfehler haftet allein der Auftragnehmer.
Maßbezüge gelten vor Einzelmaßen.

Bei der Bauausführung sind die Planungen der Fachingenieure sowie die Angaben der Sonderfachleute zu beachten.

Firmendetails und -ausführungszeichnungen gelten nur mit dem Freigabevermerk des Architekten.

Alle Höhenangaben sind auf OKFF bezogen, sofern nicht anders vermerkt.

706_5_--_DE_03_131_02

Leitdetail Attika Stirnseite m. Entwässerung

±0,00 = 46,70 m ü.NHN

Projekt: Neubau des Verwaltungsgebäudes der Stadt Hörstel
Ibbenbürener Straße
48477 Hörstel

Bauherr: Stadt Hörstel
Kalixtusstr. 6
48477 Hörstel
fon 05454-9110
email stadt@hoerstel.de

Architekt: Heupel GmbH
Am Mittelhafen 16
48155 Münster
fon 0251-686617-0
office@heupel-architekten.de

Planinhalt: Ausführungsplanung
Leitdetail Attika Stirnseite m. Entwässerung
Plannr.: 706_5_--_DE_03_131_02
Maßstab: 1:5
Erstelldatum: 16.10.2024
Druckdatum: 12.09.2025
Blattgröße: 59,4 x 42,0cm
gezeichnet: as
geprüft: rl

Baufrei Holzbau

Datum	gez	Nr	Änderungen / Beschreibung
15.04.2025	ks	01	(anonymisiert)
12.09.2025	ks	02	Baufrei Holzbau

Freigegeben zur Ausführung