


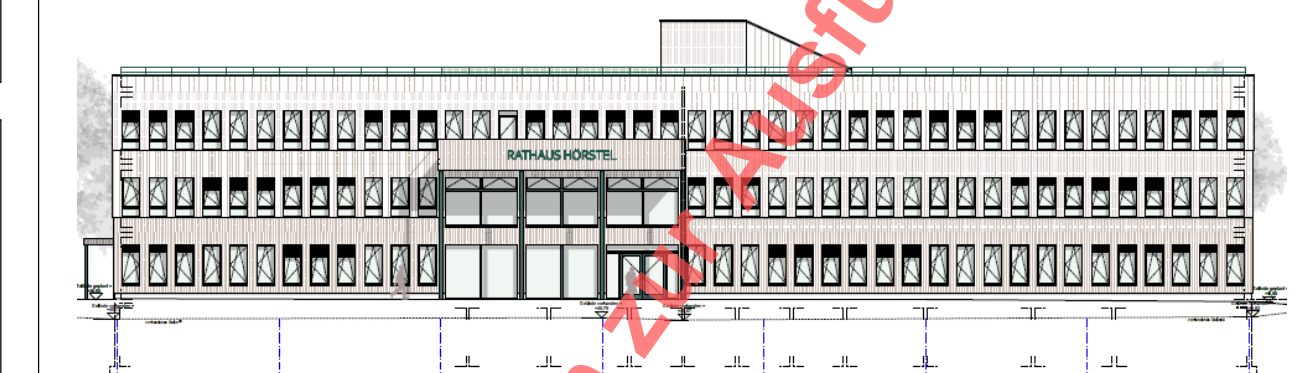

Legende Gewerke		
H Heizung	L Lüftung	S Sanitär
K Kälte	SW Schmutzwasser	RW Regenwasser
...

[illegible][illegible]

ib 
• technische Gebäudeausrüstung •

kossen WÄRMETECHNIK
• Heizung • Klima • Lüftung • Sanitär •

• *Beratung • Planung •*

Ingenieurbüro Kossen & Partner
Engladsweg 3
26909 Neubörger

Telefon: 04966 96 88 3 0
Fax: 04966 1257
info@ib-kossen.de

• *Projektierung • Bauleitung •*

Bauherr: Stadt Hörstel		Kallinussstraße 6 48477 Hörstel Tel.: 05454-9110	
Bauvorhaben: Rathaus Hörstel			
Detail Durchbrüche			
Anlage: 3.Dachgeschoss			
gezeichnet: SK	Maßstab: 1:50	Zeichnungs-Nr.: 709_5_--_SD_03_105_	Index 07
			Datum: 18.09.24