



KELLERGEOSCHOSS

Lageplan  
M 1:500


- Legende
- Gebäude BESTAND
  - Gebäude NEU
  - versiegelte Fläche
  - nicht versiegelte Fläche

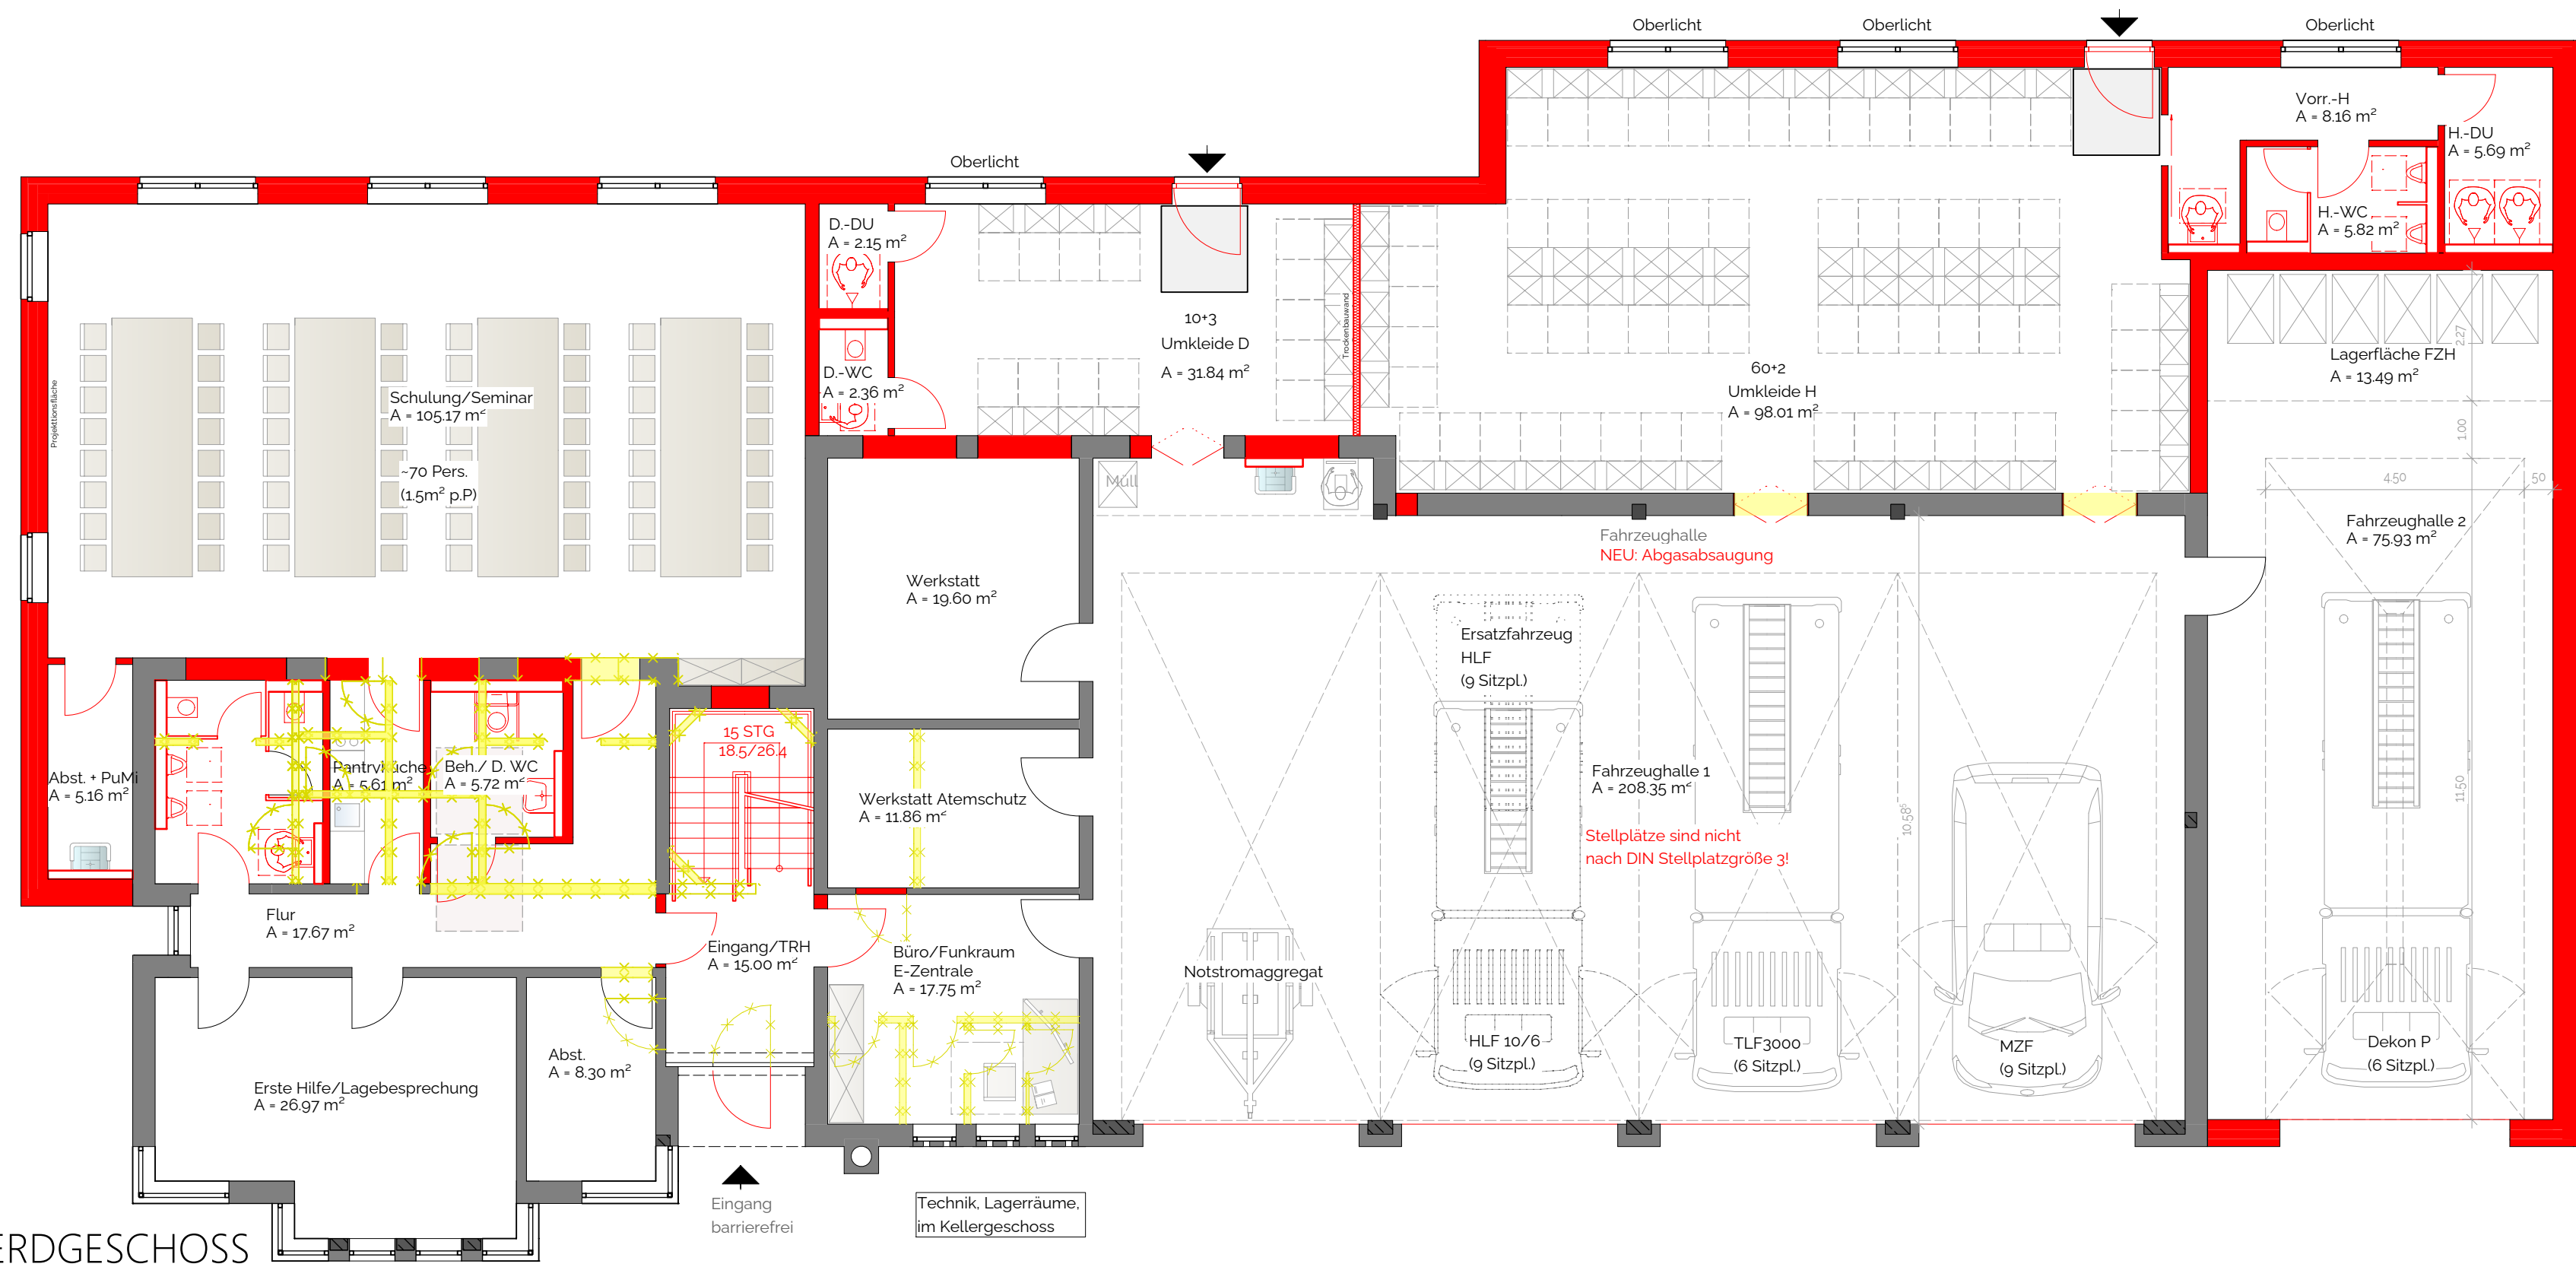

ERDGESCHOSS

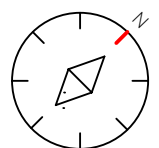

- Legende
- Gebäude BESTAND
  - Gebäude NEU
  - Abbruch (mit Statiker noch abzuklären)

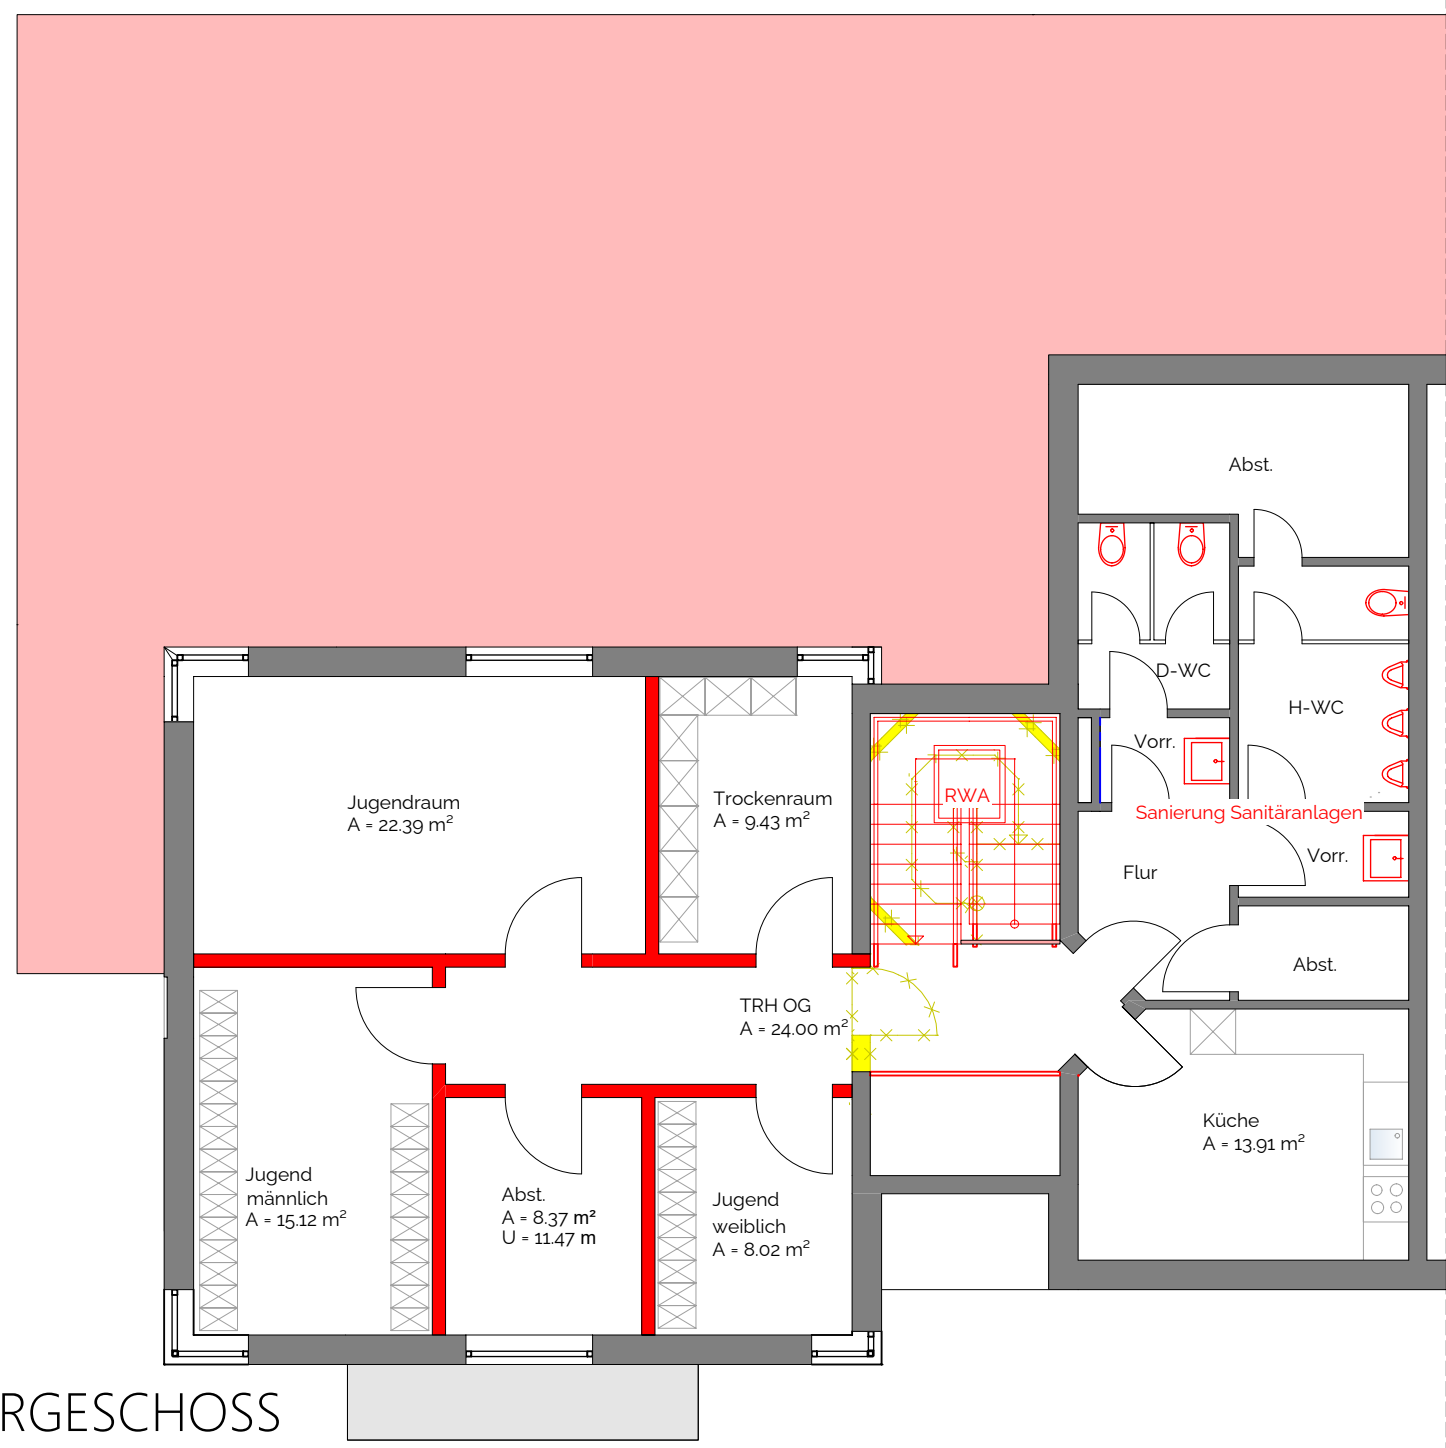

OBERGESCHOSS