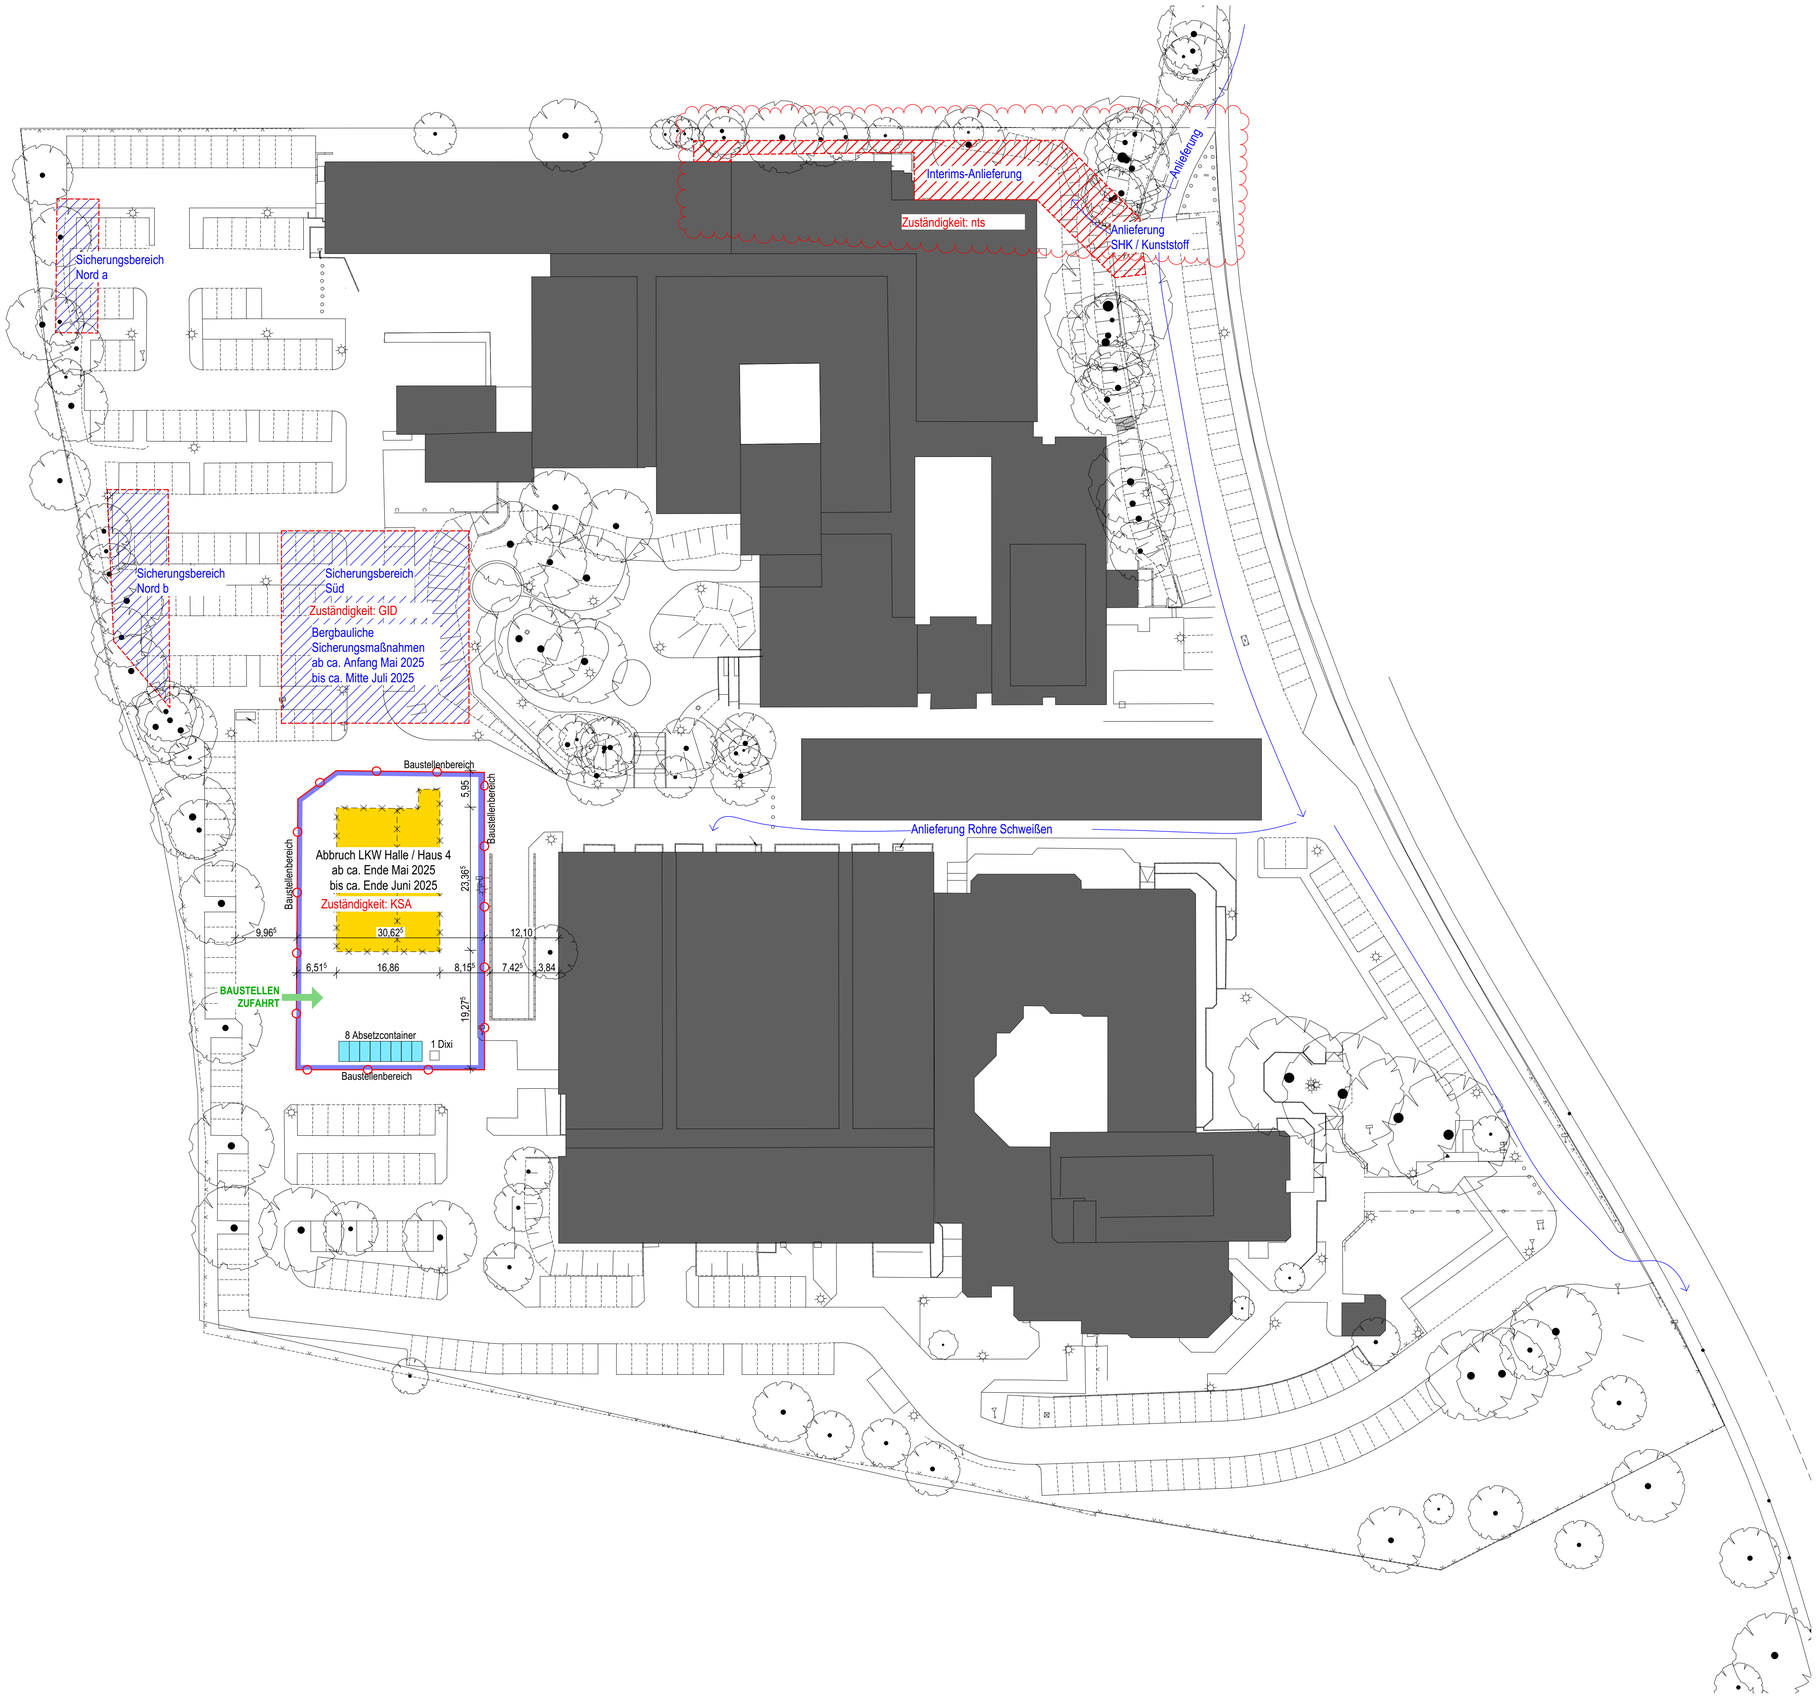

Legende Außenanlagen

Umbau

- Bestand
- Neu
- Abbruch

Oberflächen

- Asphalt
- Pflasterfläche 1 (Fahrweg, Fußweg)
- Pflasterfläche 2 (Parkplätze)
- Stellplatzmarkierung
- Wassergebundener Gehweg
- Schotterfläche, Kiesbett
- Tiefbord, Hochbord Kantenstein
- Absenker
- Winkelstützwand
- Zaun
- Entwässerungsrinne 2-reihig
- Entwässerungsrinne 1-reihig
- Straßenablauf
- Rinne
- Höhe Bestand ±0,00
- Höhe Neu ±0,00
- Gefälle Entwässerung 10 %
- Böschung
- Baustellen-einrichtungsfläche
- Baustellenzaun

HLSE:

- Mischwasserkanal
- Schmutzwasser
- Kanaldeckel 80,03 KD 74,38 KS
- Dükerleitung
- ELT-Kabelgraben für Beleuchtung
- ELT-Kabelgraben für Ladesäulen
- Beleuchtung z.B. Mastleuchte

Pflanzen:

- Hecke
- Rasenfläche
- Beet, Hochbeet
- Muldensohle
- Muldenböschung
- Bodendecker
- Baum Bestand
- Baum 1 Neu
- Baum 2 Neu

BDO-AR	A571	Baustelleneinrichtung BA 1	0	28.04.2025

Ind.	Art der Änderung	gez.	Datum
O			
N			
M			
L			
K			
J			
I			
H			
G			
F			
E			
D			
C			
B			
	Änderungen und Ergänzungen		
A	Planfreigabe		

Architektur
KRAMPE SCHMIDT ARCHITEKTEN
Mauritiusstraße 29 44789 Bochum
Telefon 0234 9323-0 info@krampe-schmidt.de

Planung Heizung, Lüftung, Sanitär: G-TEC
Planung Elektro: G-TEC
Planung Tragwerk: Ruffert & Partner
Planung Brandschutz: insa4

Bauvorhaben
Errichtung/Erweiterung am Bildungszentrum der HWK Dortmund
Ardeystraße 93
44139 Dortmund

Bauherr
Handwerkskammer Dortmund
Ardeystraße 93
44139 Dortmund

Planinhalt
Baustelleneinrichtung BA 1

BDO-AR

Plan-Nr.	Index
A571	0
Maßstab: 1:500	Datum: 28.04.2025
Leistungsphase: 5	
Unterschrift Architekt	Unterschrift Bauherr

Legende Außenanlagen

Umbau

- Bestand
- Neu
- Abbruch

Oberflächen

- Asphalt
- Pflasterfläche 1 (Fahrweg, Fußweg)
- Pflasterfläche 2 (Parkplätze)
- Stellplatzmarkierung
- Wassergebundener Gehweg
- Schotterfläche, Kiesbett
- Tiefbord, Hochbord Kantenstein
- Absenker
- Winkelstützwand
- Zaun
- Entwässerungsrinne 2-reihig
- Entwässerungsrinne 1-reihig
- Straßenablauf
- Rinne
- Höhe Bestand ±0,00
- Höhe Neu ±0,00
- Gefälle Entwässerung 10 %
- Böschung
- Baustellen-einrichtungsfläche
- Baustellenzaun

HLSE:

- Mischwasserkanal
- Schmutzwasser
- Kanaldeckel 80,03 KD 74,38 KS
- Dükerleitung
- ELT-Kabelgraben für Beleuchtung
- ELT-Kabelgraben für Ladesäulen
- Beleuchtung z.B. Mastleuchte

Pflanzen:

- Hecke
- Rasenfläche
- Beet, Hochbeet
- Muldensohle
- Muldenböschung
- Bodendecker
- Baum Bestand
- Baum 1 Neu
- Baum 2 Neu

BDO-AR	A572	Baustelleneinrichtung BA 2	0	28.04.2025

O			
N			
M			
L			
K			
J			
I			
H			
G			
F			
E			
D			
C			
B			
Ind.	Art der Änderung	gez.	Datum
	Änderungen und Ergänzungen		
A	Planfreigabe		

Architektur
KRAMPE SCHMIDT ARCHITEKTEN
Mauritiusstraße 29 44789 Bochum
Telefon 0234 9323-0 info@krampe-schmidt.de

Planung Heizung, Lüftung, Sanitär: G-TEC
Planung Elektro: G-TEC
Planung Tragwerk: Ruffert & Partner
Planung Brandschutz: insa4

Bauvorhaben
Errichtung/Erweiterung am Bildungszentrum der HWK Dortmund
Ardeystraße 93
44139 Dortmund

Bauherr
Handwerkskammer Dortmund
Ardeystraße 93
44139 Dortmund

Planinhalt
Baustelleneinrichtung BA 2

Plan-Nr.	Index
A572	0
Maßstab: 1:500	Datum: 28.04.2025
Leistungsphase: 5	
Unterschrift Architekt	Unterschrift Bauherr

BDO-AR

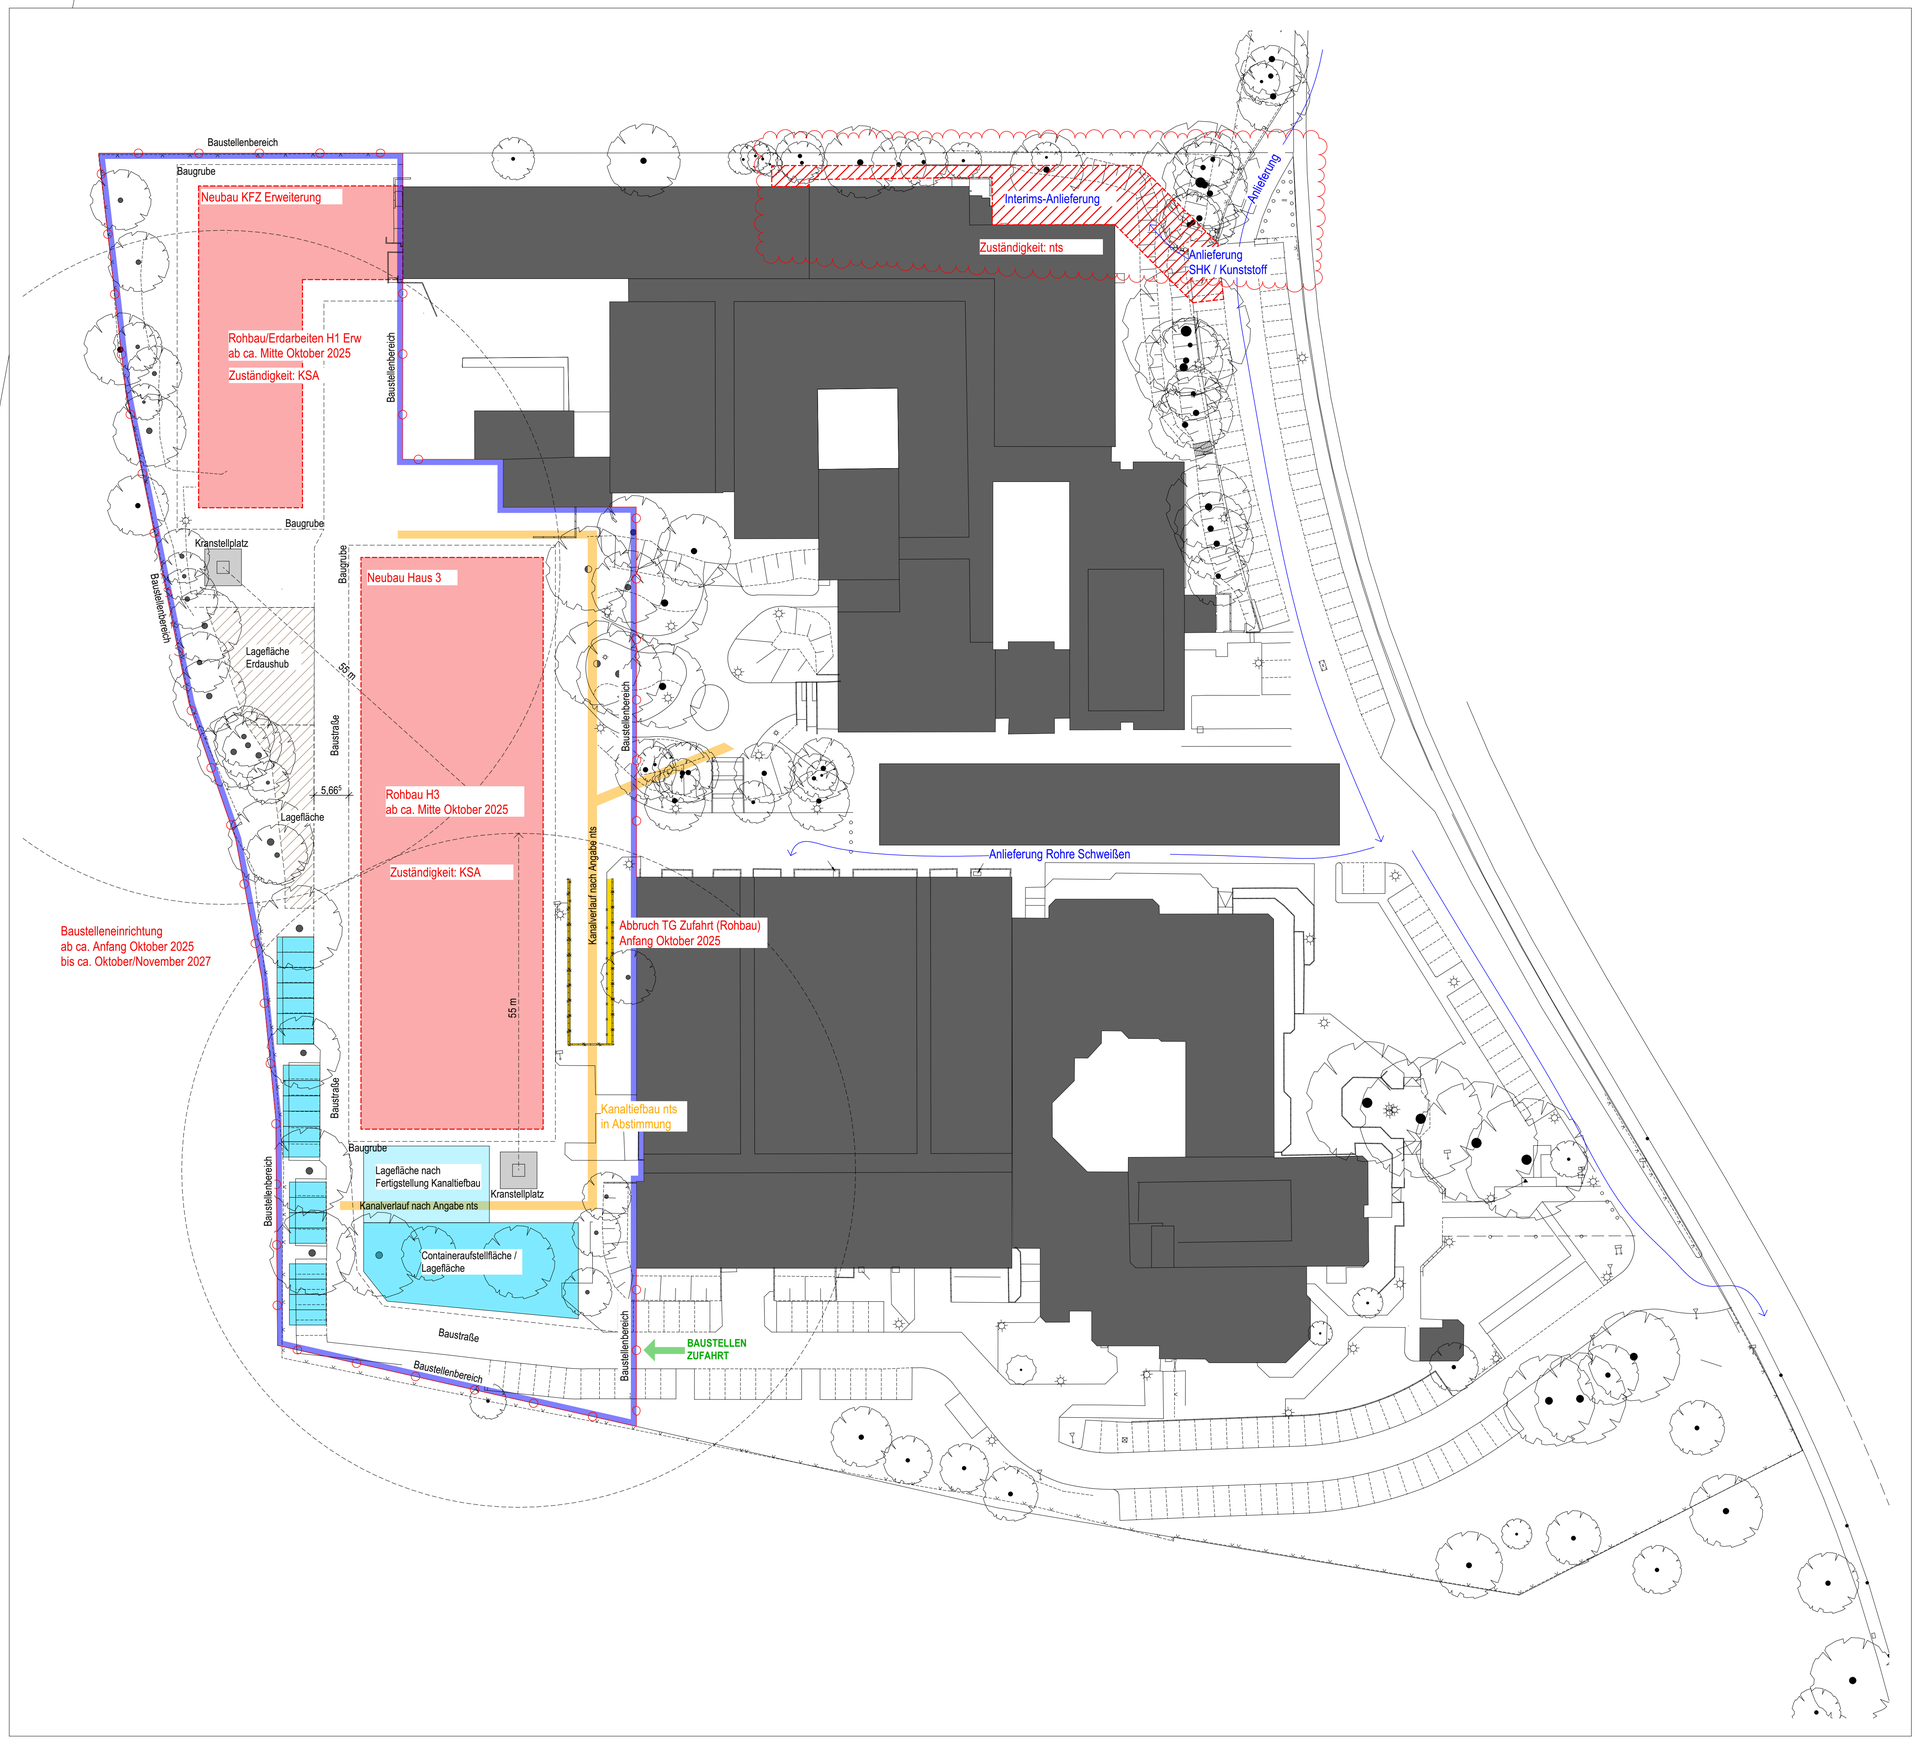

Legende Außenanlagen

Umbau

- Bestand
- Neu
- Abbruch

Oberflächen

- Asphalt
- Pflasterfläche 1 (Fahrweg, Fußweg)
- Pflasterfläche 2 (Parkplätze)
- Stellplatzmarkierung
- Wassergebundener Gehweg
- Schotterfläche, Kiesbett
- Tiefbord, Hochbord Kantenstein
- Absenker
- Winkelstützwand
- Zaun
- Entwässerungsrinne 2-reihig
- Entwässerungsrinne 1-reihig
- Straßenablauf
- Rinne
- Höhe Bestand ±0,00
- Höhe Neu ±0,00
- Gefälle Entwässerung 10 %
- Böschung
- Baustellen-einrichtungsfläche
- Baustellenzaun

HLSE:

- Mischwasserkanal
- Schmutzwasser
- Kanaldeckel 80,03 KD 74,38 KS
- Dükerleitung
- ELT-Kabelgraben für Beleuchtung
- ELT-Kabelgraben für Ladesäulen
- Beleuchtung z.B. Mastleuchte

Pflanzen:

- Hecke
- Rasenfläche
- Beet, Hochbeet
- Muldensohle
- Muldenböschung
- Bodendecker
- Baum Bestand
- Baum 1 Neu
- Baum 2 Neu

BDO-AR	A573	Baustelleneinrichtung BA 3	0	28.04.2025

Ind.	Art der Änderung	gez.	Datum
O			
N			
M			
L			
K			
J			
I			
H			
G			
F			
E			
D			
C			
B			
	Änderungen und Ergänzungen		
A	Planfreigabe		

Architektur
KRAMPE SCHMIDT ARCHITEKTEN
Mauritiusstraße 29 44789 Bochum
Telefon 0234 9323-0 info@krampe-schmidt.de

Planung Heizung, Lüftung, Sanitär: G-TEC

Planung Elektro: G-TEC

Planung Tragwerk: Ruffert & Partner

Planung Brandschutz: insa4

Bauvorhaben

Errichtung/Erweiterung am
Bildungszentrum der HWK Dortmund
Ardeystraße 93
44139 Dortmund

Bauherr

Handwerkskammer Dortmund
Ardeystraße 93
44139 Dortmund

Planinhalt

Baustelleneinrichtung BA 3

Plan-Nr.	Index
A573	0
Maßstab: 1:500	Datum: 28.04.2025

Leistungsphase: 5

Unterschrift Architekt | Unterschrift Bauherr

BDO-AR