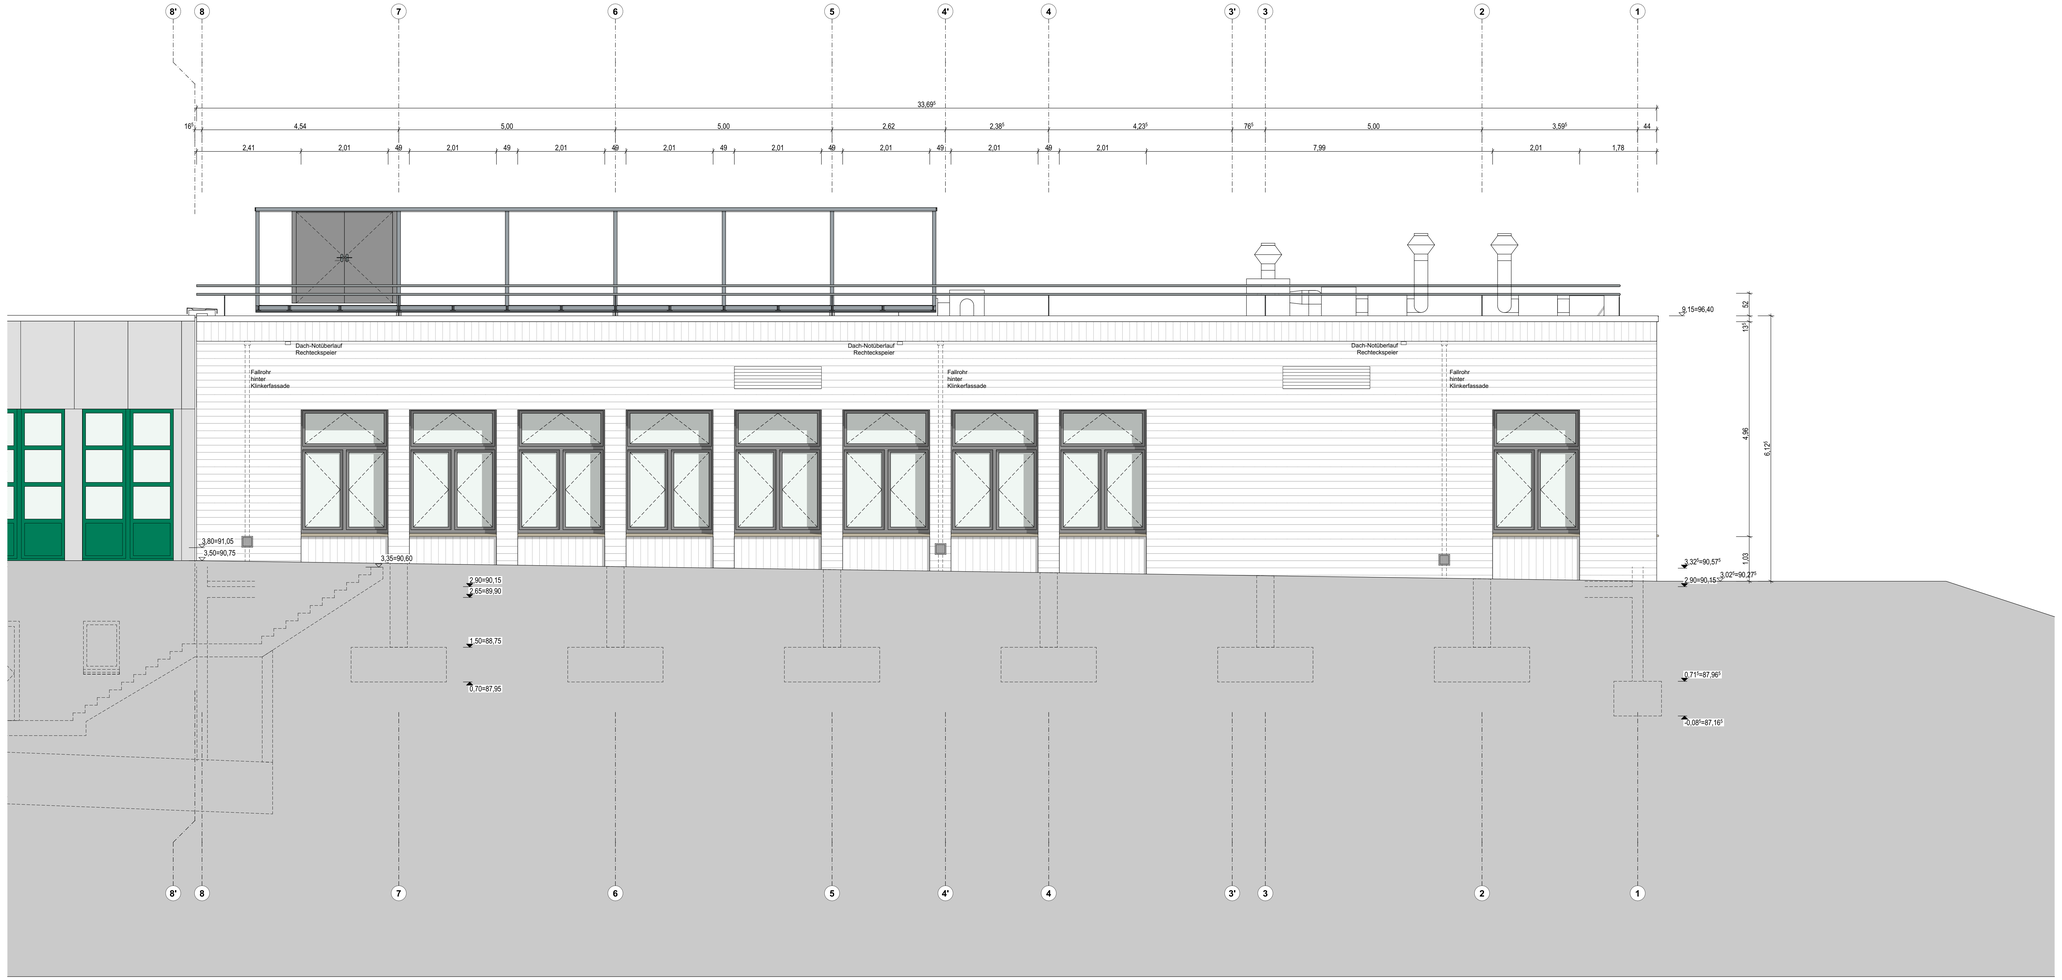

Allgemeine Hinweise

Plannummerierungen

5 Leistungsphase Ausführung

3-stellige Plannummer = Pläne auf Blattformat größer als DIN A3
z.B. **A501** = Architektenplan, großes Blattformat
4-stellige Plannummer = Pläne auf Blattformat DIN A3 oder kleiner
z.B. **A5601** = Detailplan Architektur

X = Abbruchplan z.B. **X501**
D = Deckenspiegel z.B. **D501**

Türhöhen + Brüstungshöhen beziehen sich auf OKFF, soweit nicht anders angegeben

Farbcodierung Objekte und Maße

Wandverstärkungen

Heizung, Sanitär, Elektro

Medizintechnik Aufsicht

Medizintechnik Untersicht

Symbole und Beispiele

Raum 1
0.00 m² 0.00
0.00 m DD BD
1.00 / 1.11

Raumnummer für Beschriftung
Raumnummer nach Raumprogramm
Lichte Raumhöhe bei abgeh. Decken
Bodenbelag
Deckenart
Umfang in m
Fläche in m²

A000 — Hinweis auf Übersichtsplan Format größer als DIN A3

A0000 — Hinweis auf Einzelheit- und Detailplan Format DIN A4 oder DIN A3

T-0-000
RD + S
Tür Ebene 0-Raumnummer 000
Brandschutzanforderung

1 / 2 / 3 / 4 — A56-E001 — Hinweis auf Wandabwicklung, Detailplan A56 0000 (Raumnummer)

OKFF ±0,00
OKRF -0,00
Höhenkote mit Angabe der Fertigbodenhöhe
Rohbodenhöhe

OKFF ±0,00
Höhenkote mit Angabe der Fertigbodenhöhe

OKRD -0,10
Höhenkote mit Angabe der Rohbodenhöhe

75.80 NHN
Höhe über Meeresspiegel

A / A540
Schnittlinienverlauf
Plannr. Schnitt

abzubrechende Bauteile

unsichtbare Kanten

unsichtbare Kanten über Zeichnungsebene

A
Achslinienbezeichnung

Änderung zum vorhergehenden Planstand

47 dB
fb
Schallschutzanforderung an Wände
Brandschutzanforderung an Wände

Brandabschnitt

Brandabschnitt

Brandschutz

BW	Brandwand (fb+nb+M)
Bauart BW	Bauart Brandwand (fb+nb+M)
fb	feuerbeständig (F90, T90)
fh	feuerhemmend (F30, T30)
hfh	hochfeuerhemmend (F60, T60)
nb	nicht brennbar
RD	rauchdicht
S	selbstschließend
d	dichtschließend
M	Mechanische Bearsprüchung

Tür Bestand

Tür neu

Wandoberflächen

P	Putz	**PA**	Putz + Anstrich
F	Fliesen	**PT**	Putz + Tapete
T	Tapete	**GA**	GK-Wand gespachtelt + Anstrich
A	Anstrich	**SWV**	Gottmauerwerk verfugt
TP	Trockenputz	**FGL**	Fugenglattstrich
SM	Sichtmauerwerk		
WS	Wandschutz		

Beispiele für Durchbrüche, Schlitze und Kanäle

WD-E 20/25
OK= -0,100 UKRD
Wanddurchbruch für Elektro
Größe des Durchbruchs 25x25 cm
Oberkante 10 cm unter UKRD

KB-S Ø 16
MKB = -0,300 UKRD
Kernbohrung für Sanitär
Durchmesser der Kernbohrung 16 cm
Mittelpunkt Kernbohrung 30 cm unter UKRD

BD-S 25/25
Bodendurchbruch für Sanitär
Größe 25x25 cm

DD-H 25/25
Deckendurchbruch für Heizung
Größe 25x25 cm

BD-S Ø 25
Bodendurchbruch für Sanitär. Ø 25 cm

WS-E 20/15/70
OK= -0,100 UKRD
Wandschlitz für Elektro
Größe 20x15x70 cm
Oberkante 10 cm unter UKRD

BDO-AR	A531	Ansicht Nord		06.08.2026	G

Ind.	Art der Änderung	gez.	Datum
U			
T			
S			
R			
Q			
P			
O			
N			
M			
L			
K			
J			
I			
H			
G	Aktualisierung Planstand	EXN	06.08.2026
F	Aktualisierung Planstand inkl. MW Durchbrüche	EXN	29.04.2026
E	Anpassung Dachentwässerung	EXN	20.04.26
D	Anpassung Fenster- und Türteilung	EXN	06.03.26
C	Begrenzung Perim.Dämmung, Fenster Öffnungsart, Lüftungseinhausung	EXN	28.01.26
B	aktualisierte Tore, Fallrohre, Abgleiche, Lüftungsöffnungen, Vorbau	EXN	18.11.25
A	Planfreigabe		

Änderungen und Ergänzungen

A	
P	
HLS	
ELT	
T	
B	
F	

Bauvorhaben
Errichtung/Erweiterung/Umbau am Bildungszentrum der HWK Dortmund
Ardeystraße 93
44139 Dortmund

Bauherr
Handwerkskammer Dortmund

Ardeystraße 93
44139 Dortmund

Planinhalt
Ansicht Nord

Bezugshöhe +0,00 = +87,25 ü. NHN

gez: EXN

Plan-Nr. A531 | Index G

Blattgröße (bxh mm): 1189 x 594 mm

Maßstab: 1:50

Unterschrift Architekt:

Leistungsphase: 5

Unterschrift Bauherr:

Datum Index: 06.08.2026

BDO-AR