1. Flachstahl mit Holzleiste zur Befestigung Oberlichtmodul
2. Dämmung
3. Montagebeschläge
4. Oberer Eindeckrahmen
5. Obere Abdeckung
6. Abdeckung
7. Isolierverglasung (34 oder 46 mm)
8. Frontabdeckung
9. Kettenantrieb
10. Unterer Eindeckrahmen
11. Entwässerungsrinne
12. Dichtungsband / Kompriband
13. Montageklammer
14. Dampfsperre-Anschlussstreifen

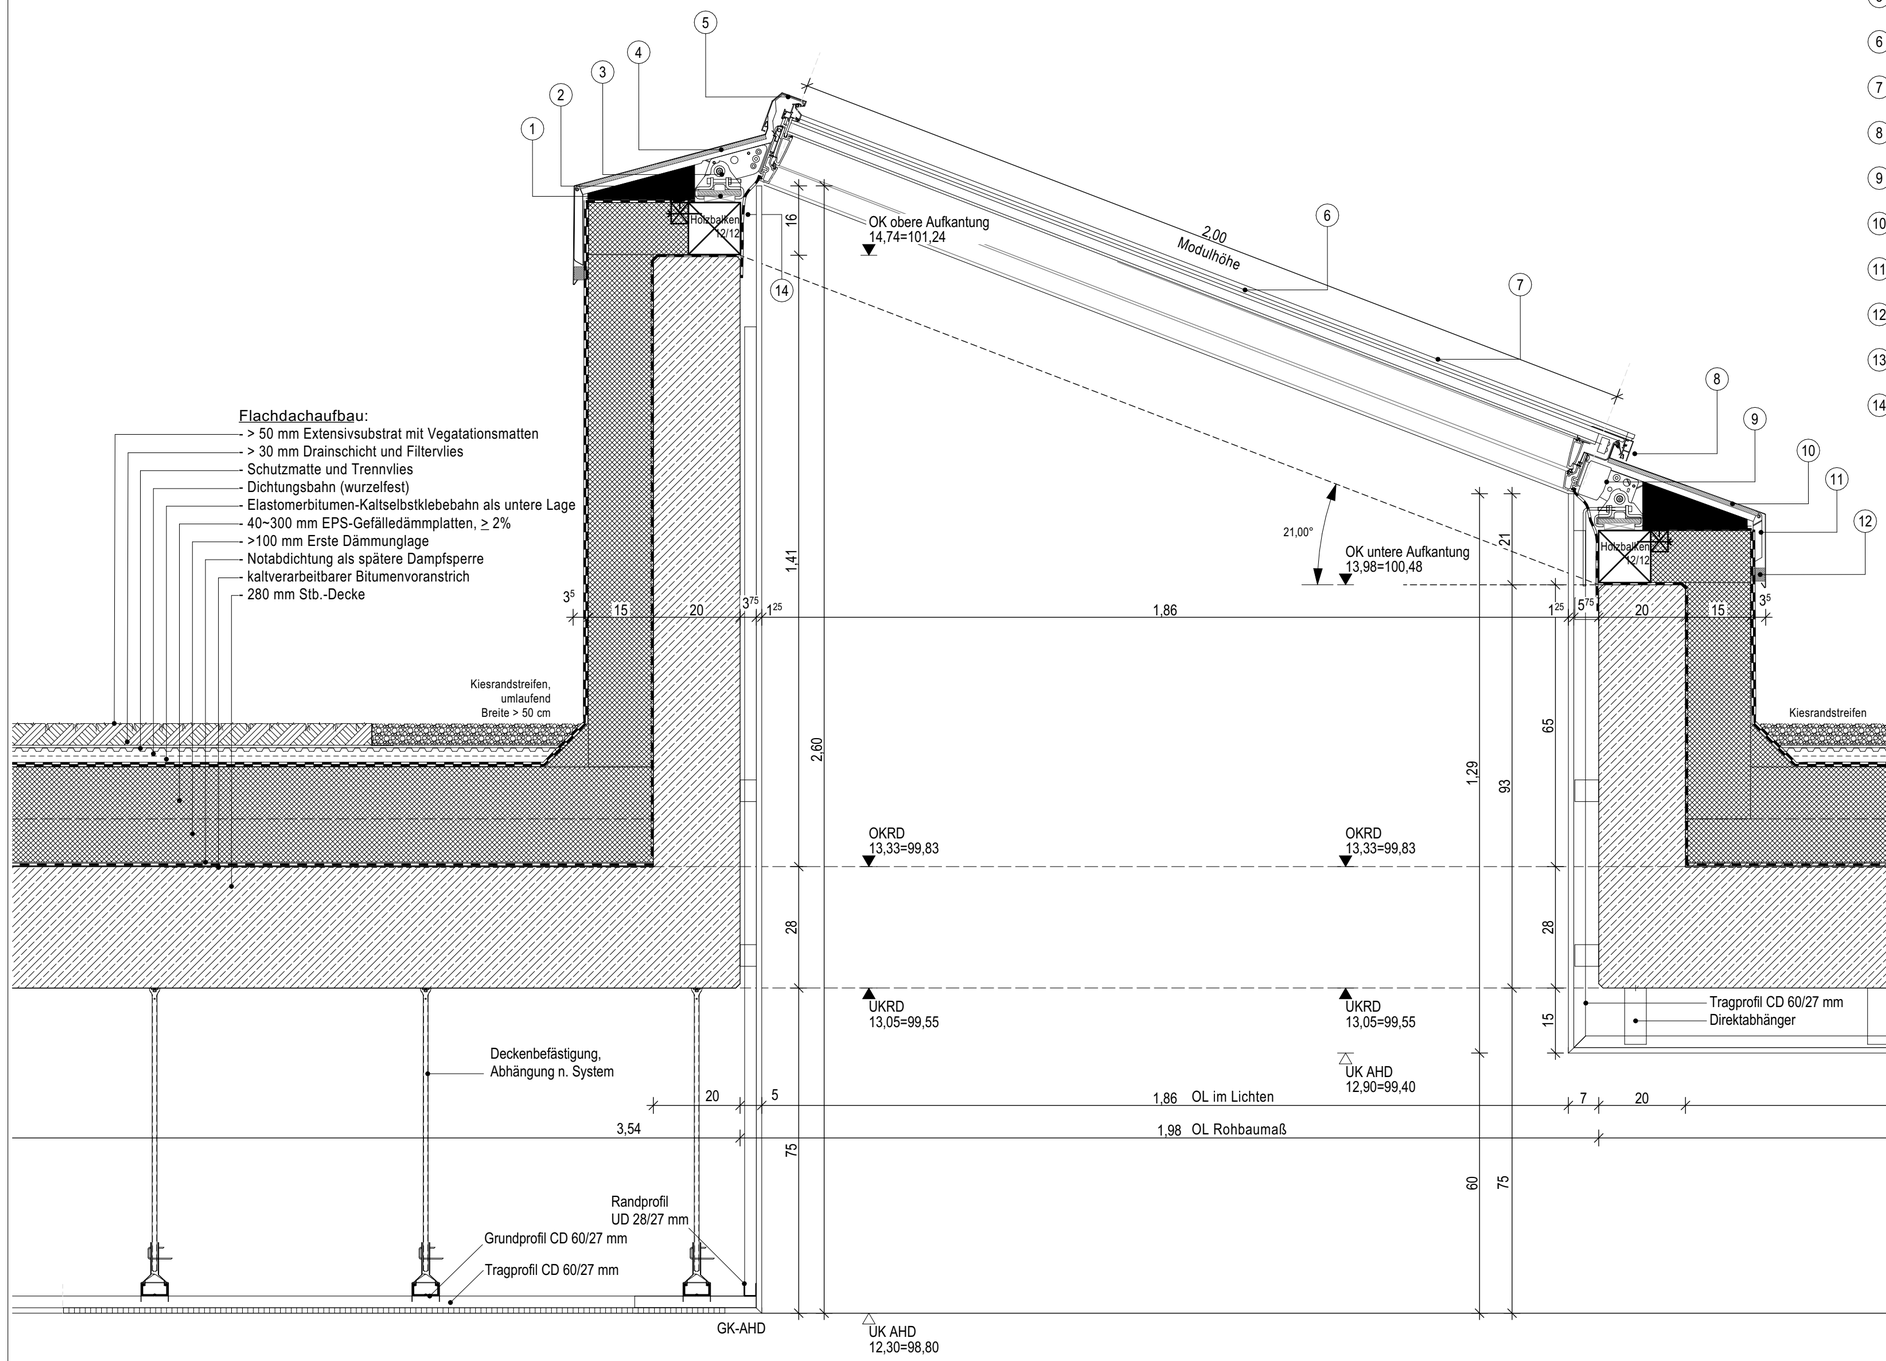

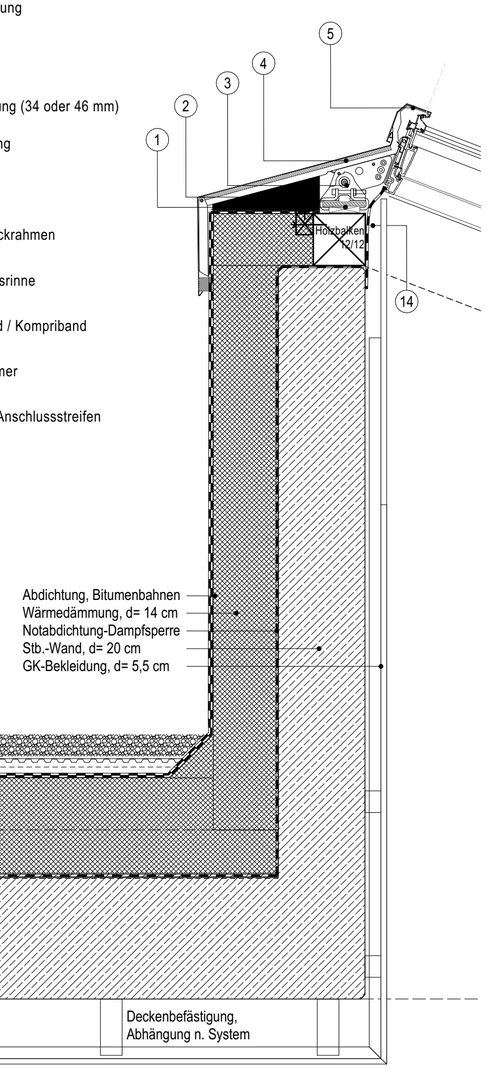

Hinweise:
Das Detail ist Grundlage zur Erstellung der Werk- und Montegepläne durch die ausführende Firma. Diese sind dem Architekten jeweils zur Freigabe vorzulegen und gelten dann als Ausführungsplanung des jeweiligen Gewerkes. Statische Nachweise sind durch die ausführende Firma zu erstellen. Die technische Durchführbarkeit ist durch den Auftragnehmer zu gewährleisten. Herstellerrichtlinien sind zu berücksichtigen. Abstimmung mit angrenzenden Gewerken erforderlich.

Objekt Bildungswerk der HWK Dortmund Ardeystraße 93, 44139 Dortmund			BDO-AR-H3	Maßstab 1:10
Planinhalt Oberlicht_QS_RWA Foyer			Gezeichnet	Datum
Datum	Änderung	Ind.	Typ	Plannr. A5205 / Ind.
			Unterschrift	