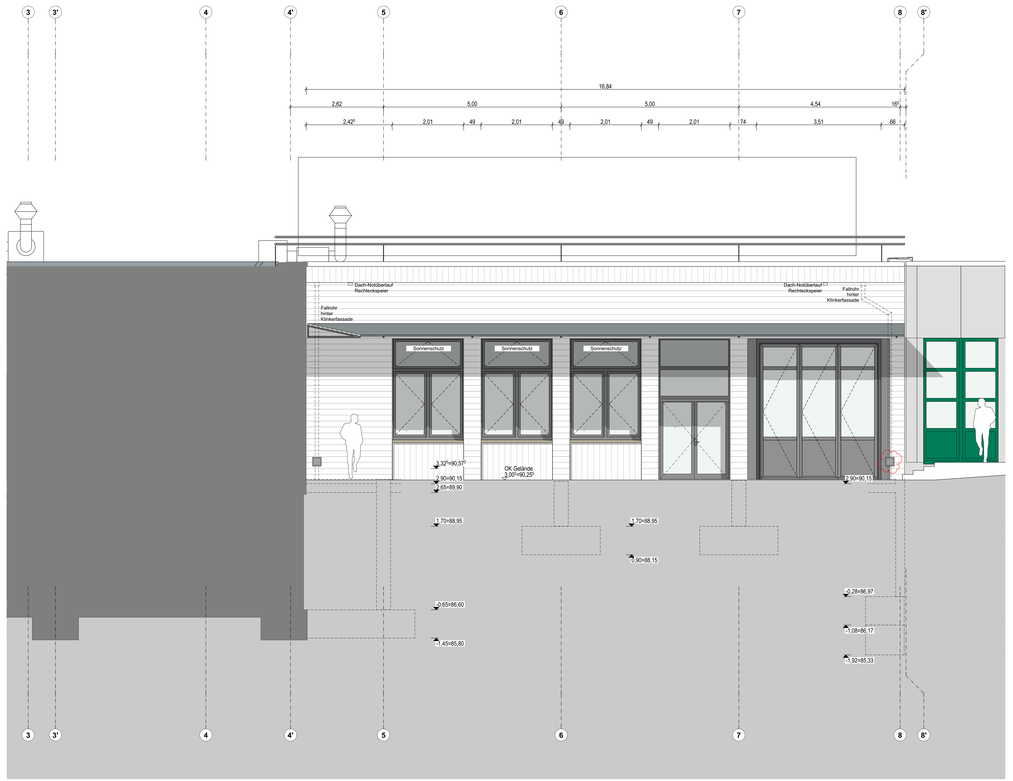

Allgemeine Hinweise

Plannummerierungen

5 Leistungsphase Ausführung

3-stellige Plannummer = Pläne auf Blattformat größer als DIN A3
z.B. **A501** = Architektenplan, großes Blattformat
4-stellige Plannummer = Pläne auf Blattformat DIN A3 oder kleiner
z.B. **A5001** = Detailplan Architektur

E = Abbruchplan z.B. **5501**
D = Deckenspiegel z.B. **5501**

Turnzeiten + Brüstungshöhen beziehen sich auf OKFF, soweit nicht anders angegeben

Farbcodierung Objekte und Maße

Wandverstärkungen

Heizung, Sanitär, Elektro

Medizintechnik Aufsicht

Medizintechnik Untersicht

Symbole und Beispiele

Raum 1
0,00 m²
0,00 m
0,000
00
00

Raumnummer für Beschriftung
Raumnummer nach Raumprogramm
Lichte Raumhöhe bei abgeh. Decken
Boden
Deckenaufbau
Umfang in m
Fläche in m²

A000 — Hinweis auf Übersichtsplan Format größer als DIN A3

A0005 — Hinweis auf Einzelheit- und Detailplan Format DIN A4 oder DIN A3

T-0-000 RD + S — Tür Ebene 0-Raumnummer 000 Brandschutzanforderung

A5E-E001 — Hinweis auf Wandabwicklung Detailplan A5E Ebene 0 (Raumnummer)

OKFF ±0,00 OKRF-0,00 — Höhenkote mit Angabe der Fertigbodenhöhe Rohbodenhöhe

OKFF ±0,00 — Höhenkote mit Angabe der Fertigbodenhöhe

OKRD -0,10 — Höhenkote mit Angabe der Rohbodenhöhe

75,80 NHN — Höhe über Meeresspiegel

A540 — Schnittlinienverlauf Plannr. Schnitt

abzubrechende Bauteile

unsichtbare Kanten

unsichtbare Kanten über Zeichnungsebene

A — Achsbemaßungsbezeichnung

Änderung zum vorhergehenden Planstand

47 dB — Schallschutzanforderung an Wände

fb — Brandschutzanforderung an Wände

Brandabschnitt — Brandabschnitt

Brandschutz

BW	Brandwand (fb=hb=kb)
fb und BW	Brandwand (fb=hb=kb)
hb	feuerbeständig (F90, T90)
fh	feuerhemmend (F30, T30)
hfh	hochfeuerhemmend (F60, T60)
nb	nicht brennbar
RD	rauchdicht
s	selbstschließend
T	Wohnungsabschluß
M	Mechanische Beanspruchung

Tür Bestand

Tür neu

Wandoberflächen

P	Putz
F	Fliesen
T	Tapete
A	Anstrich
TP	Trockenputz
SM	Schimmelwerk
WS	Wandschutz
PA	Putz + Anstrich
PT	Putz + Tapete
GA	GK-Wand gespachtelt + Anstrich
SMV	Schimmelwerk verfügt
FGL	Fugenglattstrich

Beispiele für Durchbrüche, Schlitze und Kanäle

WD-A 25/25 — Wanddurchbruch für Elektro Größe des Durchbruchs 25x25 cm Oberkante 10 cm unter LKRD
OK= -0,100 LKRD

KB-B Ø 16 — Kernbohrung für Sanitär Durchmesser der Kernbohrung 16 cm
MKB = -0,300 LKRD — Höhenunterkant Kernbohrung 30 cm unter LKRD

BD-S 25/25 — Bodendurchbruch für Sanitär Größe 25x25 cm

DD-H 25/25 — Deckendurchbruch für Heizung Größe 25x25 cm

BD-S Ø 25 — Bodendurchbruch für Sanitär, Ø 25 cm

WS-E 20/15/70 — Wandschlitz für Elektro Größe 20x15x70 cm
OK= -0,100 LKRD — Oberkante 10 cm unter LKRD

BDO-AR | A533	Ansicht Süd			20.04.2026	E
U					
T					
S					
R					
Q					
P					
O					
N					
M					
L					
K					
J					
I					
H					
G					
F					
E	Anpassung Dachentwässerung	EXN	20.04.26		
D	Anpassung Fenster- und Türteilung	EXN	06.03.26		
C	Begrenzung Paint-Dämmung, Fenster (Pfosten/quer), Lüftungsentnahmung	EXN	28.01.26		
B	Attikaelemente Tore, Fallrohre, Abgaskn., Lüftungsöff.Rundgen, Vordach	EXN	18.11.25		
Ind.	Art der Änderung		gez.	Datum	
	Änderungen und Ergänzungen				
A	Planfreigabe				

A P HLS ELT T B F

Bauvorhaben
Errichtung/Erweiterung/Umbau am Bildungszentrum der HWK Dortmund
Ardeystraße 93
44139 Dortmund

Bauherr
Handwerkskammer Dortmund

Ardeystraße 93
44139 Dortmund

Planinhalt
Ansicht Süd

Bezugshöhe +0,00 = +87,25 ü. NHN

BDO-AR

gez.: EXN	Plan-Nr.: A533	Index: E
Blattgröße (bxh mm): 1450 x 594 mm	Maßstab: 1:50	
Unterschrift Architekt:	Leistungsphase: 5	
Unterschrift Bauherr:	Datum Index: 20.04.2026	