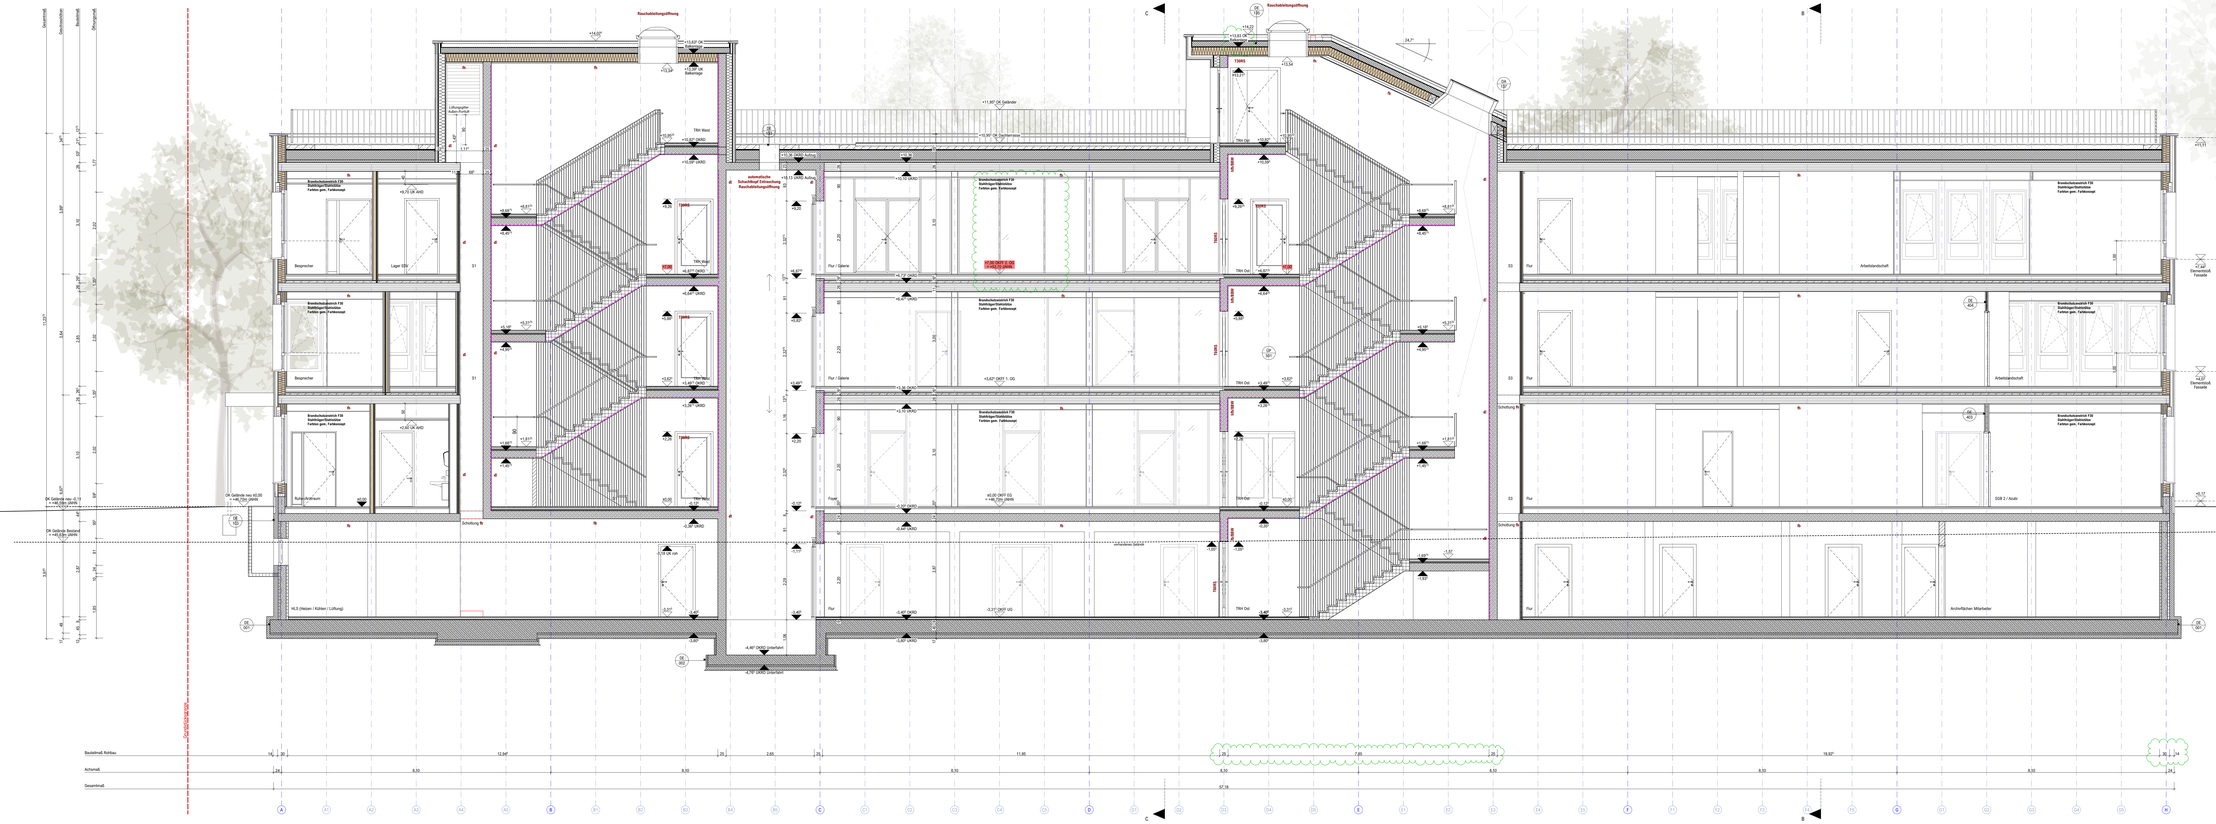


LEGENDE

- FA Fußbodenaussparung
- FD Fußbodendurchbruch
- DA Deckenaussparung
- DD Deckendurchbruch
- WA Wandaussparung
- WD Wanddurchbruch
- KB Kernbohrung
- RH Rohrhülse (einbetoniert)
- Holzkonstruktion tragend
- Stahlbeton
- Sichtbeton
- WU-Beton
- unbewehrter Beton
- Stahlbetonfertigteil
- tragendes Mauerwerk
- nichttragendes Mauerwerk
- Gipskarton
- Dämmung weich
- Dämmung hart
- Holz
- Holzwerkstoff
- Naturstein
- Stahl
- Schotter
- Sand, Füllboden
- gewachsener Boden
- OKFF Oberkante Fertigfußboden
- OKRF Oberkante Rohfußboden
- UKRD Unterkante Rohdecke
- VK Vorderkante
- UZ/OZ Unterzug / Überzug
- BRH Brüstungshöhe Rohbau (von OKFF bis OK Brüstung roh)
- BRHfert Brüstungshöhe fertig (von OKFF bis OK Fensterbank)
- LRHrh lichte Raumhöhe Rohbau (von OKFF bis UK Rohdecke)
- LH lichte Raumhöhe fertig (von OKFF bis UK Decke fertig)
- ELV Elektrounterverteilung
- HKV Heizkreisverteiler
- Bemaßung – Allgemein
- Bemaßung – Ausbau
- Bemaßung – D+D Planung
- Maß für Toleranzausgleich
- zwingend einzuhaltendes Maß

706_5_--_SN_--_000_07
Schnitt A-A
±0,00 = 46,70 m ü.NHN

Projekt: Neubau des Verwaltungsgebäudes der Stadt Hörstel
Bahnhofstraße
48477 Hörstel

Bauherr: Stadt Hörstel
Kalkulatstr. 6
48477 Hörstel
fon. 05454-9110
email stadt@hoerstel.de

Architekt: Heupel GmbH
Am Mittelhafen 16
48155 Münster
fon 0251-486617-0
office@heupel-architekten.de

Planinhalt: Ausführungsplanung
Schnitt A-A
Plannr.: 706_5_--_SN_--_000_07
Maßstab: 1:50
Erstelldatum: 31.10.2024
Druckdatum: 12.11.2025
Blattgröße: 155,0 x 84,1cm
gezeichnet: ks
geprüft: rl

Freigegeben zur Ausführung

Stahlbeton-Deckendurchbrüche / Aussparungen
Lüftung: Durchbrüche Rohbauöffnungen gem. Angabe Rohbau
Installation der Deckendurchbrüche durch die technischen Gewerke gem. Brandschutzanforderung.

Alle Maße sind am Bau zu prüfen. Maßunstimmigkeiten sind sofort mit dem Architekten zu klären. Für Maßfehler haftet allein der Auftragnehmer. Maßenzüge gelten von Einzelmaßen.

Bei der Bausausführung sind die Planungen der Fachingenieure sowie die Angaben der Sonderfachleute zu beachten.

Firmendetails und -ausführungszeichnungen gelten nur mit dem Freigabevermerk des Architekten.

Alle Höhenangaben sind auf OKFF bezogen, sofern nicht anders vermerkt.

| Datum | per | Nr | Änderungen / Beschreibung |
|---|---|---|---|
| Index | | 00 | |
| 07.04.2025 | ks | 01 | Anpassung D&D Planung, Zenit TRH West, Einführung TRH Decke 3, OZ TWH |
| 15.04.2025 | ks | 02 | Anpassung D&D, Anschluss Turnhallenspeicherdach + Lichtband, Treppe Verwaltung |
| 07.07.2025 | ks | 03 | Nachtrag Rohbau |
| 12.09.2025 | ks | 04 | Nachtrag Rohbau |
| 12.11.2025 | ks | 05 | Anpassung Brandschutzkonzept, Kennzeichnung Brandabschnitte |