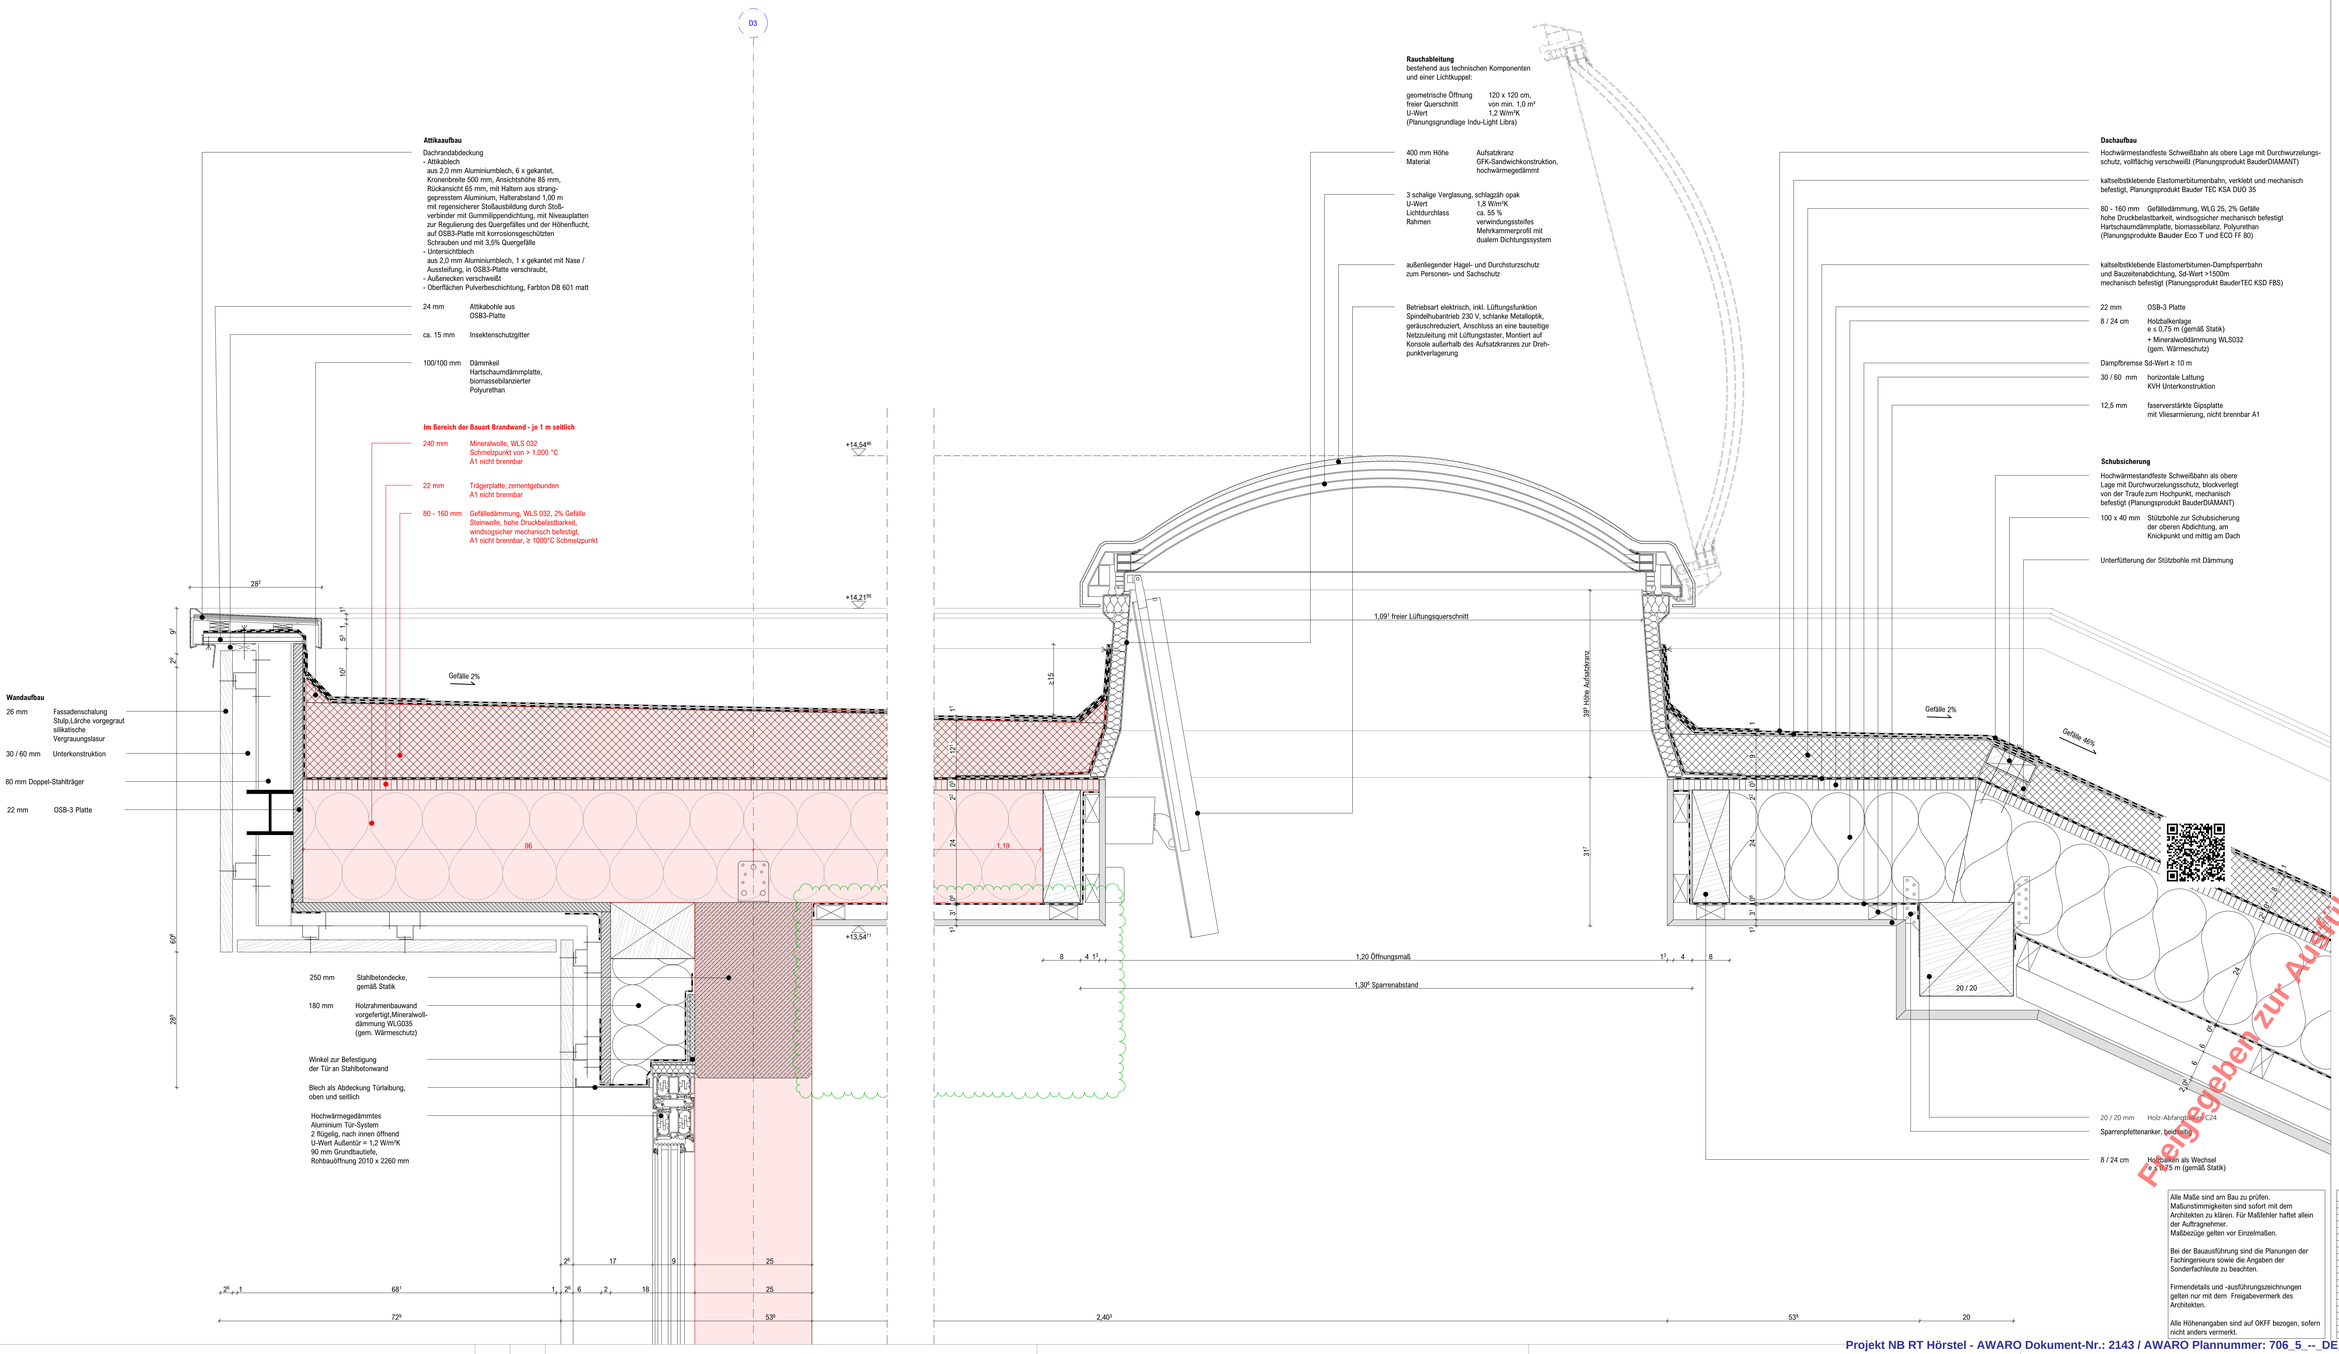

706_5_--_DE_03_135_02

Detail RA Lichtkuppel Treppenhaus

±0,00 = 46,70 m ü.NHN

Projekt: Neubau des Verwaltungsgebäudes der Stadt Hörstel
Ibbenbürener Straße
48577 Hörstel

Bauherr: Stadt Hörstel
Kalixtusstr. 6
48477 Hörstel
fon 05454-9110
email stadt@hoerstel.de

Architekt: Heupel GmbH
Am Mittelhafen 16
48155 Münster
fon 0251-686617-0
office@heupel-architekten.de

Planinhalt: Ausführungsplanung Detail RA Lichtkuppel Treppenhaus
Plannr.: 706_5_--_DE_03_135_02
Maßstab: 1:5
Erstelldatum: 16.10.2024
Druckdatum: 12.09.2025
Blattgröße: 110,0 x 59,4cm
gezeichnet: as
geprüft: rl

Baufrei Holzbau

Alle Maße sind am Bau zu prüfen. Maßunstimmigkeiten sind sofort mit dem Architekten zu klären. Für Maßfehler haftet allein der Auftragnehmer. Maßbezüge gelten vor Einzelmaßen.

Bei der Bauausführung sind die Planungen der Fachingenieure sowie die Angaben der Sonderfachleute zu beachten.

Firmendetails und -ausführungszeichnungen gelten nur mit dem Freigabevermerk des Architekten.

Alle Höhenangaben sind auf OKFF bezogen, sofern nicht anders vermerkt.

Datum	gez	Nr	Änderungen / Beschreibung
13.04.2025	ks	01	(anonymisiert)
12.09.2025	ks	02	Abluftöffnung + Durchbrüche Lüftung entfernt (entfällt) Bauherr Holzbau