

PLANUNGSPRODUKTE

Wandfliesen Mosa, Global Collection
 Abmessungen: 15x15cm
 Farbton: plain olive green, glatt
 (16700)
 Fugen-/Silikonfugenfarbe: Sopro, silbergrau 17, o.glw.

Bodenfliesen Mosa, Global Collection

Abmessungen:	15x15cm
Farbton:	plain olive green, rauh (75080V)
Fugen-/Silikonfugenfarbe:	Sopro, steingrau 22, o.glw.

Hohlkehlfiese Mosa, Global Collection	
Abmessungen	15x7,5cm
Farbton	plain olive green, rauh (75080V)
Fugen-/Silikonfugenfarbe:	Sopro, steingrau 22, o.glw.

Wandfarben
nicht geflieste Bereiche erhalten einen desinfektionsmittelbeständigen Anstrich der Nassabriebklasse 1

Sanitärgegenstände (gem. DIN 18040)

- barrierefreies WC
- barrierefreies Waschbecken
- barrierefreie Ausstattungen:
- Stützklappgriff
- Rückenlehne

Zubehör (gem. DIN 18040)
Wandspiegel ($H = \min. 1,00m$)
Einhandseifenspende
Papierhandtuchspender
Abfallbehälter
Notrufanlage (vom WC aus sitzend oder
vom Boden aus liegend erreichbar)

(Sanitärgegenstände, Zubehör und sonstige Einbauten
gem. Planung TGA-Fachplaner)

LEGENDE

- | | |
|--|-----------------------------|
| | FA Fußbodenaussparung |
| | FD Fußbodendurchbruch |
| | DA Deckenaussparung |
| | DD Deckendurchbruch |
| | WA Wandaussparung |
| | WD Wanddurchbruch |
| | KB Kernbohrung |
| | RH Rohrhülse (einbetoniert) |
| | Bemaßung - Fliesen |
| | Bemaßung - Sanitäröbjekte |
| | Bemaßung - Spiegel |
| | Bemaßung - ELT |
| | Bemaßung - Allgemein |
| | Fliesen Verlegestart |
| | <i>Einbau-Downlight</i> |
| | <i>Sicherheitsleuchte</i> |
| | <i>Präsenzmelder</i> |
- } gem. ELT-Planung

706_5_--_ÜP_00_440_00

ÜP WC barrierefrei

$\pm 0,00 = 46,70 \text{ m ü.NHN}$

Projekt: Neubau des
Verwaltungsgebäudes der
Stadt Hörstel
Löhnenbüener Straße
48477 Hörstel

Bauherr: Stadt Hörstel

Kalixtusstr. 6
48477 Hörstel
fon 05454-9110
email stadt@hoerstel.de

Architekt: Heupel GmbH

Am Mittelhafen 16
48155 Münster
fon 0251-686617-0
office@heupel-architekten.de

Planinhalt: Ausführungsplanung

ÜP WC barrierefrei

Plannr.: 706_5 -- ÜP_00_440_00

Maßstab: 1:25




Erstelldatum: 05.08.2025

Druckdatum: 12.11.2025

Blattgröße: 59,4 x 42,0cm

gezeichnet: ks

geprüft: rl

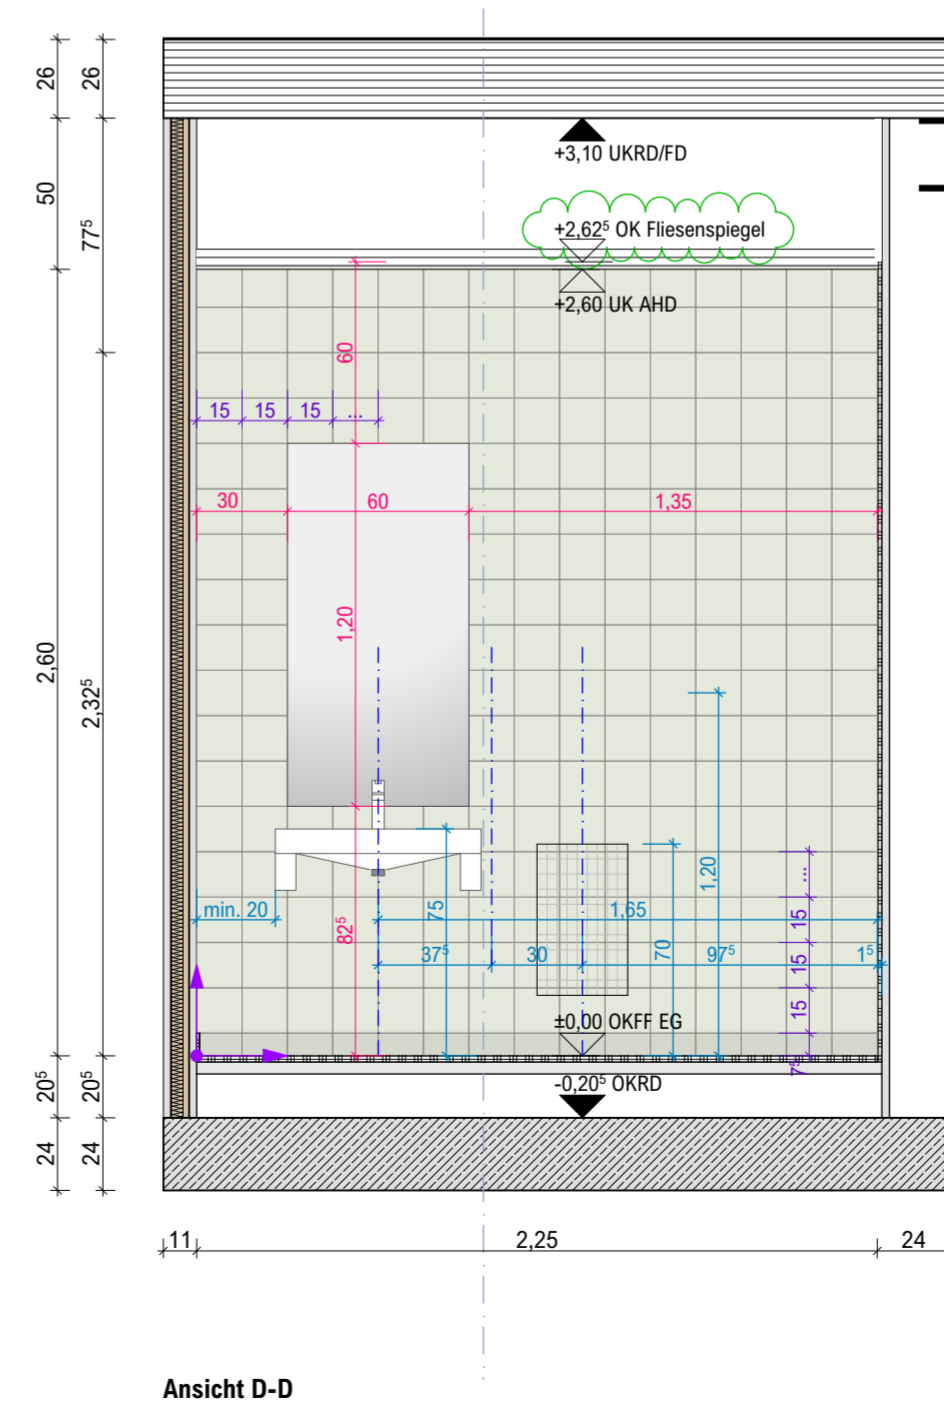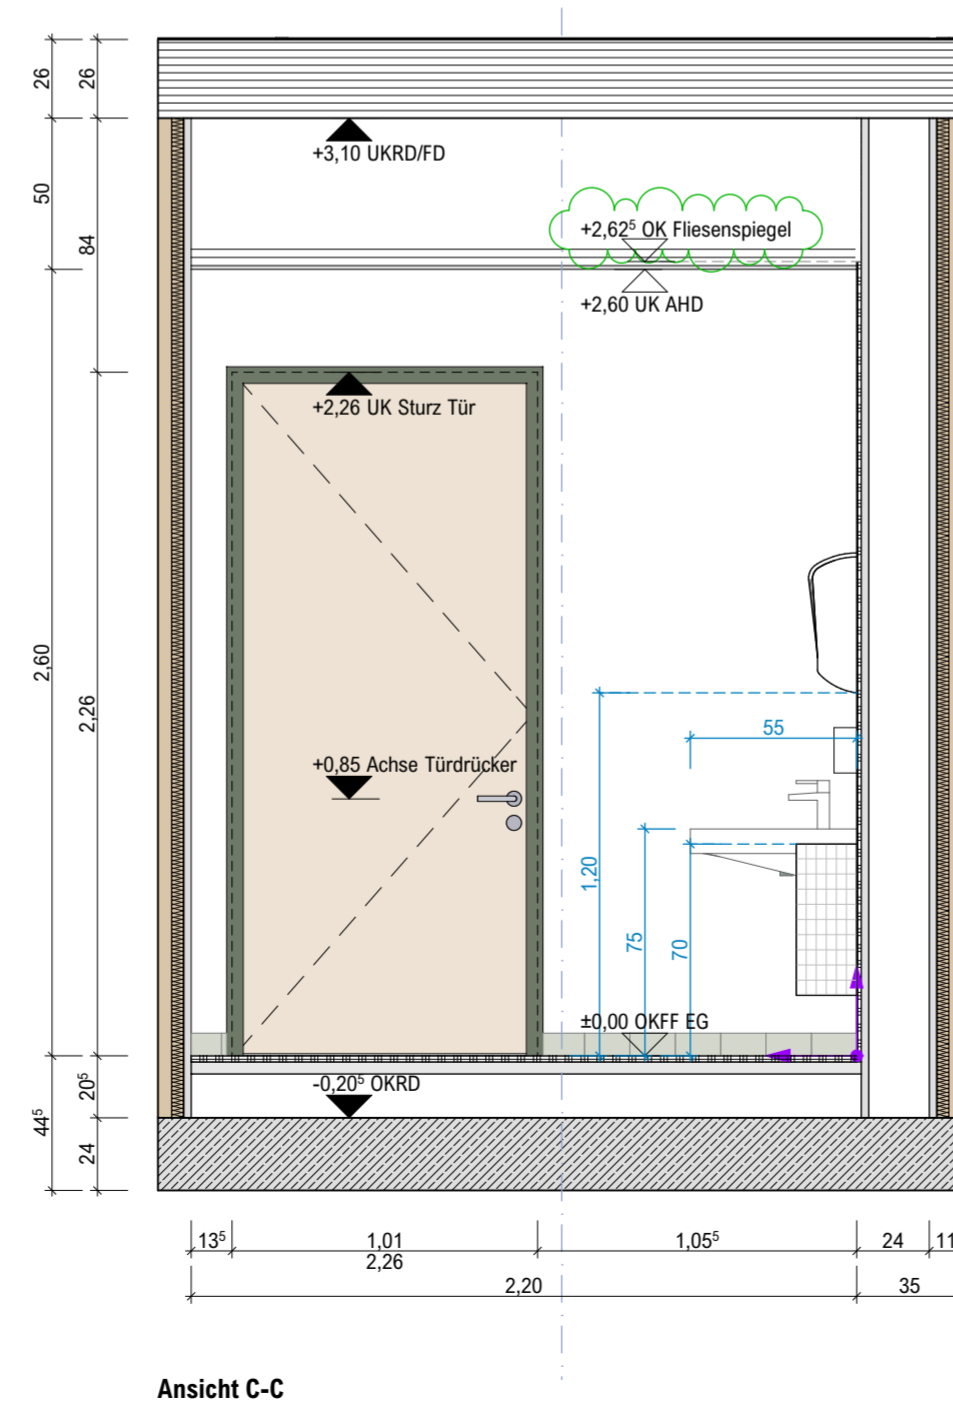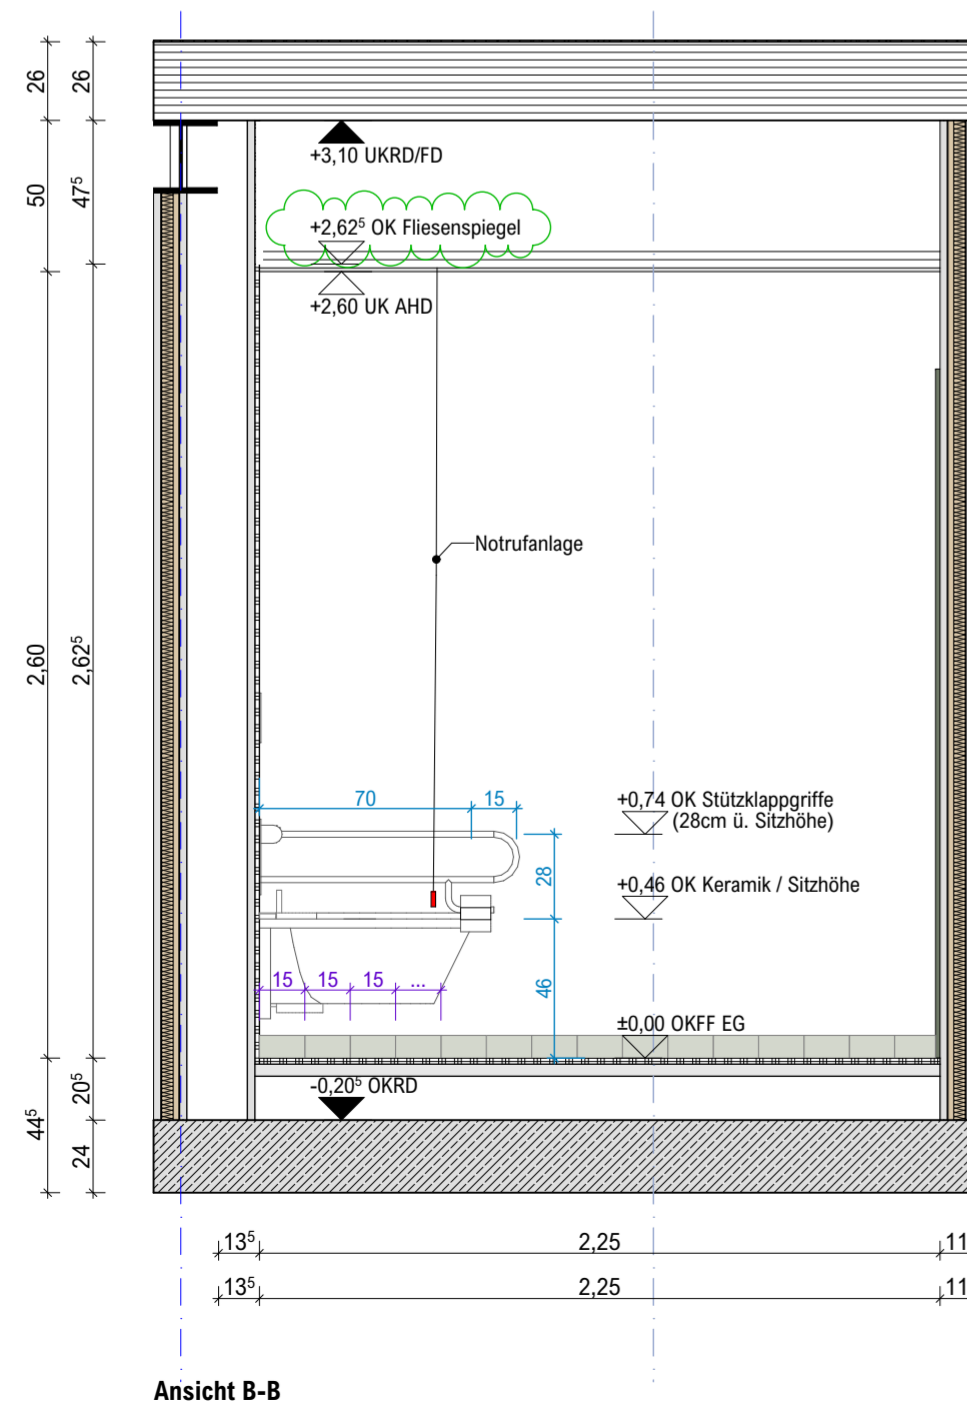

Alle Maße sind am Bau zu prüfen.
Maßstimmigkeiten sind sofort mit dem Architekten zu klären. Für Maßfehler haftet allein der Auftragnehmer.
Maßbezüge gelten vor Einzelmaßen.

Bei der Bauausführung sind die Planungen der Fachingenieure sowie die Angaben der Sonderfachleute zu beachten.

Firmendetails und -ausführungszeichnungen
gelten nur mit dem Freigabevermerk des
Architekten.

Alle Höhenangaben sind auf OKFF bezogen, sofern nicht anders vermerkt.

[illegible]