


Horizontalschnitt

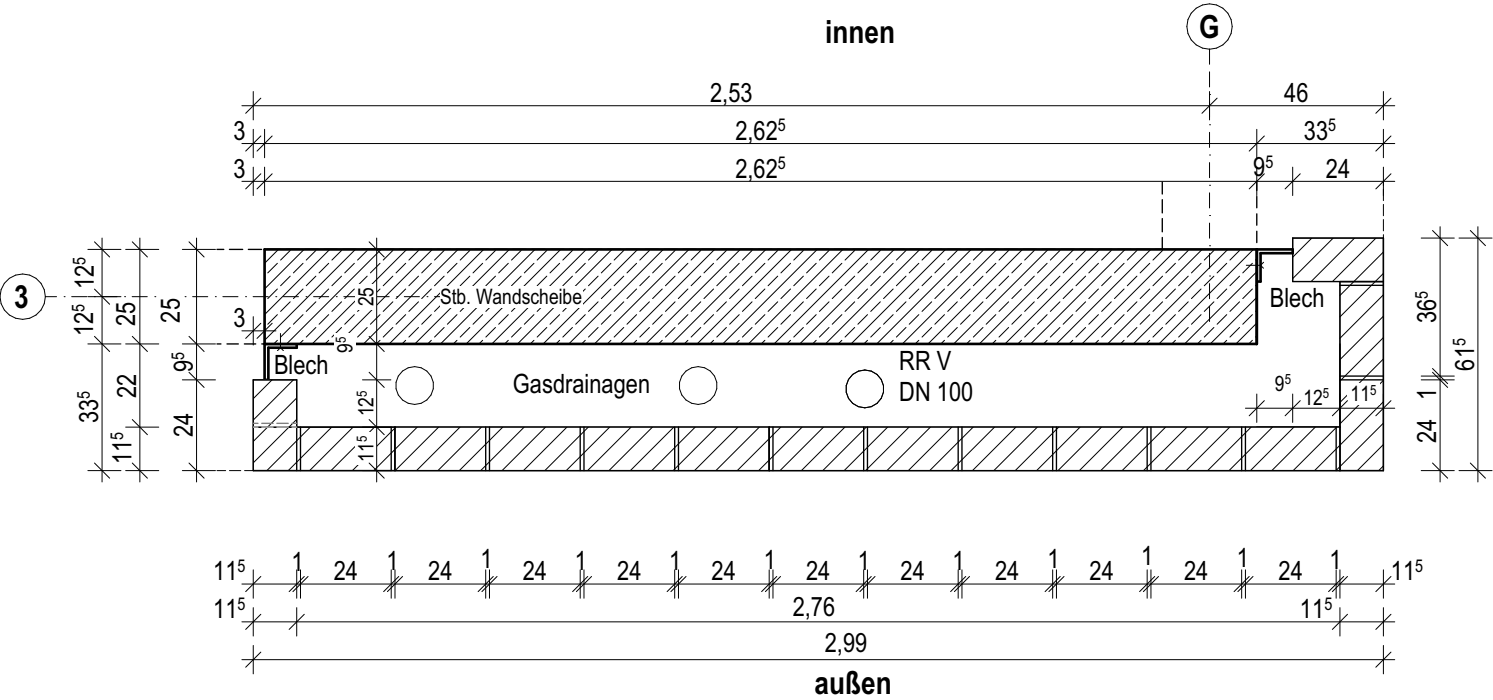

Horizontalschnitt

**Kinker 2. Schicht**  
halbversetzter Läuferverband  
(Versatz von 1/2 Stein pro Reihe)

**Kinker 1. Schicht**  
halbversetzter Läuferverband  
(Versatz von 1/2 Stein pro Reihe)

Hinweise:  
Das Detail ist Grundlage zur Erstellung der Werk- und Montagepläne durch die ausführende Firma.  
Diese sind dem Architekten jeweils zur Freigabe vorzulegen und gelten dann als  
Ausführungsplanung des jeweiligen Gewerkes. Statische Nachweise sind durch die ausführende  
Firma zu erstellen. Die technische Durchführbarkeit ist durch den Auftragnehmer zu gewährleisten.  
Herstellerrichtlinien sind zu berücksichtigen. Abstimmung mit angrenzenden Gewerken erforderlich.

Objekt	am Bildungszentrum der Handwerksammer Dortmund	BDO-HN	Maßstab 1:20	Architektur
Planinhalt	Wandscheibenverkleidung, 1/2 Läuferverband	Gezeichnet SBN/ LKOE	Datum 10.04.2026	
Datum	Änderung	Ind.	Typ	
			Plannr. A5100	
			Ind. B	
			Unterschrift	