


OK Attika 5,67 =70,27

UK Rohattika 5,53= 70,13

OK Kiesrandstreifen 4,56=69,16

OKRD 4,28=68,88

UKRD 4,03=68,63

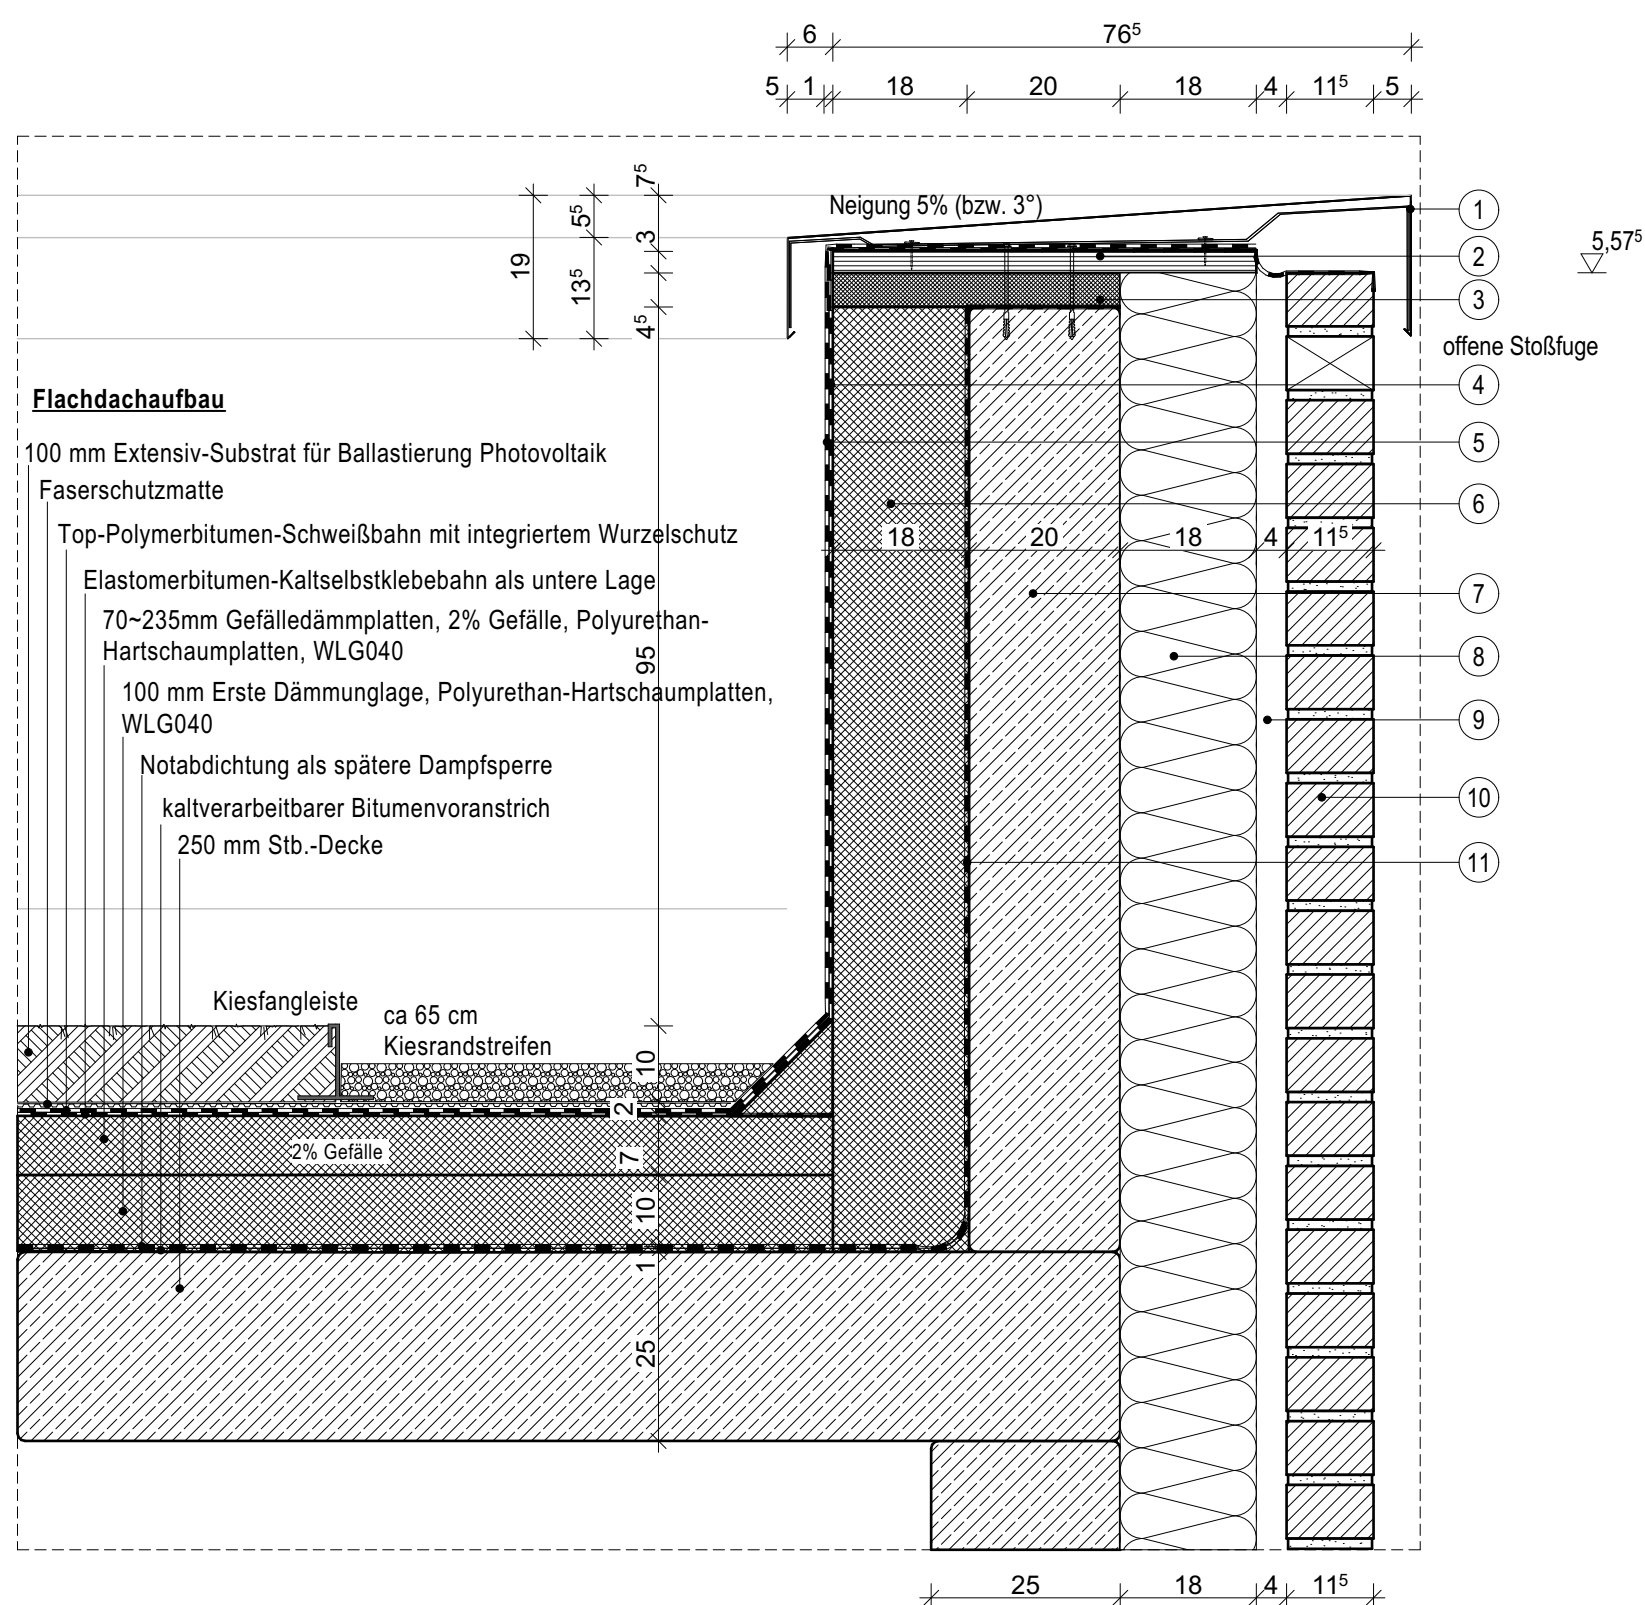

- |                                      |  |                        |
|--------------------------------------|--|------------------------|
| ① Attikablech                        | ⑤ Elastomerbitumen-Kaltselbstklebebahn           | ⑨ Luftschicht, 4,0 cm  |
| ② Holzwerkstoffplatte, mit Trennlage | ⑥ Wärmedämmung PIR Polyurethan-Hartschaumplatten | ⑩ Klinker- NF, 11,5 cm |
| ③ Dämmplatte PIR                     | ⑦ Stb.-Wand                                      | ⑪ Dampfsperre          |
| ④ Top-Polymerbitumen-Schweißbahn     | ⑧ Wärmedämmung                                   |                        |

Objekt		am Bildungszentrum der Handwerksammer Dortmund		BDO-HN	Maßstab 1:10
Planinhalt		Attika		Gezeichnet LKOE	Datum 06.05.2026
Datum	Änderung	Ind.	Typ	Plannr. A5209	Ind. A
			Unterschrift		