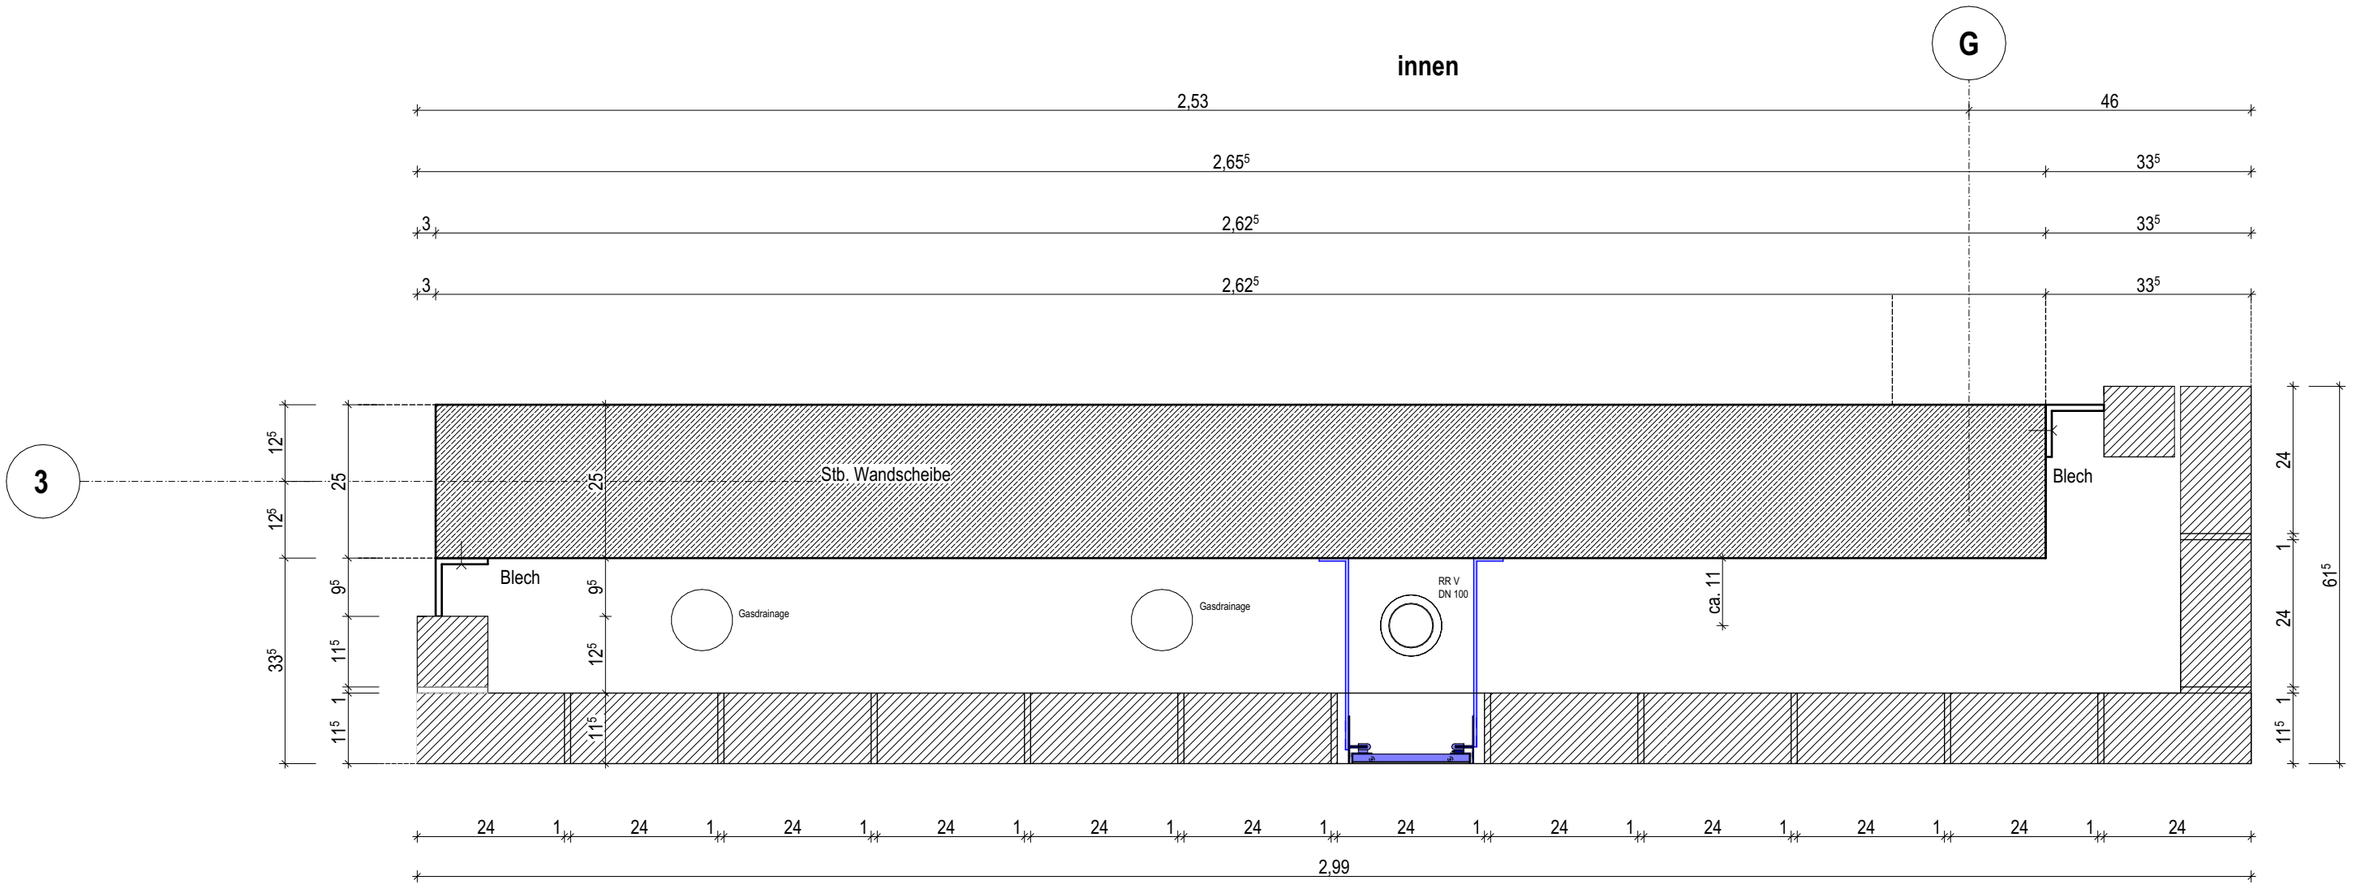

Objekt: am Bildungszentrum der Handwerksammer Dortmund			BDO-HN	Maßstab 1:10
Planinhalt: Fallrohrleitung_Gr			Gezeichnet: LKOE	Datum: 06.05.2026
Datum	Änderung	Ind.	Typ	Plannr. A5213 / Ind. Vc
			Unterschrift	

VORABZUG

Architektur