


- 6
7
8
9
- Betonattika**
WD 200 x 130 mm
- 11

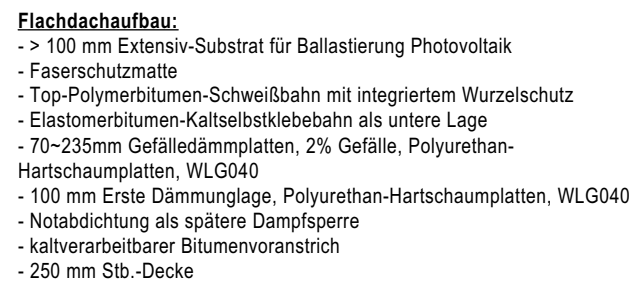

- 6
7
8
9
Klinker
WD 135 x 95 mm
UK = +4,39⁵
4,49⁵
11
Betonattika
WD 200 x 280 mm
4,39⁵

Objekt	am Bildungszentrum der Handwerksammer Dortmund		BDO-HN	Maßstab 1:10
Planinhalt	Entwässerung Technik		Gezeichnet LKE	Datum 06.05.2026
Datum	Änderung	Ind.	Typ	Plannr. A5215
				B
			Unterschrift	