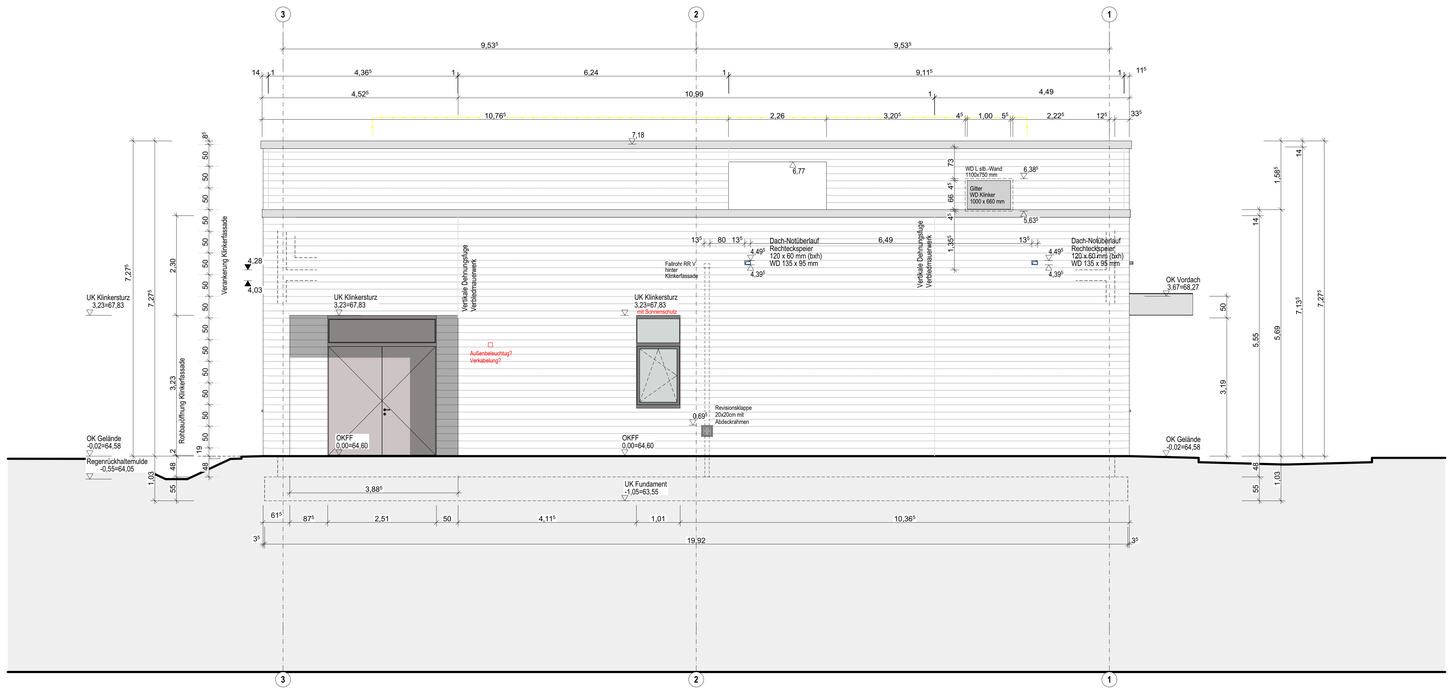

Ansicht Ost

Ansicht Süd

Wortabkürzungen

AD	Abgehängte Decke
A	Anstrich
B	Boden
BA	Brandabschnitt
BE	Bodeneinlauf
BK	Bodenkanal
BRH	Brüstungshöhe (ab OKFF)
BRK	Brüstungskanal
BS	Bodenschritz
BM	Brandmelder
D	Decke
DD	Deckendurchbruch
DS	Deckenschlitz
DE	Dacheinlauf
E	Elektro
EDV	Elektronische Datenverarbeitung
ES	Estrich
ESG	Einscheibensicherheitsglas
FBH	Fußbodenheizung
BD	Fußbodendurchbruch
FF	Fertigfußboden
FE	Fenster
FLÜ	Feuerlöscher
FBS	Fußbodenschlitz
FT	Fertigteil
FSA	Feststellanlage
FU	Fundament
GEL	Gelände
GK	Gipskarton
GL	Geländer
H	Heizung
HK	Heizkörper
K	Küchenplanung
KB	Kernbohrung
KL	Klinker
KU	Kunststoff
L	Lüftungstechnik
LH	Lichte Höhe
M	Medizintechnik
N	Nachrichtentechnik
NÜ	Notüberlauf
OK	Oberkante
	OKFF Oberkante Fertigfußboden
	OKRF Oberkante Rohfußboden
	OKBR Oberkante Brüstung
OTS	Obentürschliesser
RF	RohfußBoden
RD	Rohdecke
RH	Raumhöhe (im Lichten)/Raumhoch
RR	Regenrohr
RWA	Rauch-Wärme-Abzug
S	Sanitär
ST	Sturz
STG	Steigung (Treppen, Rampen)
T	Tür
TA	Tapete
TP	Trockenputz
TR	Treppe
UK	Unterkante
ÜZ	Überzug
UZ	Unterzug
UV	Unterverteilung
VK	Vorderkante
VM(H)	Vormauerung (Höhe)
VS	Vorsatzschale
VSG	Verbundsicherheitsglas
VV	Wandverstärkung
W	Wand
WA	Wandansicht
WD	Wanddurchbruch
WDVS	Wärmedämmverbundsystem
WS	Wandschutz
WSW	Wandschiltz waagerecht
WSS	Wandschiltz senkrecht

Maßstabsleiste M 1:100

0cm 100cm 200cm 300cm 400cm 500cm 1000cm

0cm 300cm 500cm 1000cm

Allgemeine Hinweise

Plannummerierungen

5 Leistungsphase Ausführung

3-stellige Plannummer = Pläne auf Blattformat größer als DIN A3
z.B. **A501** = Architektenplan, großes Blattformat
4-stellige Plannummer = Pläne auf Blattformat DIN A3 oder kleiner
z.B. **A5501** = Detailplan Architektur

X = Abbruchplan z.B. **X501**
D = Deckenspiegel z.B. **D501**

Türhöhen + Brüstungshöhen beziehen sich auf OKFF, soweit nicht anders angegeben

Farbcodierung Objekte und Maße

Wandverstärkungen

Heizung, Sanitär, Elektro

Medizintechnik Aufsicht

Medizintechnik Untersicht

Symbole und Beispiele

Raum 1
0,00 m²
0,00 m
0,00
00 B0
500
3111

Raumnummer für Beschriftung
Raumnummer nach Raumprogramm
Lichte Raumhöhe bei abgäh. Decken
Bodenart
Deckenart
Wandart in m²
Fläche in m²

A000 — Hinweis auf Übersichtsplan Format größer als DIN A3

A0000 — Hinweis auf Einzelheit- und Detailplan Format DIN A4 oder DIN A3

T-0-000
RD + S — Tür Ebene 0 Raummummer 000 Brandschutzanforderung

1 / 4 A56-E001 2 / 3 — Hinweis auf Wandabwicklung, Detailplan A56 0000 (Raummummer)

OKFF±0,00 / OKRF-0,00 — Höhenkote mit Angabe der Fertigbodenhöhe / Rohbodenhöhe

OKFF ±0,00 — Höhenkote mit Angabe der Fertigbodenhöhe

OKRD -0,10 — Höhenkote mit Angabe der Rohdeckenhöhe

75,80 NHN — Höhe über Meeresspiegel

A / A540 — Schnittlinienverlauf Plannr. Schnitt

abzubrechende Bauteile

unsichtbare Kanten

unsichtbare Kanten über Zeichnungsebene

A — Achslinienbezeichnung

Änderung zum vorhergehenden Planstand

47 dB — Schallschutzanforderung an Wände
Brandschutzanforderung an Wände

Brandabschnitt

Brandabschnitt

Brandschutz

BW	Brandwand (ffi+mb+Mi)
Bauart BW	Bauart Brandwand (ffi+mb+Mi)
fb	feuerbeständig (F90, T90)
fh	feuerhemmend (F30, T30)
hfh	hochfeuerhemmend (F60, T60)
nb	nicht brennbar
RD	rauchdicht
S	selbstschließend
sl	dichtschließend
M	Mechanische Beanspruchung

Tür Bestand

Tür neu

Wandoberflächen

P	Putz	**PA**	Putz + Anstrich
F	Fliesen	**PT**	Putz + Tapete
T	Tapete	**GA**	GK-Wand gespachtelt + Anstrich
A	Anstrich	**SMV**	Sichtmauerwerk verfugt
TP	Trockenputz	**FGL**	Fugenglattstrich
SM	Sichtmauerwerk		
WS	Wandschutz		

Beispiele für Durchbrüche, Schlitze und Kanäle

WD-E 25/25 OK= -0,100 UKRD — Wanddurchbruch für Elektro Größe des Durchbruchs 25x25 cm Oberkante 10 cm unter UKRD

KB-S Ø 16 MKB = -0,300 UKRD — Kernbohrung für Sanitär Durchmesser der Kernbohrung 16 cm Mittelpunkt Kernbohrung 30 cm unter UKRD

BD-S 25/25 — Bodendurchbruch für Sanitär Größe 25x25 cm

DD-H 25/25 — Deckendurchbruch für Heizung Größe 25x25 cm

BD-S Ø 25 — Bodendurchbruch für Sanitär, Ø 25 cm

WS-E 20/15/70 OK= -0,100 UKRD — Wandschlitz für Elektro Größe 20x15x70 cm Oberkante 10 cm unter UKRD

BDO-HN	A532	Ansicht Ost, Ansicht Süd		06.05.2026	E

E	Änderungen Fenster Aufteilung, Klinker, Vordach	LKOE	06.05.26
D	Anpassung Abläufe	LKOE	08.04.26
C	Überarbeitung Durchbrüche	LKOE	02.03.26
B	Entwässerung neu eingetragen	LKOE	13.02.26
Ind.	Art der Änderung	gez.	Datum

Änderungen und Ergänzungen

A Planfreigabe

A Architektur
P Projektsteuerung
HLS Planung Heizung, Lüftung, Sanitär
ELT Planung Elektro
T Planung Tragwerk
B Planung Brandschutz
F Planung Freianlagen

Bauvorhaben
Teilabbruch und Neubau einer Kunststoffwerkstatt am Bildungszentrum der Handwerkskammer Dortmund
Barbarastraße 7, 44357 Dortmund

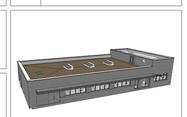

Bauherr
Handwerkskammer Dortmund

Ardeystraße 93
4139 Dortmund

Planinhalt
Ansicht Ost, Ansicht Süd

BDO-HN

gez:	LKOE	Plan-Nr.	A532 Index E
Blattgröße (bxh mm):	1189 x 841 mm	Maßstab:	1:50
Unterschrift Architekt:		Leistungsphase:	5
Unterschrift Bauherr:		Datum Index:	06.05.2026