


Horizontalschnitt

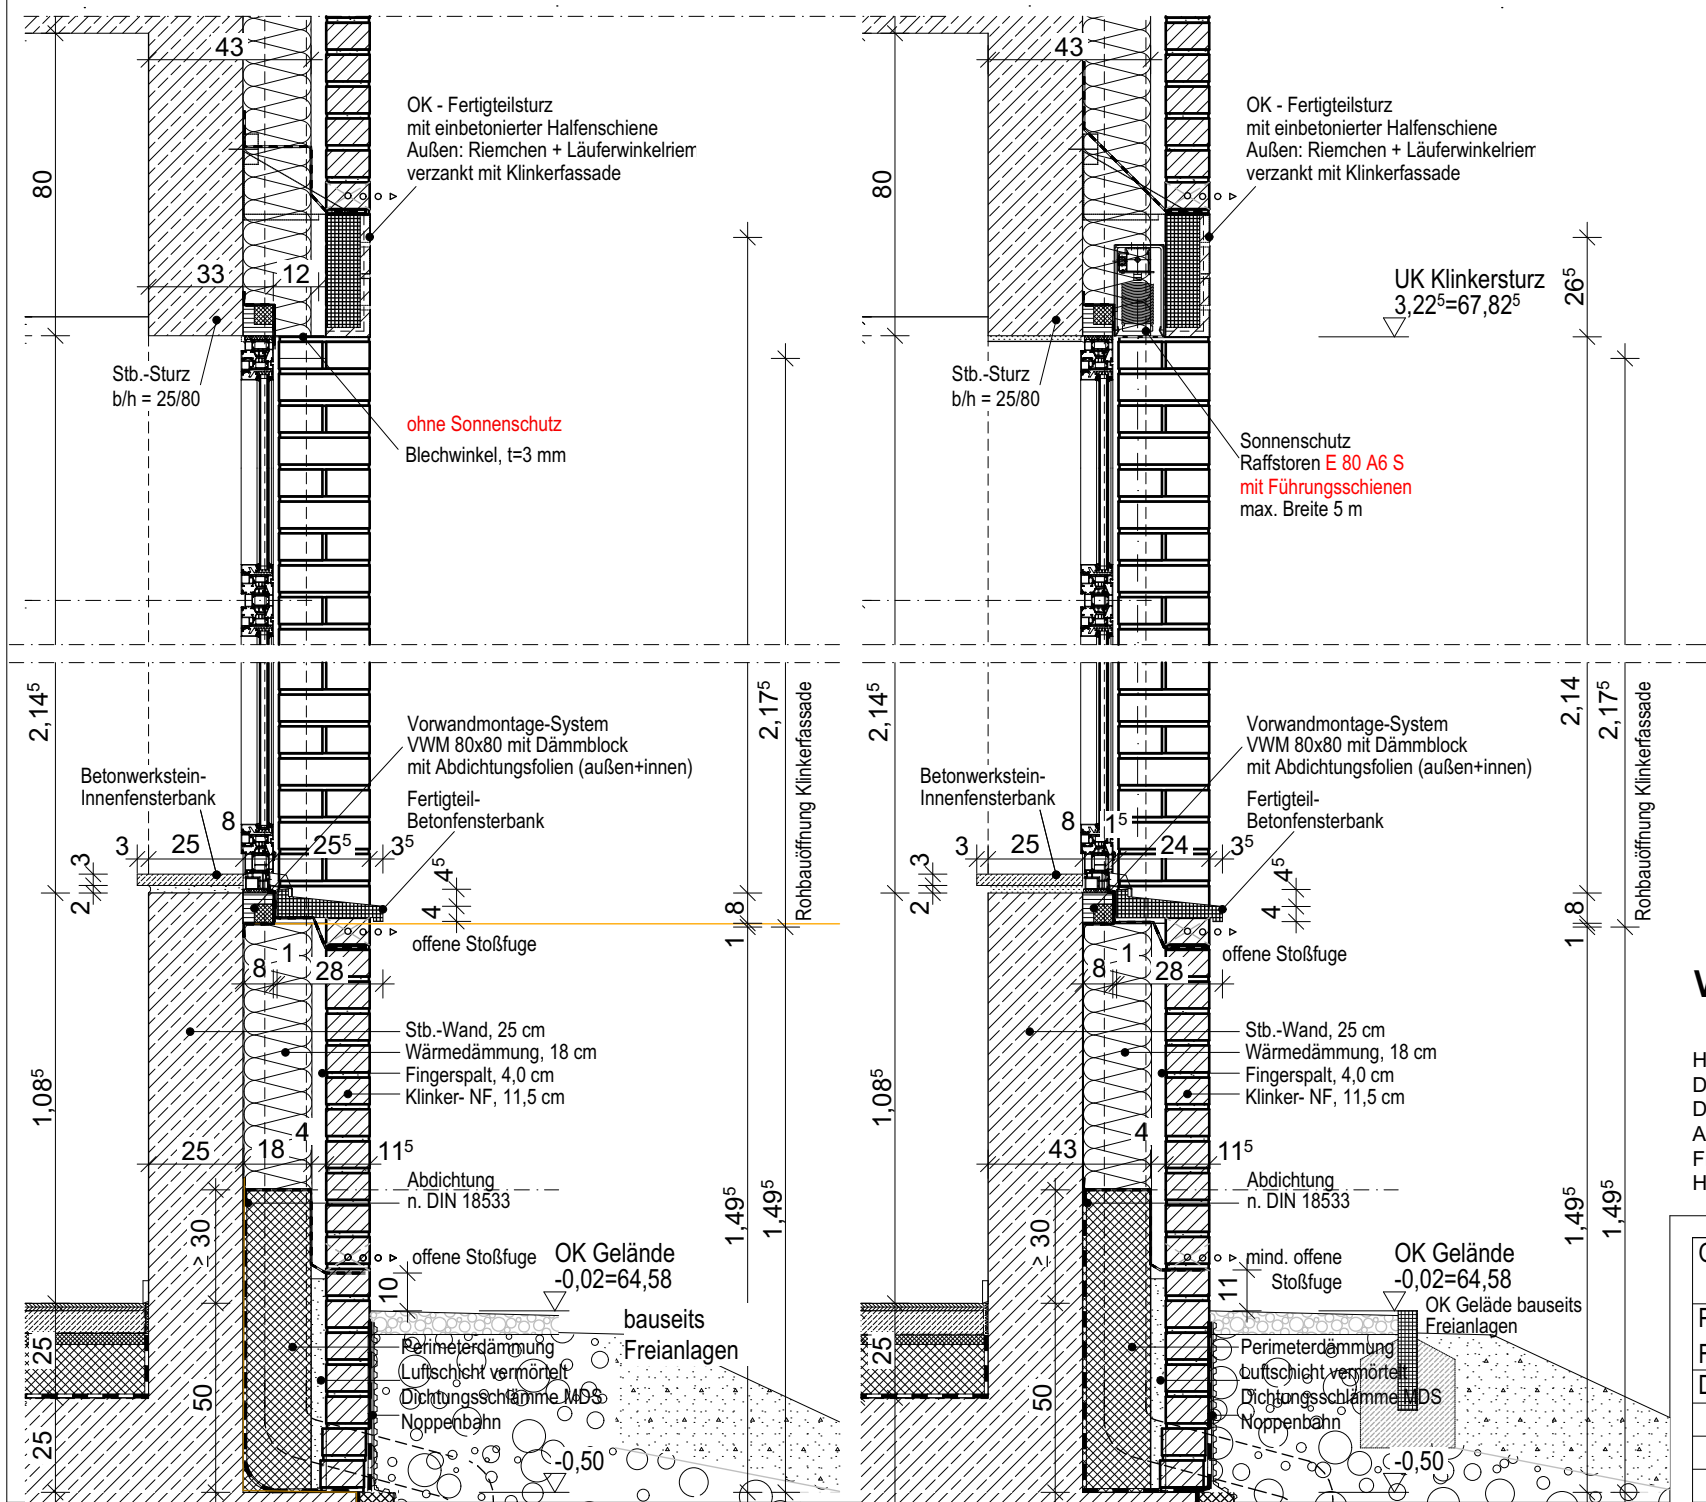

Vertikalschnitt

Hinweise:  
Das Detail ist Grundlage zur Erstellung der Werk- und Montagepläne durch die ausführende Firma.  
Diese sind dem Architekten jeweils zur Freigabe vorzulegen und gelten dann als  
Ausführungsplanung des jeweiligen Gewerkes. Statische Nachweise sind durch die ausführende  
Firma zu erstellen. Die technische Durchführbarkeit ist durch den Auftragnehmer zu gewährleisten.  
Herstellerrichtlinien sind zu berücksichtigen. Abstimmung mit angrenzenden Gewerken erforderlich.

Objekt	am Bildungszentrum der Handwerksammer Dortmund	BDO-HN	Maßstab 1:20	Architektur
Planinhalt	Fensterdetail	Gezeichnet LKOE	Datum 12.05.2026	
Datum	Änderung	Ind.	Typ	Plannr. A5401
				Ind. Vb
			Unterschrift	