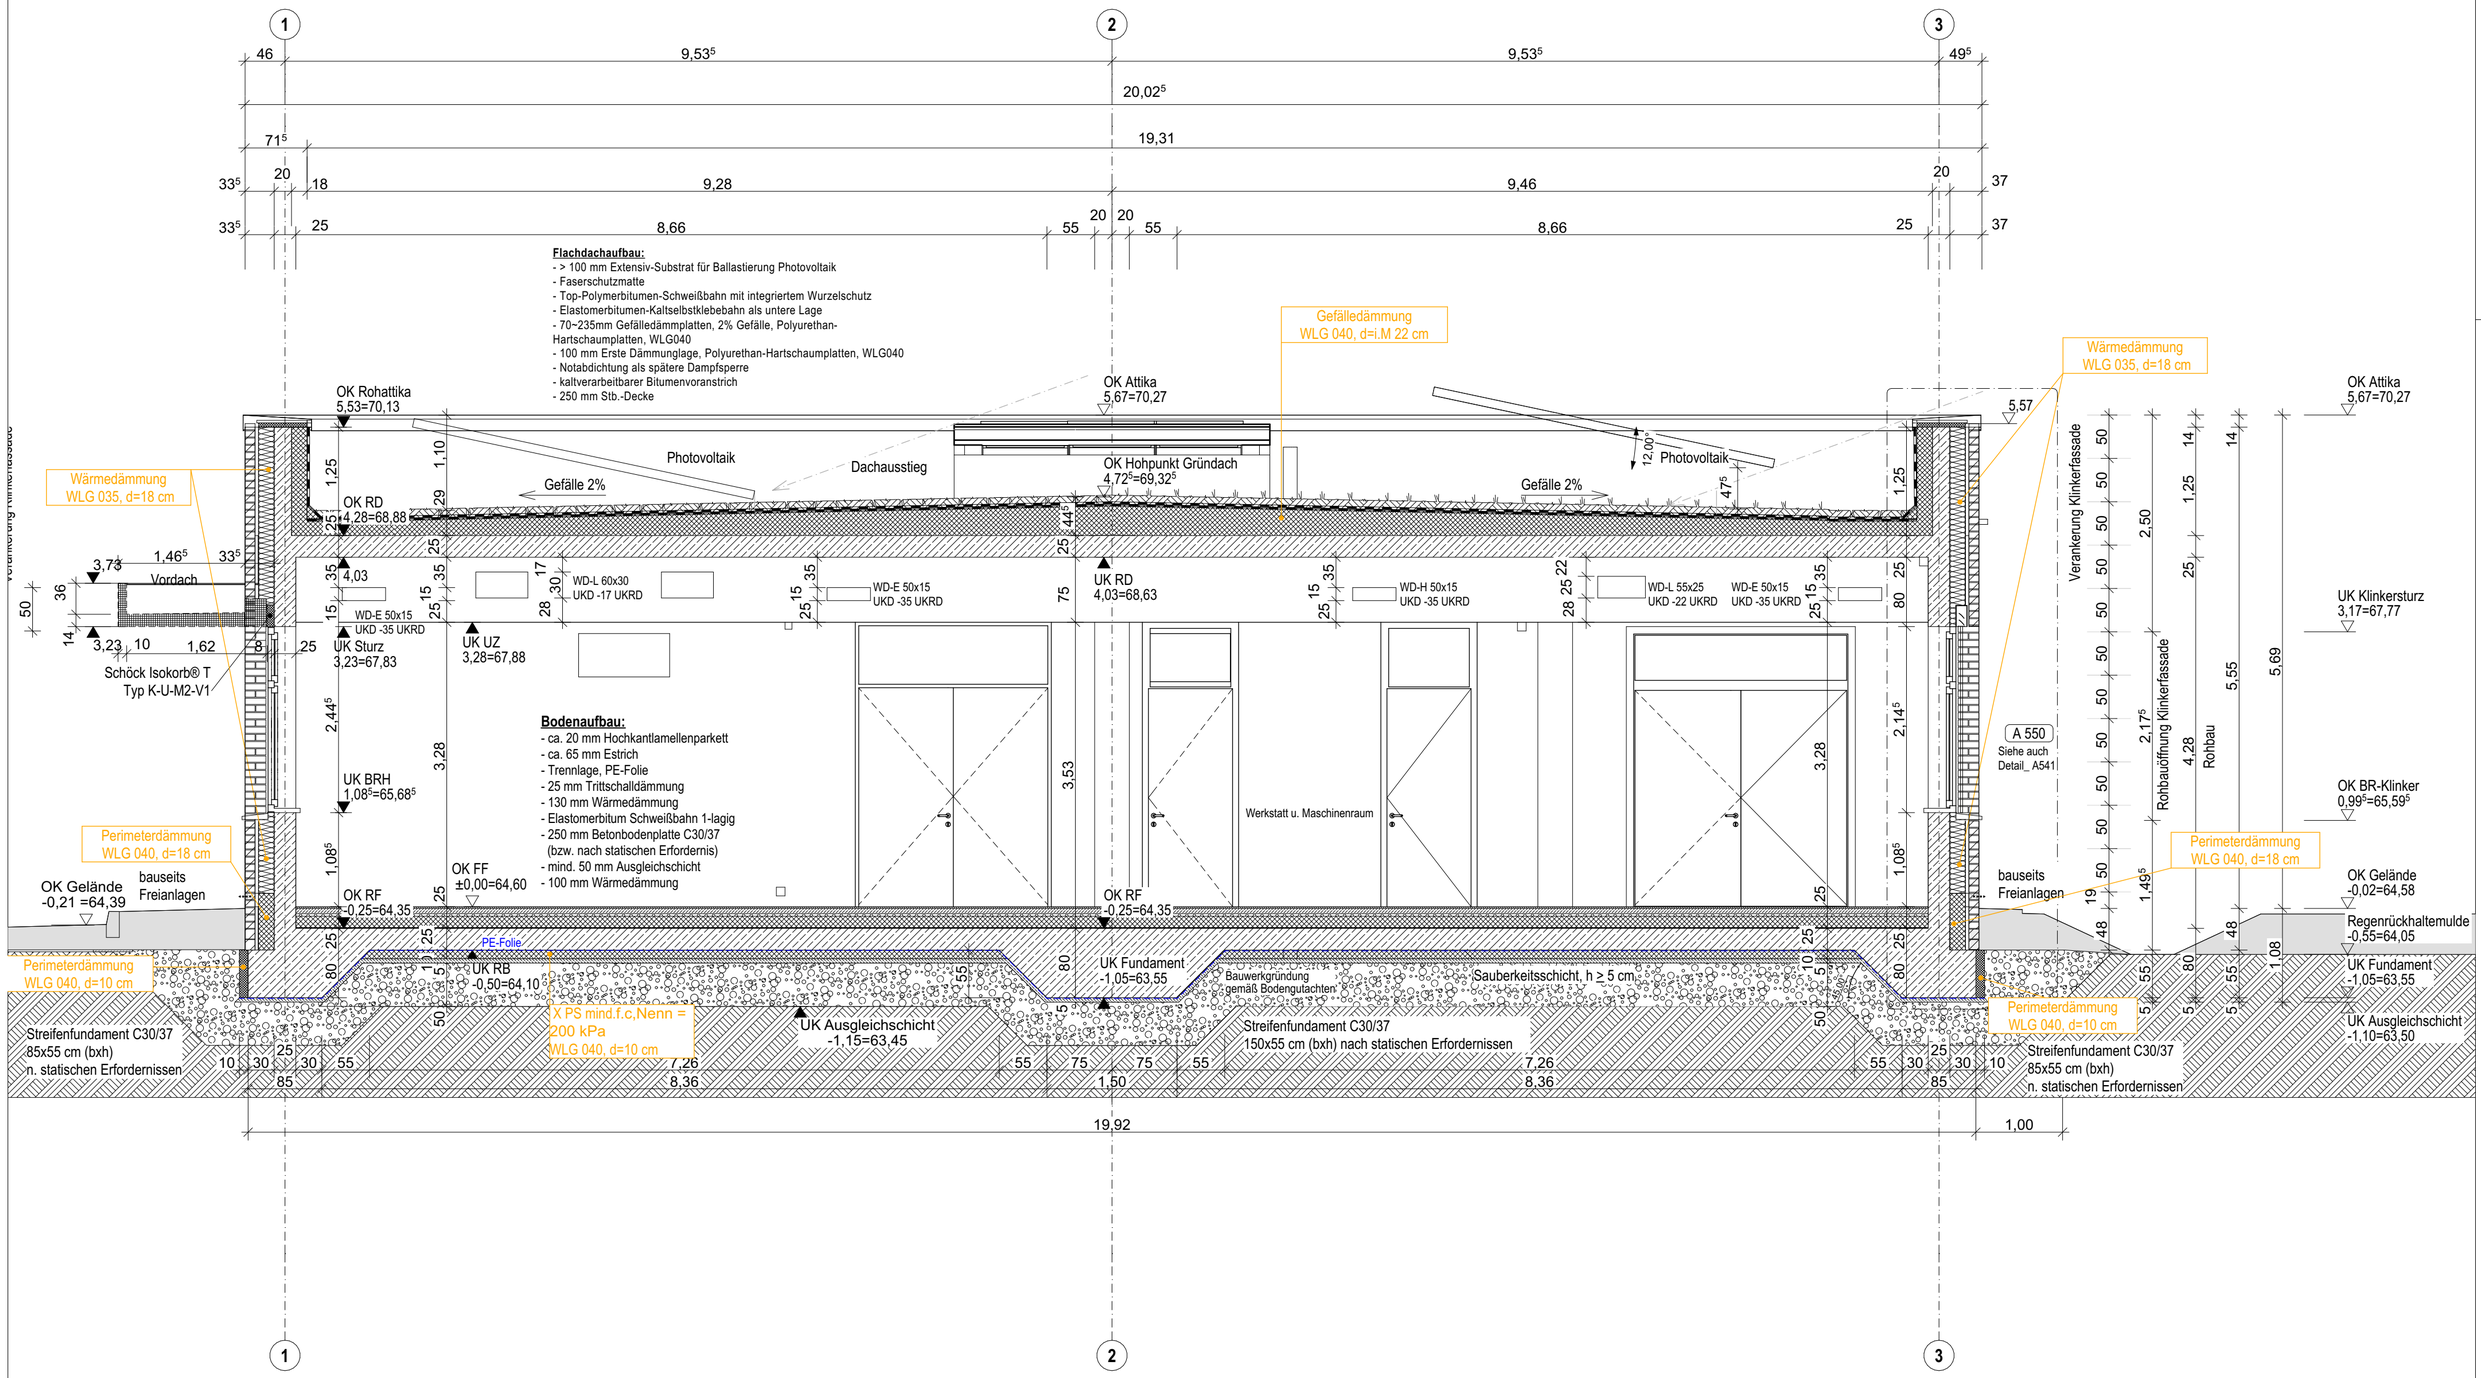

Objekt	am Bildungszentrum der Handwerksammer Dortmund	BDO-HN	Maßstab 1:50
Planinhalt	Dämmstoffplan	Gezeichnet LKOE	Datum 20.01.2026
Datum	Änderung	Ind.	Typ / Plannr. A5905 / Ind. A
			Unterschrift