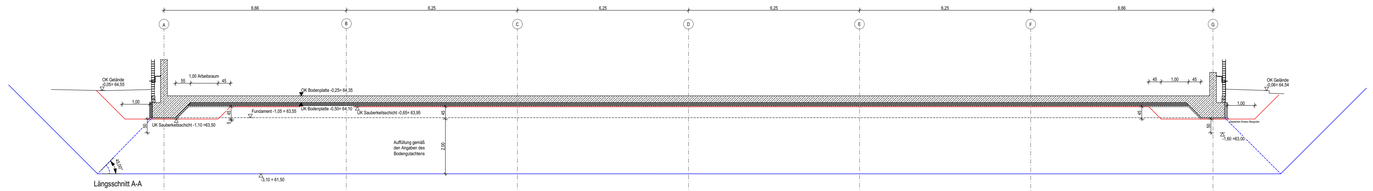

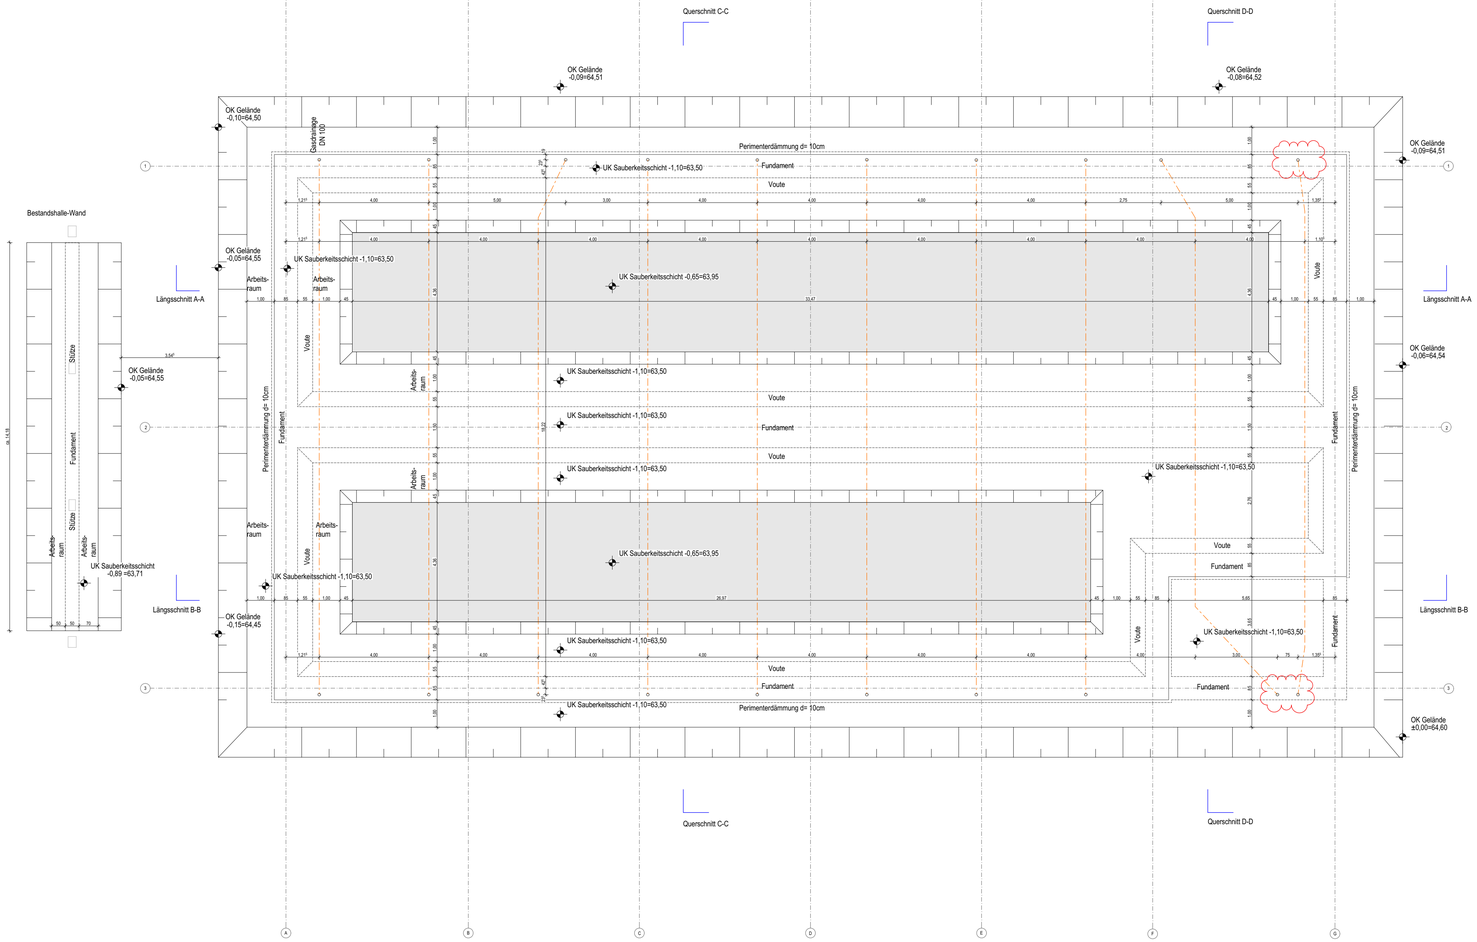

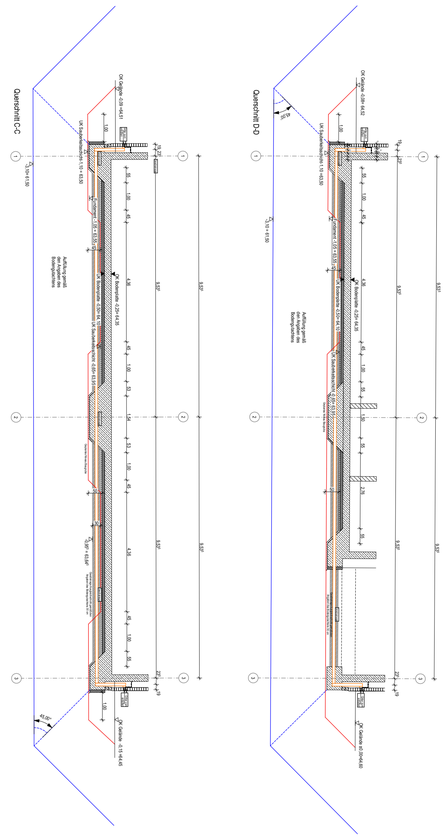

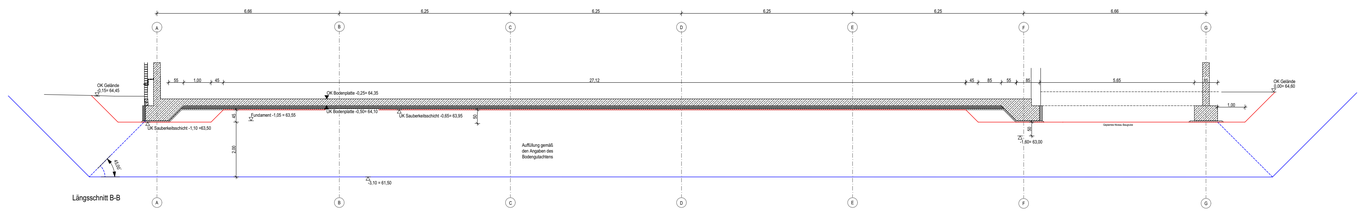

Bezugshöhe OKFF EG = ±0,00 = +64,60 ü NHN

Alle Maße sind eigenverantwortlich vom Unternehmer auf der Baustelle und in Verbindung mit den Fachingenieur-Plänen zu prüfen.
Alle Maße und Flächen sind CAD ermittelt.
Die Vermaßung erfolgt nach Rohbau.
Bei Unstimmigkeiten ist unverzüglich die Bauleitung in Kenntnis zu setzen.

Allgemeine Hinweise

Plannummerierungen

5 Leistungsphase Ausführung

3-stellige Plannummer = Pläne auf Blattformat größer als DIN A3
z.B. **A501** = Architekturplan, großes Blattformat
4-stellige Plannummer = Pläne auf Blattformat DIN A3 oder kleiner
z.B. **A5601** = Detailplan Architektur

X = Abbruchplan z.B. **X501**
D = Deckenspiegel z.B. **D501**

Türhöhen + Brüstungshöhen beziehen sich auf OKFF, soweit nicht anders angegeben

Farbcodierung Objekte und Maße

Wandverstärkungen

Heizung, Sanitär, Elektro

Medizintechnik Aufsicht

Medizintechnik Untersicht

Symbole und Beispiele

Raum 1
0,00 m² 0,00 m | 0,00 m D0 B0 | 5.001 1-111

Raumnummer für Beschilderung
Raumnummer nach Raumprogramm
Lichte Raumhöhe bei abgeh. Decken
Bodenart
Deckenart
Umfang in m
Fläche in m²

A000 — Hinweis auf Übersichtsplan Format größer als DIN A3

A0000 — Hinweis auf Einzelheit- und Detailplan Format DIN A4 oder DIN A3

T-0-000 RD + S — Tür Ebene 0-Raumnummer 000 Brandschutzanforderung

A56-E001 — Hinweis auf Wandabwicklung, Detailplan A56 0000 (Raumnummer)

OKFF ±0,00 / OKRF -0,00 — Höhenkote mit Angabe der Fertigbodenhöhe / Rohbodenhöhe

OKFF ±0,00 — Höhenkote mit Angabe der Fertigbodenhöhe

OKRD -0,10 — Höhenkote mit Angabe der Rohdeckenhöhe

75,80 NHN — Höhe über Meeresspiegel

A / A540 — Schnittlinienverlauf Plannr. Schnitt

abzubrechende Bauteile

unsichtbare Kanten

unsichtbare Kanten über Zeichnungsebene

A — Achslinienbezeichnung

Änderung zum vorhergehenden Planstand

47 dB / fb — Schallschutzanforderung an Wände / Brandschutzanforderung an Wände

Brandabschnitt

Brandabschnitt

Brandschutz

BW	Brandwand (fb+nb+M)
Bauart BW	Bauart Brandwand (fb+nb+M)
fb	feuerbeständig (F90, T90)
fh	feuerhemmend (F30, T30)
hfh	hochfeuerhemmend (F60, T60)
nb	nicht brennbar
RD	rauchdicht
S	selbstschließend
d	dichtschließend
M	Mechanische Beanspruchung

Tür Bestand

Tür neu

Wandoberflächen

P	Putz	**PA**	Putz + Anstrich
F	Fliesen	**PT**	Putz + Tapete
T	Tapete	**GA**	GK-Wand gespachtelt + Anstrich
A	Anstrich	**SMV**	Sichtmauerwerk verfugt
TP	Trockenputz	**FGL**	Fugenglattstrich
SM	Sichtmauerwerk		
WS	Wandschutz		

Beispiele für Durchbrüche, Schlitze und Kanäle

WD-E 25/25 OK= -0,100 UKRD — Wanddurchbruch für Elektro Größe des Durchbruchs 25x25 cm Oberkante 10 cm unter UKRD

KB-S Ø 16 MKB = -0,300 UKRD — Kernbohrung für Sanitär Durchmesser der Kernbohrung 16 cm Mittelpunkt Kernbohrung 30 cm unter UKRD

BD-S 25/25 — Bodendurchbruch für Sanitär Größe 25x25 cm

DD-H 25/25 — Deckendurchbruch für Heizung Größe 25x25 cm

BD-S Ø 25 — Bodendurchbruch für Sanitär, Ø 25 cm

WS-E 20/15/70 OK= -0,100 UKRD — Wandschlitz für Elektro Größe 20x15x70 cm Oberkante 10 cm unter UKRD

BDO-HN	A5906	Aushubplan	09.03.2026	C

U			
T			
S			
R			
Q			
P			
O			
N			
M			
L			
K			
J			
I			
H			
G			
F			
E			
D			
C	Anpassung zwischen Achsen F-G	LKOE	09.03.26
B	Überarbeitung Gasdrainage + Auffüllung	LKOE	05.03.26
Ind.	Art der Änderung	gez.	Datum
	Änderungen und Ergänzungen		
A	Planfreigabe		

A | P | HLS | ELT | T | B | F

Bauvorhaben
Teilabbdruch einer Halle
am Standort Hansemann
Barbarastraße 7
44357 Dortmund

Bauherr
Handwerkskammer Dortmund

Ardeystraße 93
4139 Dortmund

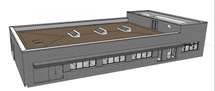

Planinhalt
Aushubplan

gez.: LKOE	Plan-Nr. A5906	Index C
Blattgröße (bxh mm): 1189 x 841 mm	Maßstab: 1:100	
Unterschrift Architekt:	Leistungsphase: 5	
Unterschrift Bauherr:	Datum Index: 09.03.2026	

BDO-HN