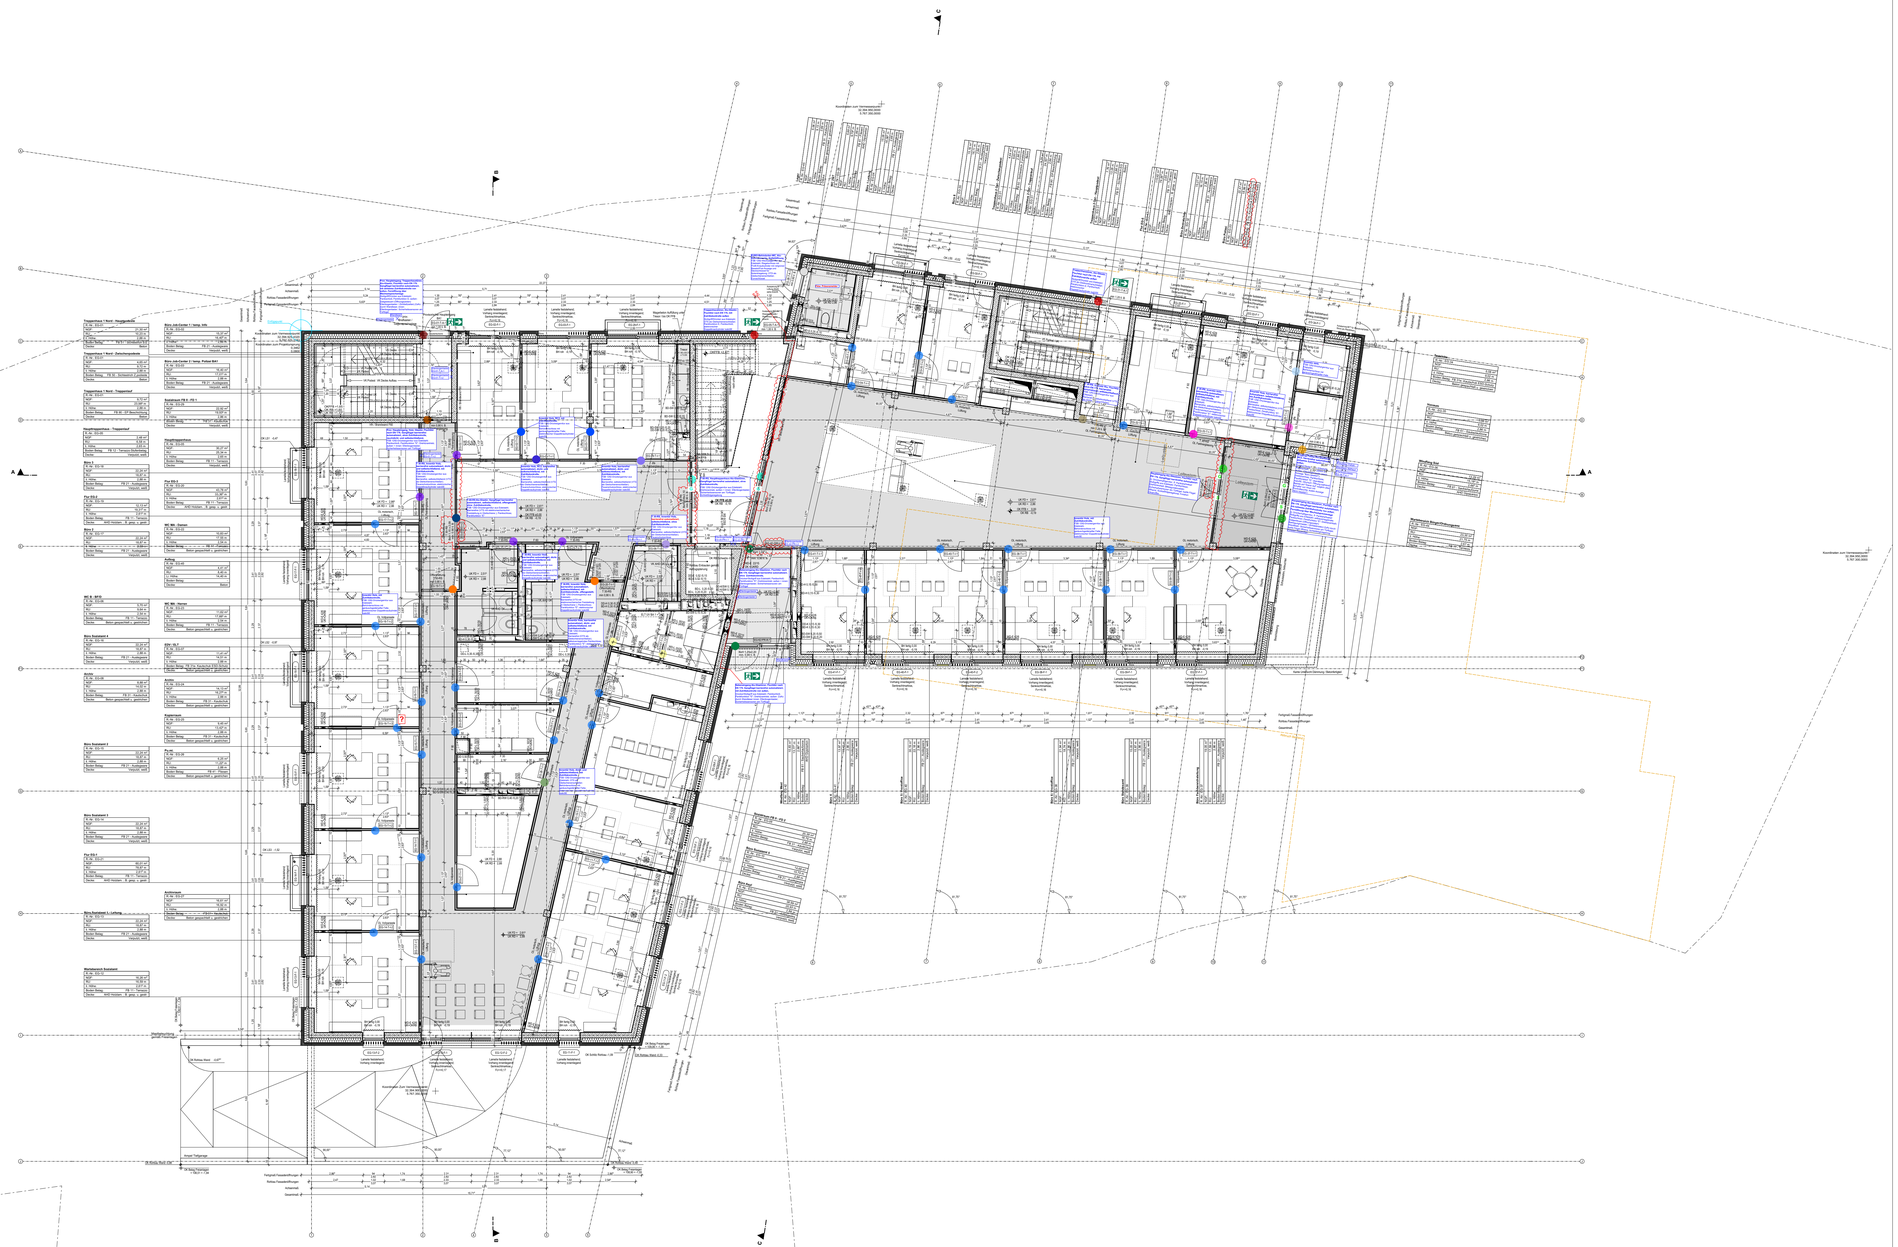

LEGENDE

SCHRAFFUREN

- WU-NUTZUNGSKL. A
- WU-NUTZUNGSKL. B
- WU-analog NUTZ.KL. B
- STAHLBETON
- STB FERTIGTEIL
- BETON UNBEWEHRT
- MW KALKSANDSTEIN
- MW KLINKER
- PUTZ
- GIPSKARTON / -FASER
- DÄMMUNG ALLGEMEIN
- MINERALWOLLE
- HWL-PLATTEN
- EXTENSIVDACHBEGRÜNUNG
- KIESFLÄCHE
- BETONPLATTEN

RAUMSTEMPEL

RAUMBEZEICHNUNG	XYZ
HAUS-/ RAUMNUMMER	XX.X.X
NETTO-RAUMFLÄCHE [m²]	NRF:
RAUMUMFANG [m]	RU:
LICHTE RAUMHÖHE [m]	RH:
FUSSBODEN	FB:
DECKENMATERIAL	DM:

ZEICHEN

GRUNDRISS

- HÖHENKOTE DECKE — OK FERTIG / OK ROH
- HÖHENKOTE BODEN — OK FERTIG / OK ROH
- SCHWELLE

SCHNITT

- HÖHENKOTE FERTIG — xyz
- HÖHENKOTE ROH — xyz

MATERIALIEN / OBERFLÄCHEN

AN	ANSTRICH	HO	HOLZ
AB	ALUCOBOND	HOB	HOHLRAUMBODEN
BB	BODENBESCHICHTUNG	HP	HOLZWERKSTOFFPLATTEN
DA	DÄMMUNG	KI	KIES
DB	DOPPELBODEN	LI	LINOLEUM
FL	FLIESEN	NST	NATURSTEIN
GI	GITTERROST	ME	METALL
GK	GIPSKARTON	MFA	MINERALFASERAUFLAGE
GKI	GIPSKARTON IMPRÄGNIERT	PA	PARKETT
GKF	GKB-FEUERSCHUTZPLATTEN		
		PBI	PLATTENBELAG INNEN
		PU	PUTZ
		SLZ	SAUBERLAUFZONE
		SP	SPACHTELUNG (QUALITÄTSSTUFE Q3)
		SR	SCHÜTTBETON
		SB	SICHTBETON BRETTSCHALUNG
		TE	TEPPICH
		WB	WANDBESCHICHTUNG
		WV	WANDVERKLEIDUNG
		SWM	SICHTMAUERWERK

AUSSPARUNGEN

- WD WANDDURCHBRUCH
- BF BOHRFELD
- WS WANDSCHLITZ
- WK WANDKERNBOHRUNG
- RH ROHRHÜLSE
- BD BODENDURCHBRUCH
- KB BODENKERNBOHRUNG
- BS BODENSCHLITZ
- DD DECKENDURCHBRUCH
- DS DECKENSCHLITZ
- KD DECKENKERNBOHRUNG
- DD-S/R 30/15
  - LÄNGE/BREITE
  - VERSCHLOSSEN DURCH
  - FÜR GEWERK
  - ÖFFNUNGSART
  - H HEIZUNG
  - L LÜFTUNG
  - S SANITÄR
  - SP SPRINKLER
  - K KÄLTE
  - E ELEKTRO
  - R ROHBAU
  - D DACH

ABKÜRZUNGEN

AD	AUSTRITTDECKE	FD	FERTIGDECKE	RR	REGENROHR
AF	ARBEITSFUGE	FFB	FERTIGFUSSBODEN	RöR	RÖHRENRADIATOR
AHD	ABGEHÄNGTE DECKE	FU	FUNDAMENT	RÖ	REVISIONSÖFFNUNG
AK	AUSSENKANTE	KB	KERNBOHRUNG	RW	RAUCH- UND WÄRMEABZUGSANLAGE
BA	BODENABLAUF	KS	KANTENSCHUTZ EDELSTAHL	STO	TÜRE (SELBSTSCHLIESSEND +
BPL	BODENPLATTE	LÖ	LÜFTUNGSÖFFNUNG		OFFENHALTUNG)
BH	BRÜSTUNGSHÖHE (inh. OK FFB - OK BR ROH)	MÖ	MONTAGEÖFFNUNG	RD-S	RAUCHDICHT UND SELBSTSCHLIESEND
	(fertig OK FFB - OK FENSTER-BANK / KÄMPFER / ABSTURZ-SICHERUNG)	NA	NOTABLAUF	UK	UNTERKANTE
		NIM	NACH INSTALLATION MAUERN	UZ	UNTERZUG
BK	BODENKONVEKTOR	OK	OBERKANTE	UZ	ÜBERZUG
BT	BODENTANK	OL	OBERLICHT	VK	VORDERKANTE
BW	BRANDWAND	PHK	PROFILHEIZKÖRPER	VS	VORSATZSCHALE
DF	DOPPELFLUGE	RA	ROHRACHSE	D	TÜRE LT. BSNW DICHT
DA	DACHABLAUF	RD	ROHDECKE	Y	TÜRE LT. BSNW VOLLWANDIG
		RB	ROHFUSSBODEN	S	TÜRE LT. BSNW SELBSTSCHLIESEND
		STW	SYSTEMTRENNWAND	N	TÜRE LT. BSNW NICHTABSCHLIESSBAR
		S	SEKURANTI/SELSICHERUNG		

RHA_706_5_--_UE_00_100_02_v — Übersichtplan EG Schließsystem

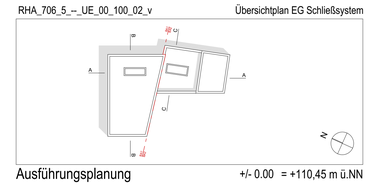

Ausführungsplanung

+/- 0.00 = +110,45 m ü.NN

Projekt	RHA - Neubau Rathaus Altenberge
Grundstück	Flur-Nr.: 55 Flurstück-Nr.: 177 / 185 / 186 / 499 Kirchstraße, Gartenstege
Inhalt	Übersichtplan EG Schließsystem
Maßstab	1:100 — Plannummer: RHA_706_5_--_UE_00_100_02_v
Datum	14.08.2025 — Datei CAD:
Status	Vorabzug — Plangröße: 1189 x 841 mm
Bauherr	**Gemeinde Altenberge** Kirchstraße 25 48341 Altenberge
Planung	**Henchion Reuter Architekten** Kaiserdamm 12 14057 Berlin Tel.: 030 - 2000 608 80 Fax: 030 - 2000 608 90 rha@henchion-reuter.de

Index	Datum	Änderungen	Gez.
00v	03.02.2025	Plan erstellt	ks
01v	04.02.2025	Tresor	ks
02v	14.08.2025	Ausstattung, Brandwand	ks