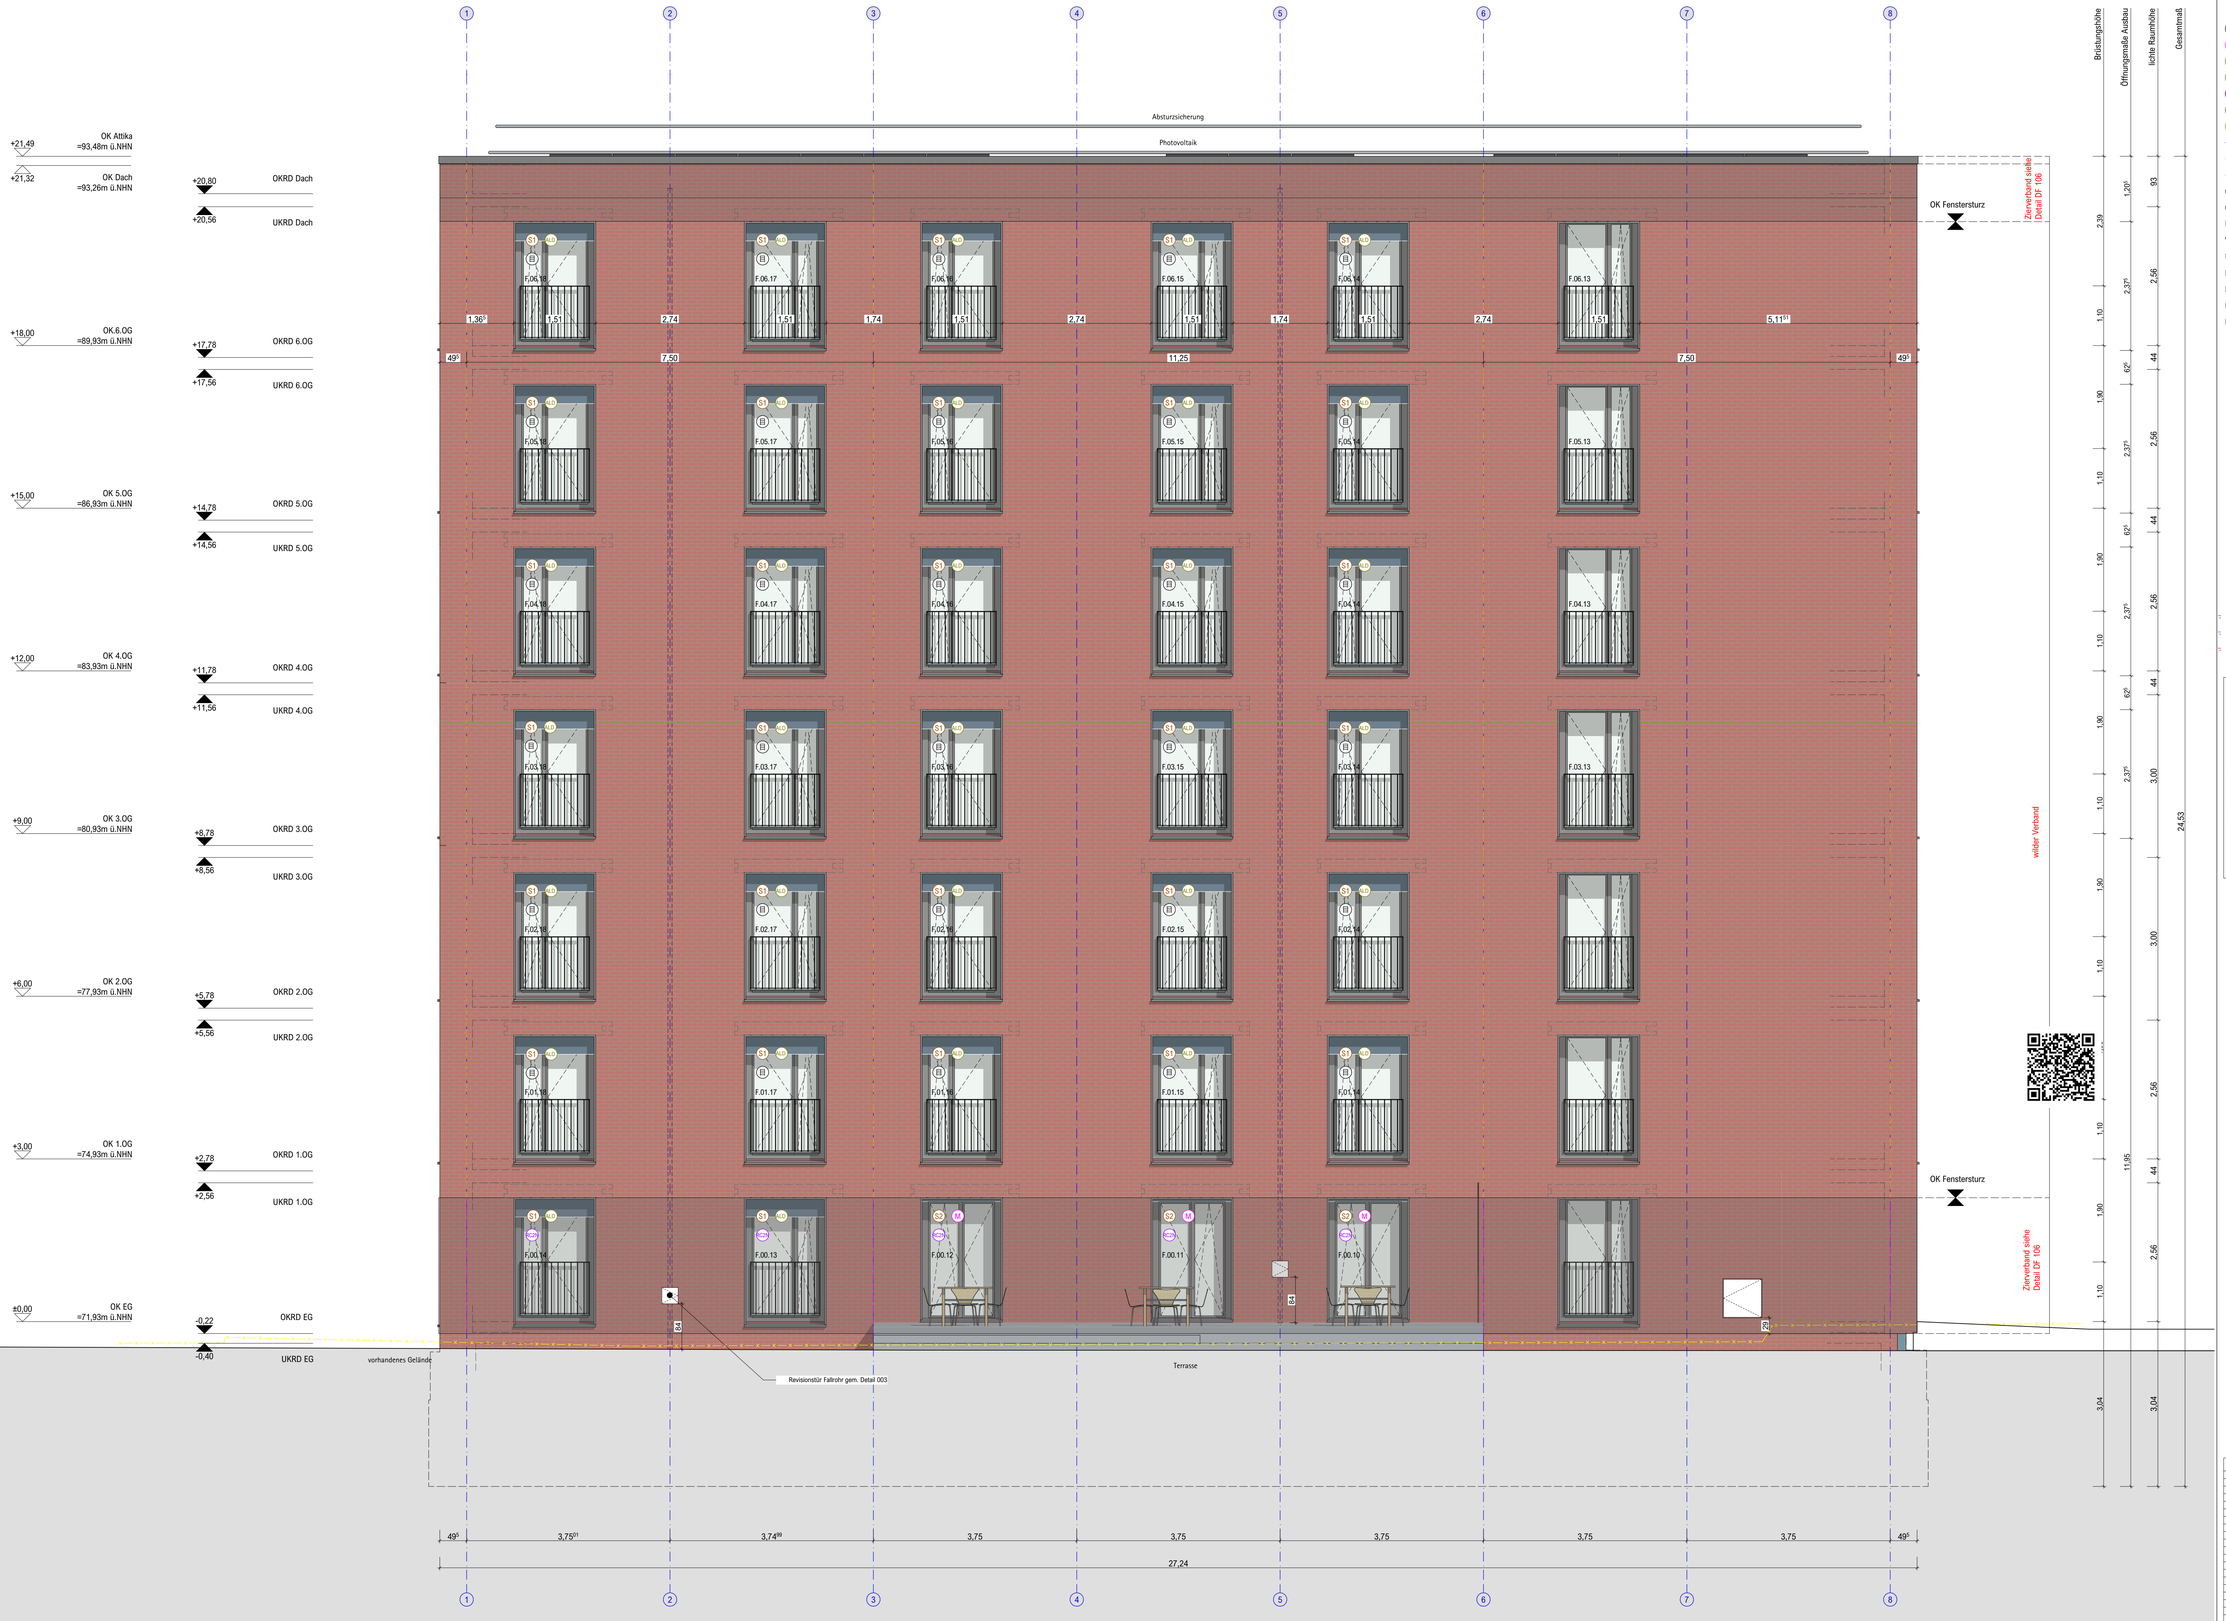

- Fenster anleiterbar
- motorische Öffnung
- S1 Rolladen
- S2 Raffstore, schienengeführt
- RC2N RC 2 N
- G-Wert, Sonnenschutzglas
- AUD Außenluftdurchlass
- vertikale Dehnfuge als Mäanderfuge
- vertikale Dehnfuge gerade
- horizontale Dehnfuge bzw. Abfangung

OKFF	Oberkante Fertigfußboden
OKRF	Oberkante Rohfußboden
UKRD	Unterkante Rohdecke
VK	Vorderkante
UZ/ÜZ	Unterzug / Überzug
BRH	Brüstungshöhe Rohbau (von OKFF bis OK Brüstung roh)
BRH_{fertig}	Brüstungshöhe fertig (von OKFF bis OK Fensterbank)
LH_{roh}	lichte Raumhöhe Rohbau (von OKFF bis UK Rohdecke)
LH	lichte Raumhöhe fertig (von OKFF bis UK Decke fertig)

Alle Maße sind am Bau zu prüfen.
Maßunstimmigkeiten sind sofort mit dem Architekten zu klären. Für Maßfehler haftet allein
der Auftragnehmer.
Maßbezüge gelten vor Einzelmaßen.

Bei der Bauausführung sind die Planungen der Fachingenieure sowie die Angaben der Sonderfachleute zu beachten.

Firmendetails und -ausführungszeichnungen gelten nur mit dem Freigabevermerk des Architekten.

Alle Höhenangaben sind auf OKFF bezogen, sofern nicht anders vermerkt.

533_B2

Ansicht Südwest

±0,00 = 72,70 (B1), 71,93 (B2) m ü.NHN

Projekt: Neubau Wohnheime Gescherweg B2
Gescherweg
48161 Münster

Bauherr: Studierendenwerk Münster

Bismarckallee 5
48151 Münster
fon Tel. (Bh)
email info@stw-muenster.de

Architekt: Heupel GmbH

Am Mittelhafen 16
48155 Münster
fon 0251-686617-0
office@heupel-architekten.de

Planinhalt:	Ansicht Südwest
Plannr.:	004
Maßstab:	1:50
Erstelldatum:	07.03.2025
Druckdatum:	14.11.2025
Blattgröße:	950 x 620
gezeichnet:	MD
geprüft:	MH

Baufrei für Rohbau

Datum	Index	gez	Änderungen / Beschreibung
14.11.2025	02	MD	Planstand baufrei Rohbau