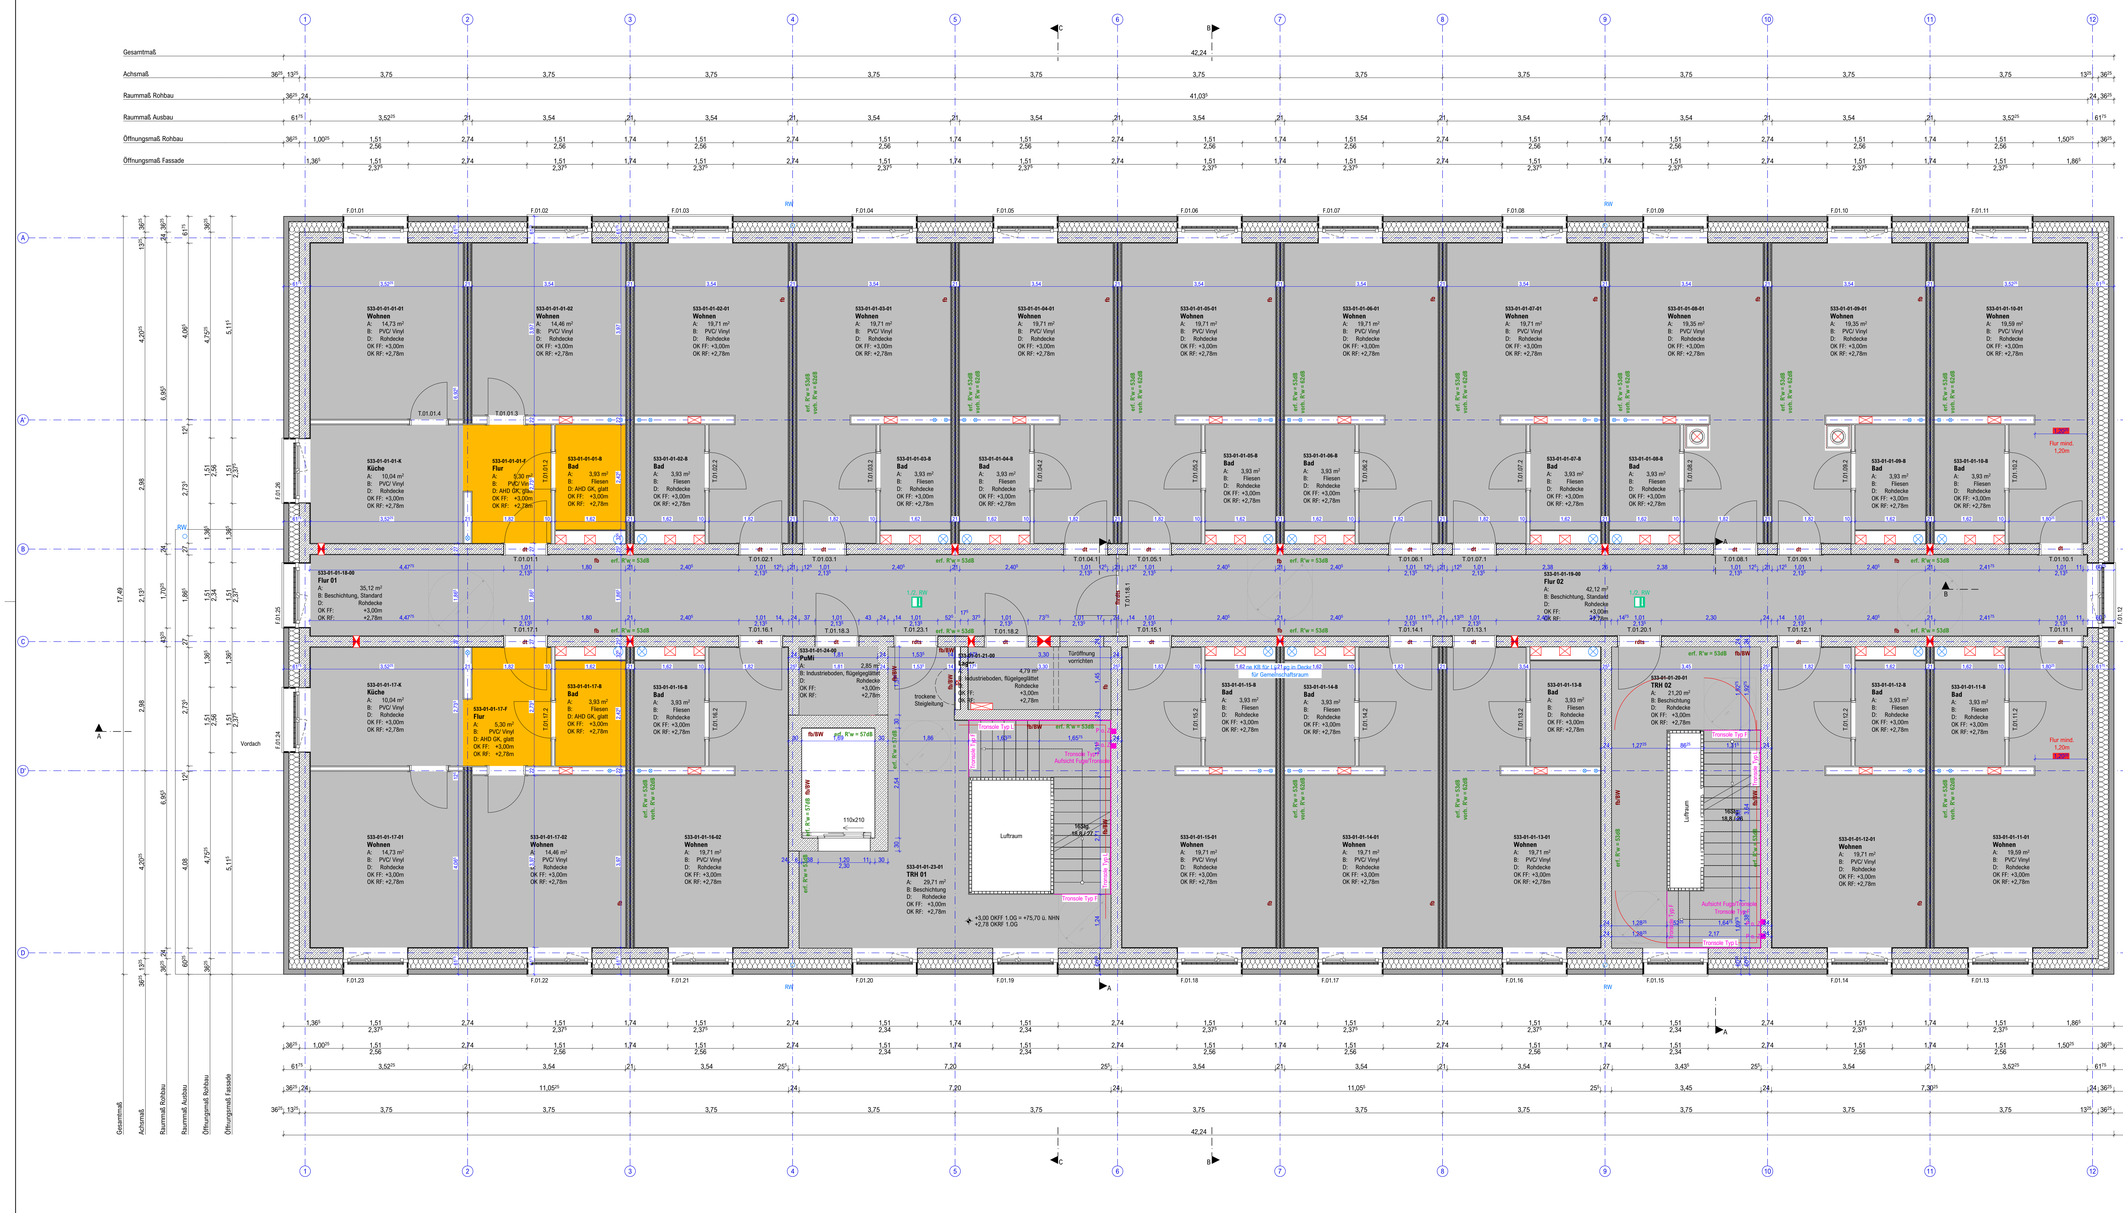

FA	Fußbodenaussparung
FD	Fußbodendurchbruch
DA	Deckenaussparung
DD	Deckendurchbruch
WA	Wandaussparung
WD	Wanddurchbruch
KB	Kernbohrung
RH	Rohrhülse (einbetoniert)
	Holzkonstruktion tragend
	Stahlbeton
	Sichtbeton
	WU-Beton
	unbewehrter Beton
	Stahlbetonfertigteil
	tragendes Mauerwerk
	nichttragendes Mauerwerk
	Gipskarton
	Dämmung weich
	Dämmung hart
	Holz
	Holzwerkstoff
	Natursteln
	Stahl
	Schotter
	Sand, Füllboden
	gewachsener Boden
OKFF	Oberkante Fertigfußboden
OKRF	Oberkante Rohfußboden
UKRD	Unterkante Rohdecke
VK	Vorderkante
UZ/ÜZ	Unterzug / Überzug
BRH	Brüstungshöhe Rohbau (von OKFF bis OK Brüstung roh)
BRH_{fertig}	Brüstungshöhe fertig (von OKFF bis OK Fensterbank)
LH_{roh}	lichte Raumhöhe Rohbau (von OKFF bis UK Rohdecke)
LH	lichte Raumhöhe fertig (von OKFF bis UK Decke fertig)
EUV	Elektrounterverteilung
HKV	Heizkreisverteiler

Maßketten

- Bemaßung - Allgemein
- Bemaßung - Ausbau
- Bemaßung - SHD Planung
- 2,25 Maß für Toleranzausgleich

Alle Maße sind am Bau zu prüfen. Maßunstimmigkeiten sind sofort mit dem Architekten zu klären. Für Maßfehler haftet allein der Auftragnehmer. Maßbezüge gelten vor Einzelmaßen.

Bei der Bauausführung sind die Planungen der Fachingenieure sowie die Angaben der Sonderfachleute zu beachten.

Firmendetails und -ausführungszeichnungen gelten nur mit dem Freigabevermerk des Architekten.

Alle Höhenangaben sind auf OKFF bezogen, sofern nicht anders vermerkt.

533_B1

RG Übersicht Decken

±0,00 = 72,70 (B1), 71,93 (B2) m ü.NHN

Projekt: Neubau Wohnheime Gescherweg
Gescherweg
48161 Münster

Bauherr: Studierendenwerk Münster

Bismarckallee 5
48151 Münster
fon Tel. (Bh)
email info@stw-muenster.de

Architekt: Heupel GmbH

Am Mittelhafen 16
48155 Münster
fon 0251-686617-0
office@heupel-architekten.de

Planinhalt: RG Übersicht Decken
Plannr.: 533_706_5_B1_GP_--_000_00
Maßstab: 1:50
Erstelldatum: 17.12.2025
Druckdatum: 13.03.2026
Blattgröße: 1,189 x 600
gezeichnet: MD
geprüft:

N

BAUFREI

Datum	gez	Nr	Änderungen / Beschreibung