



Schnitt Wandvorsprung

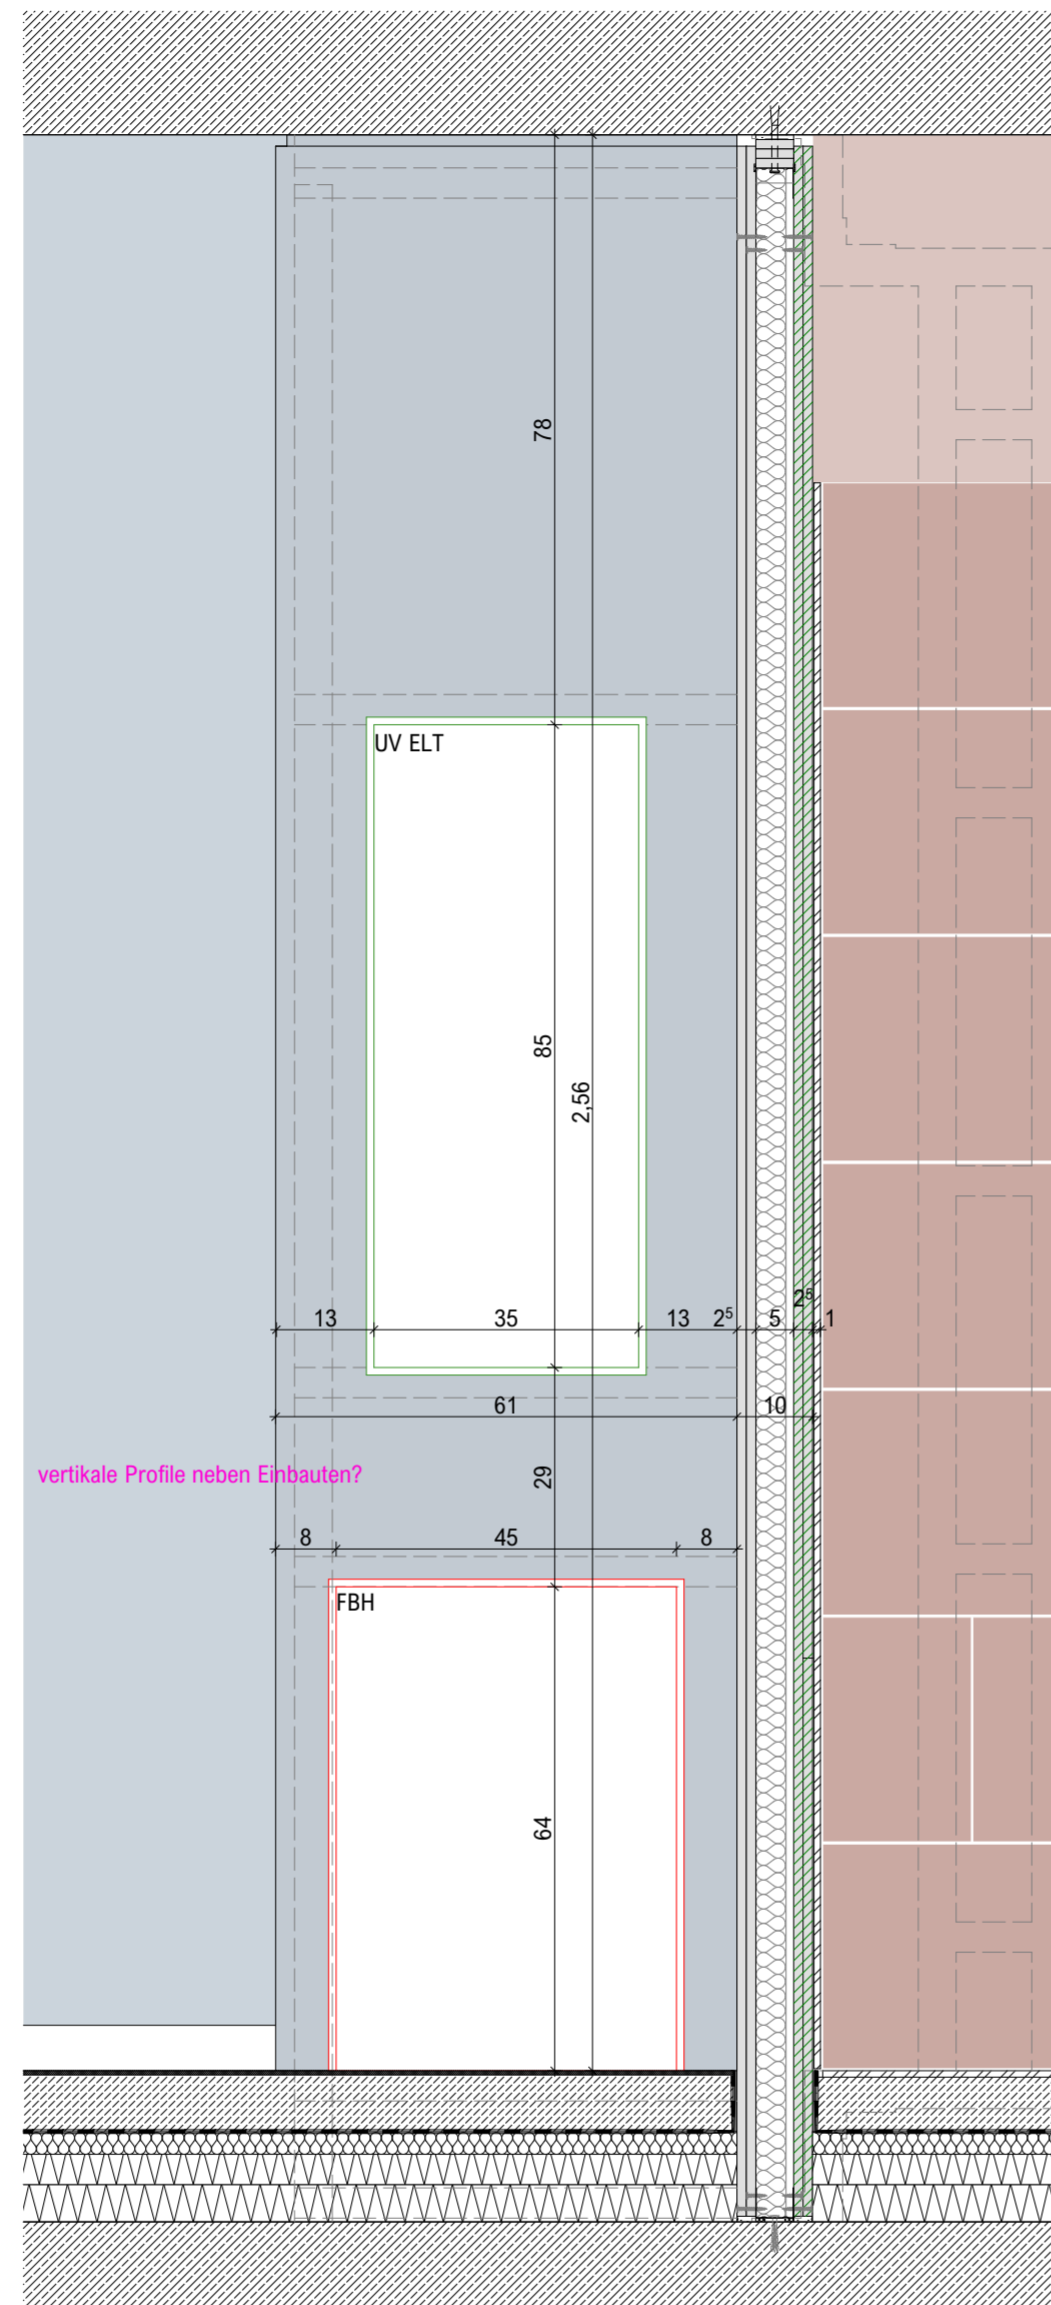

Ansicht Wandvorsprung

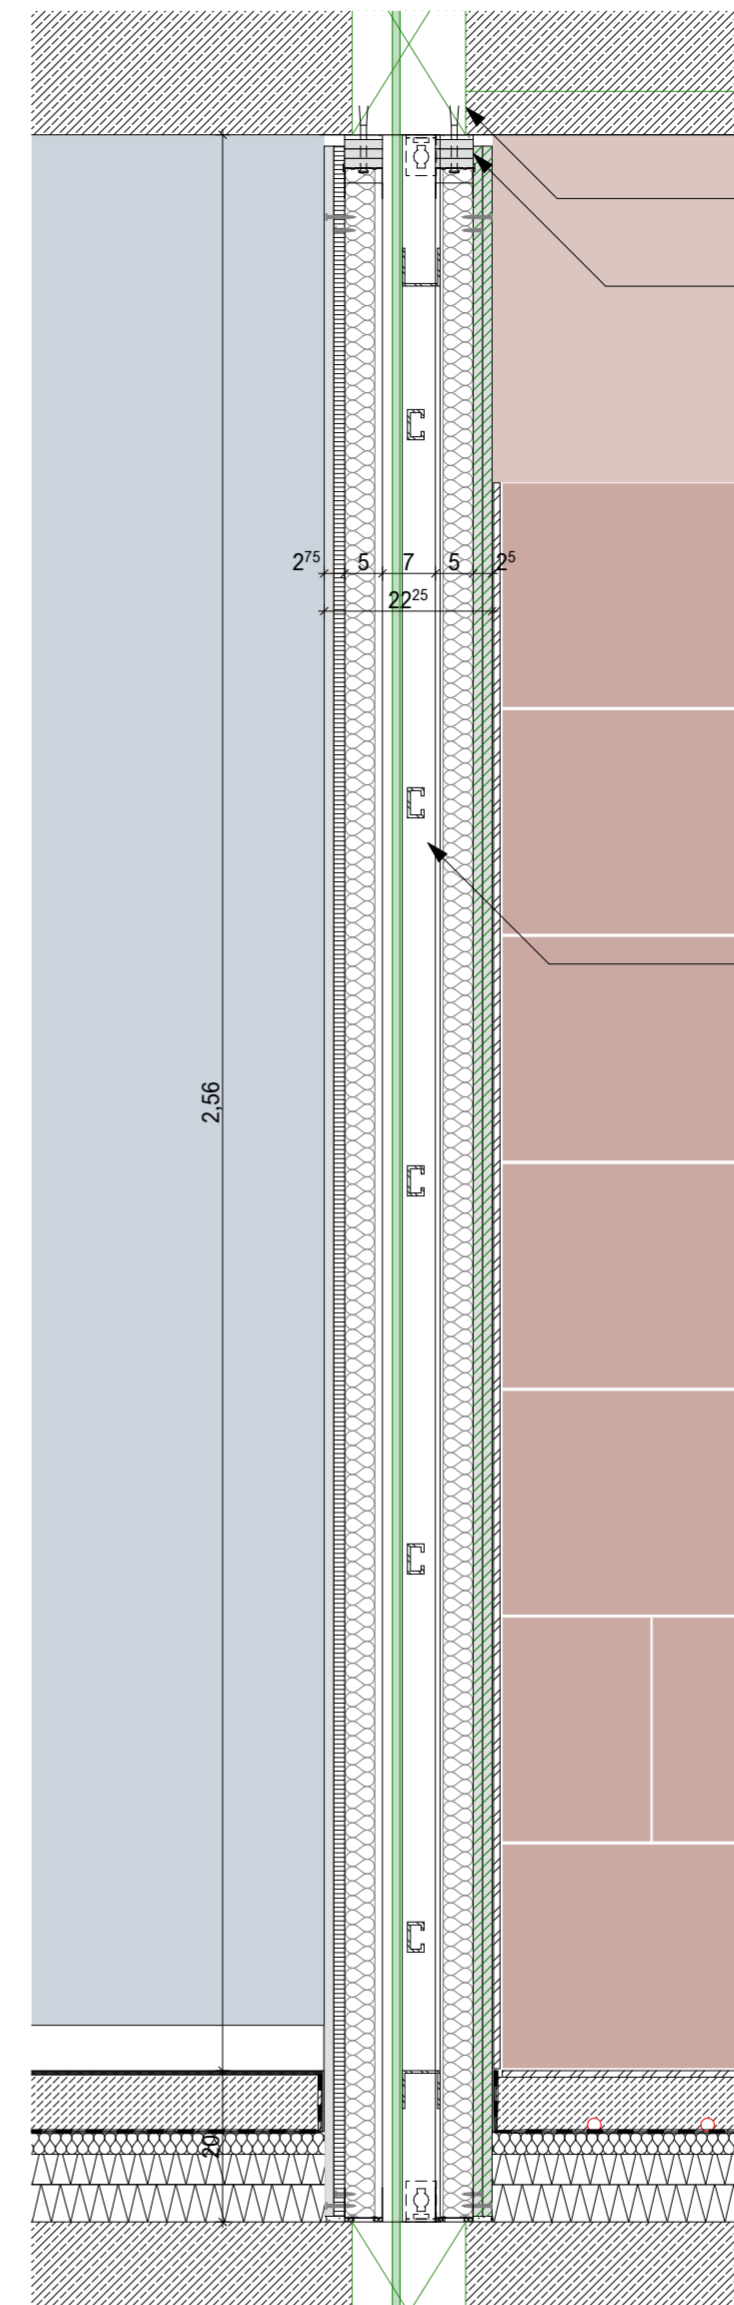

Schnitt Steigetrasse

FD-E 30/15

Durchbruch in fb abschotten
 z.B: mit Brandschutzmörtel
 gleitender Deckenanschluss
 s. Detail DE 405
 Deckendurchbiegung 20mm gem. Statik

Steigetrasse ELT, freistehend
z.B. OBO SLM 50 C40 2 FT o. glw.
gem. Planung HLS
Seitenholm gelochte C-Profile
Sprosse Profilschine
Befestigung an Rohdecke mit Winkeln

Trockenbauwand d = 100 mm
z.B. Knauf W112.de o. glw.

12,5 mm	Gipskartonplatte (GKBI)
12,5 mm	Gipskartonplatte (GKBI)
50 mm	Metallständerwerk CW-Profil, Mineralwolle 40mm
12,5 mm	Gipskartonplatte (GKF)
12,5 mm	Gipskartonplatte (GKFI)