


Fußbodenaufbau Flur

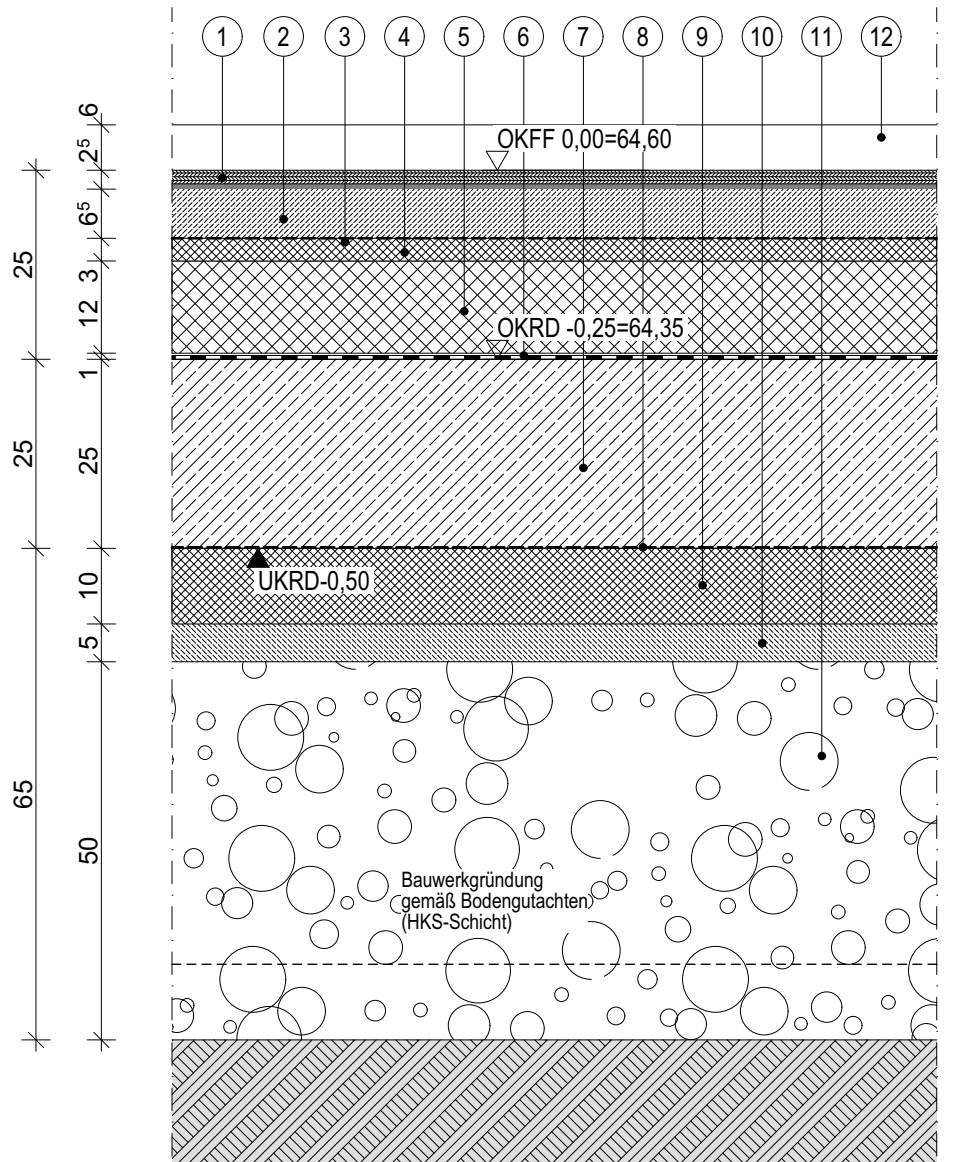

- | | |
|---|--|
| ① 18 mm Hirnholzparkett
geklebt auf Ausgleichsschicht
ca. 10mm | ⑥ Elastomerbitum-Schweißbahn
1-lagig, aufschweißen |
| ② 65 mm Estrich
CT-C35-F5-S65 (gem.
Din. 18560-2)
Nutzlasten bis 5,0 kN/m ² | ⑦ 250 mm Betonbodenplatte
C30/37 n. statischen Erfordernis |
| ③ Trennlage, PE-Folie | ⑧ PE-Folie |
| ④ 30 mm EPS-Trittschalldämmung,
WLG 0,042 W/(m*K) | ⑨ 100 mm XPS-Wärmedämmung,
$\lambda=0,040 \text{ W/(m*K)}$, Druckfestigkeit
> 200 kPa |
| ⑤ 120 mm Wärmedämmung,
WLG 0,035 W/(m*K) | ⑩ 50 mm Sauberkeitsschicht |
| | ⑪ 500 mm HKS-Schicht |
| | ⑫ Holz Sockelleiste h=60mm |

Objekt am Bildungszentrum der Handwerksammer Dortmund		BDO-HN	Maßstab 1:10	
Planinhalt Bauteilaufbau_Flur		Gezeichnet LKOE	Datum 20.04.2026	
Datum	Änderung	Ind.	Typ	Plannr. A5101
				Ind. d
		Unterschrift		