


Fußbodenaufbau Theorie und Ausbilder

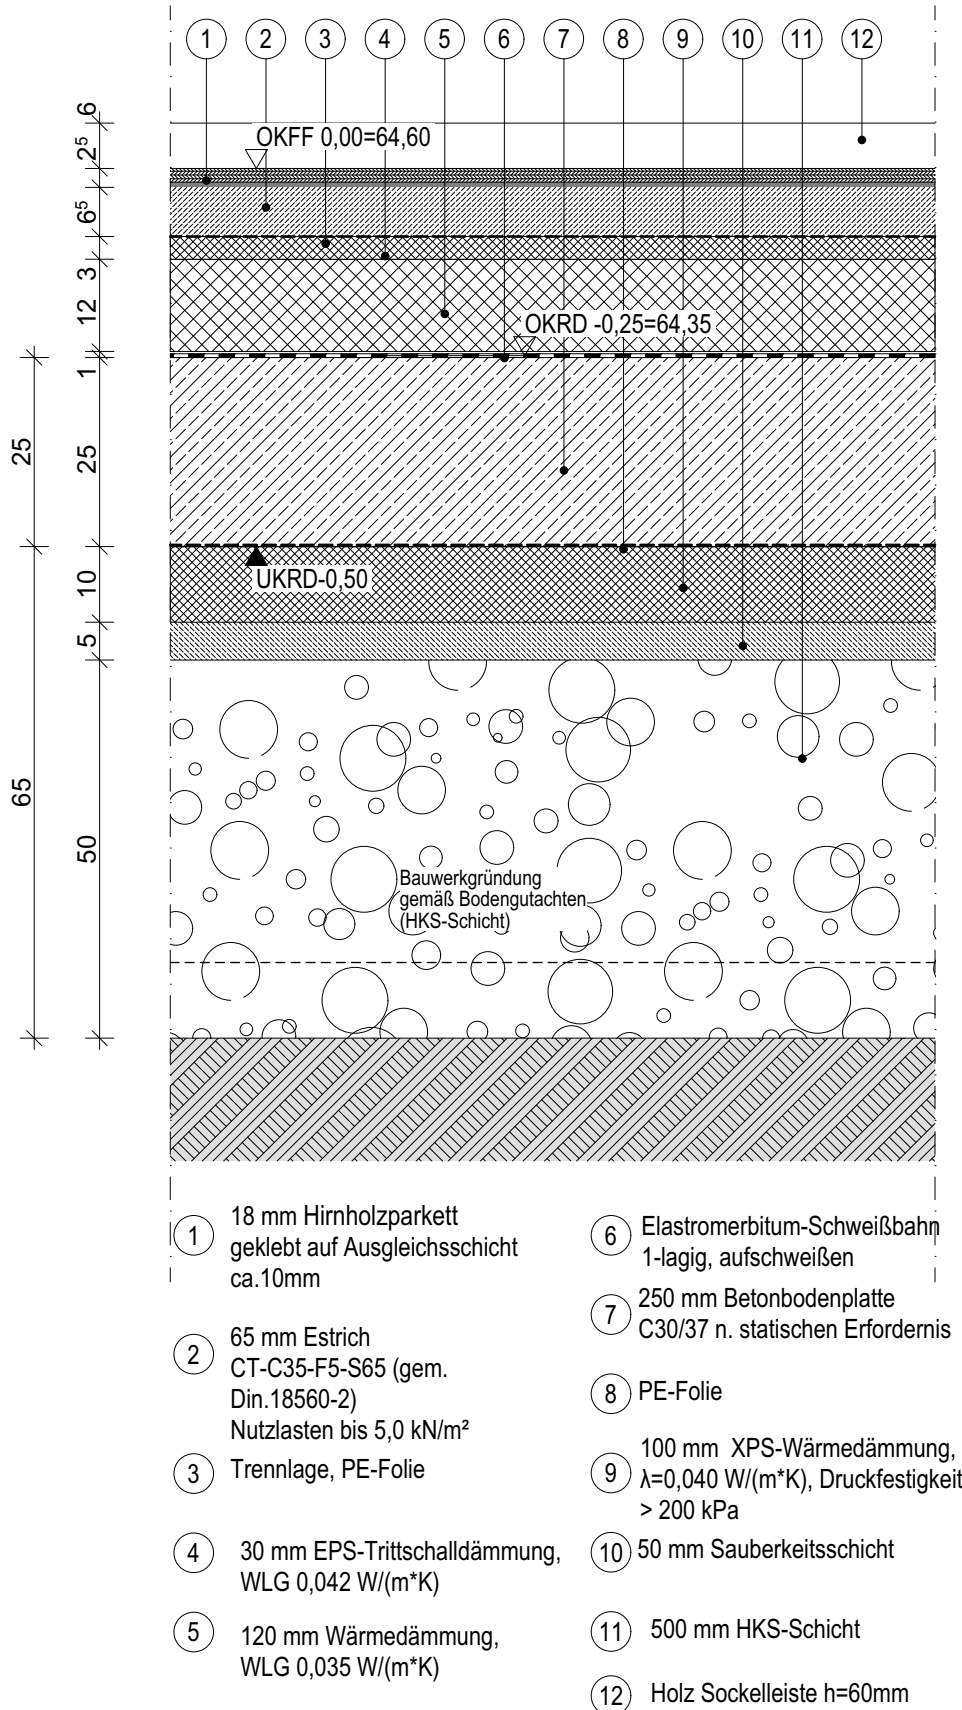

Objekt am Bildungszentrum der Handwerksammer Dortmund		BDO-HN	Maßstab 1:10	
Planinhalt Bauteilaufbau_Theroie-Ausbilder		Gezeichnet LKOE	Datum 20.04.2026	
Datum	Änderung	Ind.	Typ	Plannr. A5102
				Ind. d
		Unterschrift		