


Fußbodenaufbau Werkstatt u. Maschinenraum, Lager

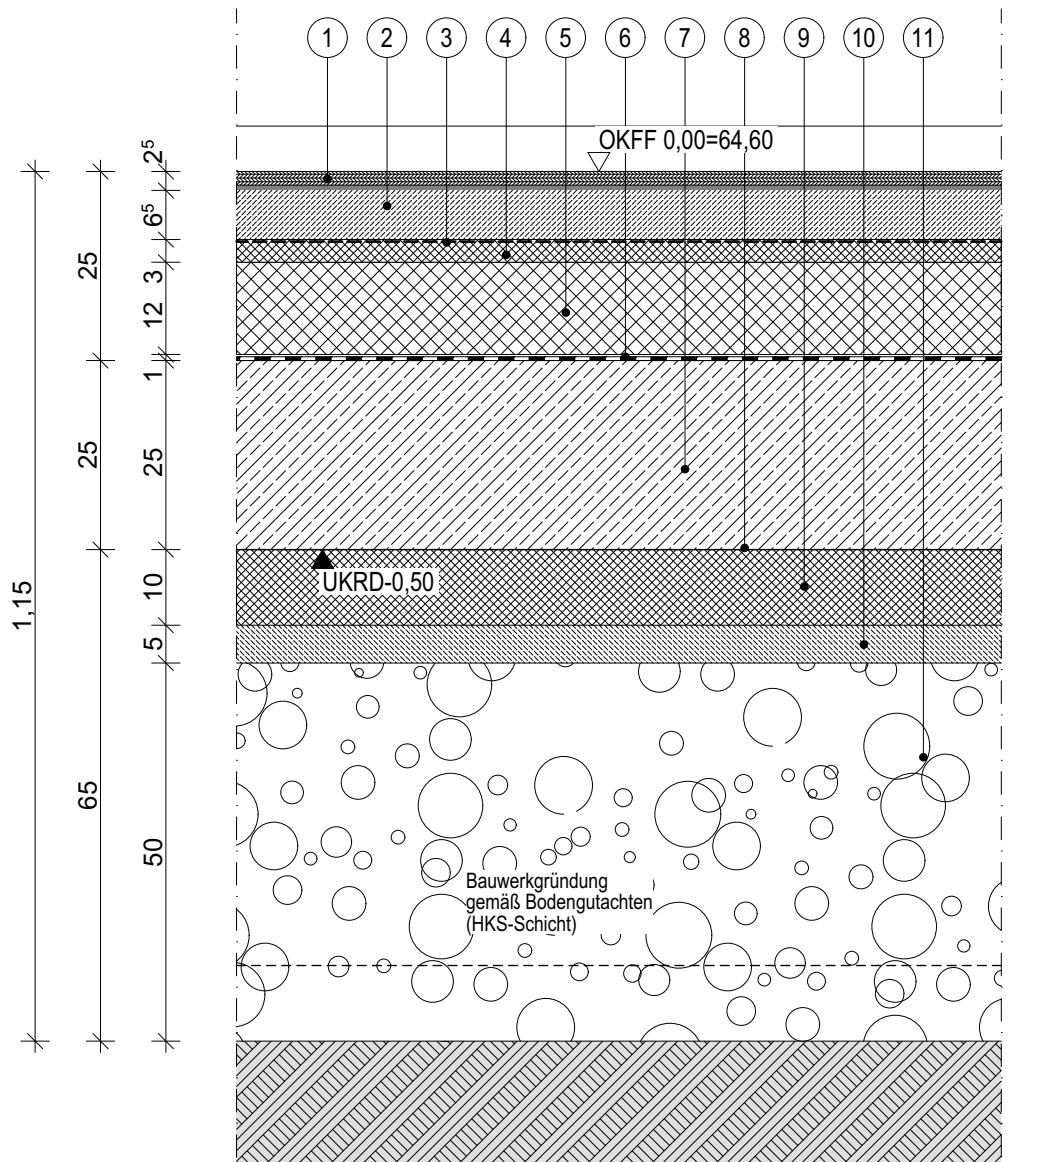

- 1 25 mm Hirnholzparkett mit Ausgleichsmittel und Kleber
- 2 65 mm Estrich CT-C35-F5-S65 (gem. Din.18560-2) Nutzlasten bis 5,0 kN/m²
- 3 Trennlage, PE-Folie
- 4 30 mm EPS-Trittschalldämmung, WLK 0,042 W/(m²K)
- 5 120 mm Wärmedämmung, WLK 0,035 W/(m²K)
- 6 Elastomerbitum-Schweißbahn 1-lagig, mit Stahleinlage geschweißt
- 7 250 mm Betonbodenplatte C30/37 n. statischen Erfordernis
- 8 PE-Folie
- 9 100 mm XPS-Wärmedämmung, λ=0,040 W/(m²K), Druckfestigkeit > 200 kPa
- 10 50 mm Sauberkeitsschicht
- 11 500 mm HKS-Schicht

|                                                       |          |                 |                  |               |
|-------------------------------------------------------|----------|-----------------|------------------|---------------|
| Objekt am Bildungszentrum der Handwerksammer Dortmund |          | BDO-HN          | Maßstab 1:10     |               |
| Planinhalt Bauteilaufbau_Werkstatt                    |          | Gezeichnet LKOE | Datum 20.04.2026 |               |
| Datum                                                 | Änderung | Ind.            | Typ              | Plannr. A5103 |
|                                                       |          |                 |                  | Ind. d        |
|                                                       |          | Unterschrift    |                  |               |